


RS1.1 - Rozvádzač pod omietkou 36mod, IP30/20

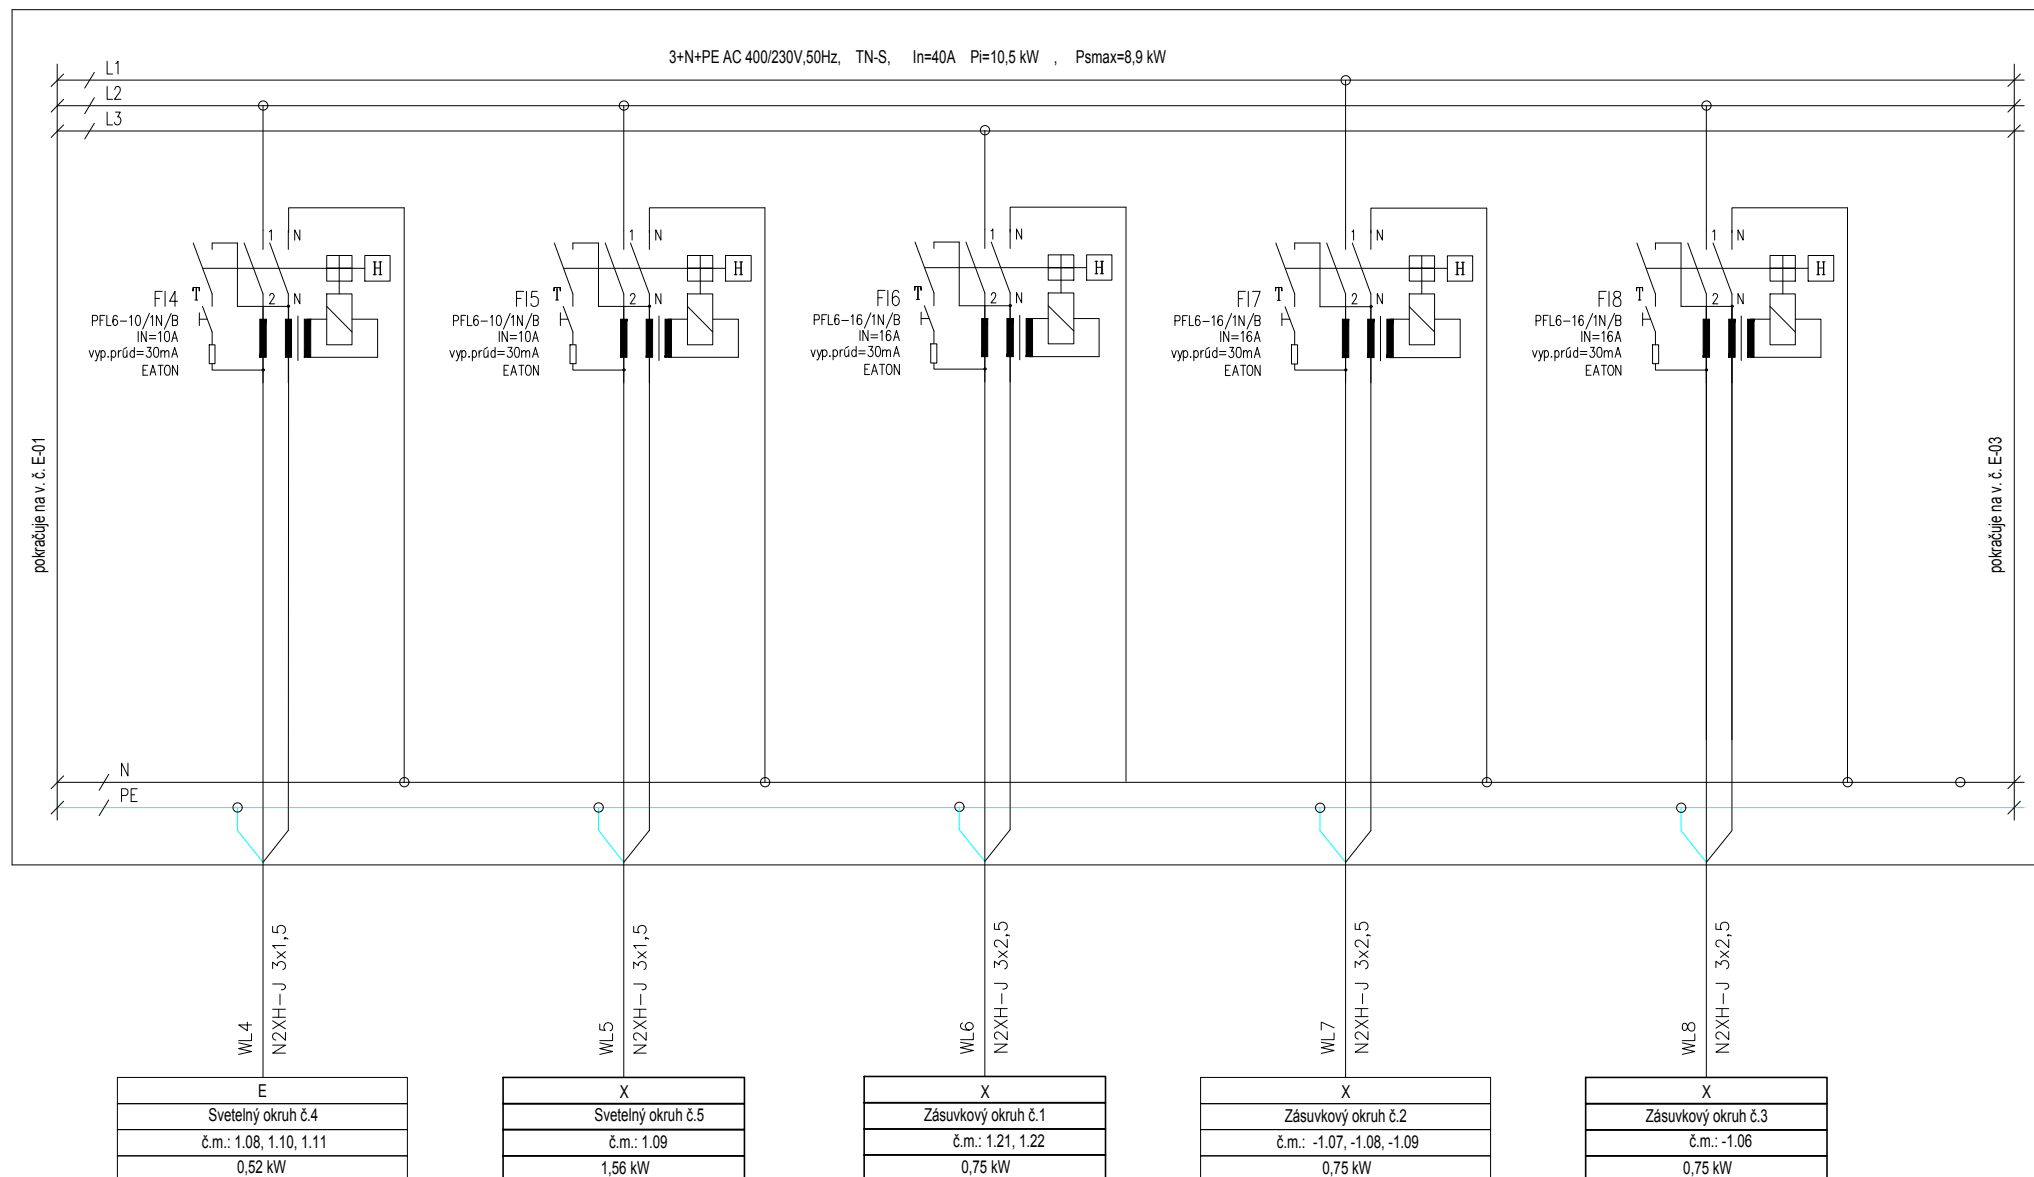

NÁZOV:	MŠ KALINČIAKOVA, ZLATÉ MORAVCE - ROZŠÍRENIE KAPACÍT A PRÍSTAVBA JEDÁLNE k.ú. ZLATÉ MORAVCE, Č.PARC.: 2542/1, 2542/2, 2542/8 ROZVÁDZAČ RS1.1 - PREHĽADOVÁ SCHÉMA VÝVODOV	STUPEŇ	Rozmer	A4
		PSP	Kreslil:	Juraj VARGA
		DÁTUM	Výkres	E-02
		02/2020	Nasled.výkres	E-03