SCHÉMA ZÁKLADOV
M 1:100

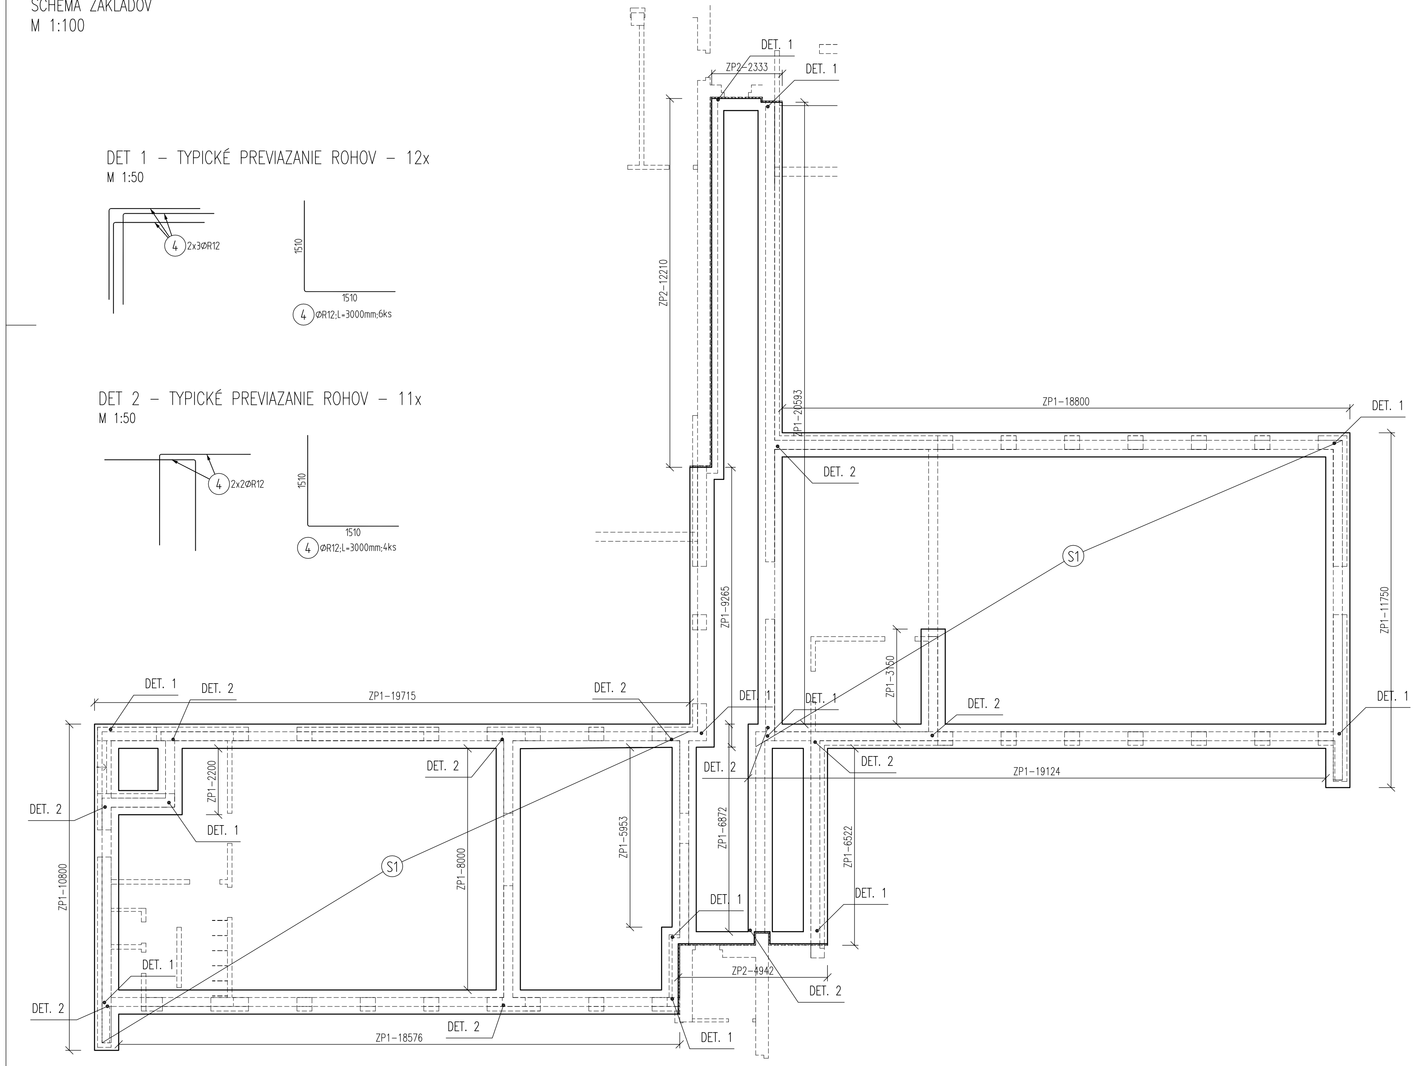

DET 1 – TYPICKÉ PREVIAZANIE ROHOV – 12x
M 1:50

DET 2 – TYPICKÉ PREVIAZANIE ROHOV – 11x
M 1:50

TYPICKÝ REZ – ZÁKLADOVÝ PÁS – 163,9bm
M 1:25

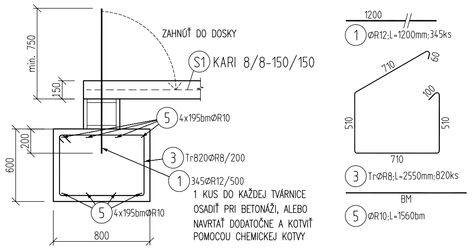

TYPICKÝ REZ – ZÁKLADOVÝ PÁS – 19,6bm
M 1:25

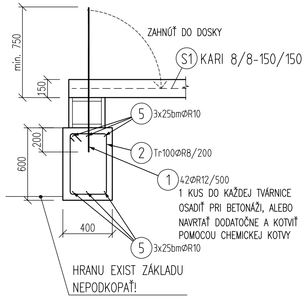

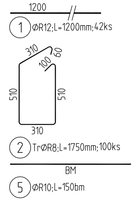

POZNÁMKY:

– PRED OBJEDNANÍM VÝZTUŽE SKONTROLOVAŤ ROZMERY KONŠTRUKCIE A PRÍPADNE PRISPÔSOBIŤ VÝSTUŽE AKTUÁLNYM ROZMEROM
– SPODNÚ VÝSTUŽ STYKOVAŤ NAD PODPOROU, HORNÚ V POLI
– MIN. PRESAH VÝSTUŽE 50ø

BETÓN: C20/25 VENCE+PREKLADY
BETÓN: C16/20 ZÁKLADY

NÁVR PODLA: STN EN 206-1
KONZISTENCIA: S3
KRYTIE ZÁKLADY: 40 mm
KRYTIE VENCE: 25 mm

OCEL: (R) B500A, B

UVAŽOVANÉ DĹŽKY SÚ VZTIAHNUTÉ K VONKAJŠIEMU LÍCU PRÚTOV
POLOMERY OBLÚKOV SÚ POLOMERY OHÝBACÍCH TRŇOV,
NEZNAČENÉ POLOMERY SÚ 1/2 Dr,min (TAB. 20).
NEZNAČENÉ UHLY SÚ 45°, 90° resp 180°.
CELKOVÉ DĹŽKY VLOŽIEK SÚ STRIŇOVÉ DĹŽKY.
ROVNÉ VLOŽKY SÚ VO VÝKAZE OZNAČENÉ '•'.

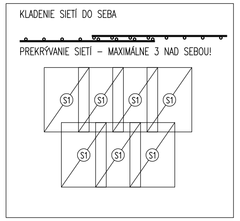

KS1
– KARI SIEŤ 8/8–150/150
– dĺžka presahu min. 3 okâ
– max. 3 siete nad sebou
– Celkom m2 = 470
+40% presahy = 660 m2
– Celkom kg = 3540

VÝKAZ VÝSTUŽE

Pol	Profil	Dĺžka [mm]	ks	R 8	R 10	R 12
*1	R 12	1200	387			464.4
2	R 8	1750	100	175.0		
3	R 8	2550	820	2091.0		
4	R 12	3000	120			360.0
5	R 10	BM	-		1710.0	
CELKOVÁ DĹŽKA [m]				2266.0	1710.0	824.4
HMOTNOSŤ [kg]				894.1	1054.3	731.9
CELKOVÁ HMOTNOSŤ [kg]						2680.3

VYPRACOVAL	Ing. LILIANA PAPPOVÁ	STRAENGE tel.: 0908 618 700 zoltan.laczko@straenge.sk
ZODP. PROJEKTANT	Ing. ZOLTÁN LACZKO	
INVESTOR	MESTO ZLATÉ MORAVCE	
MIESTO STAVBY	k. ú. ZLATÉ MORAVCE p. č. 2542/1, 2542/2, 2542/8	DÁTUM 02/2020
NÁZOV STAVBY	MŠ KALINČIAKOVA, ZLATÉ MORAVCE - - ROZŠÍRENIE KAPACÍT A PRÍSTAVBA JEDÁLNE	STUPEŇ SP + RS
STATIKA		Č.ZÁKAZKY 20/20
OBSAH	VÝSTUŽ ZÁKLADOV	FORMÁT 8xA4
		MIERKA 1:25
		Č.VÝKRESU S01