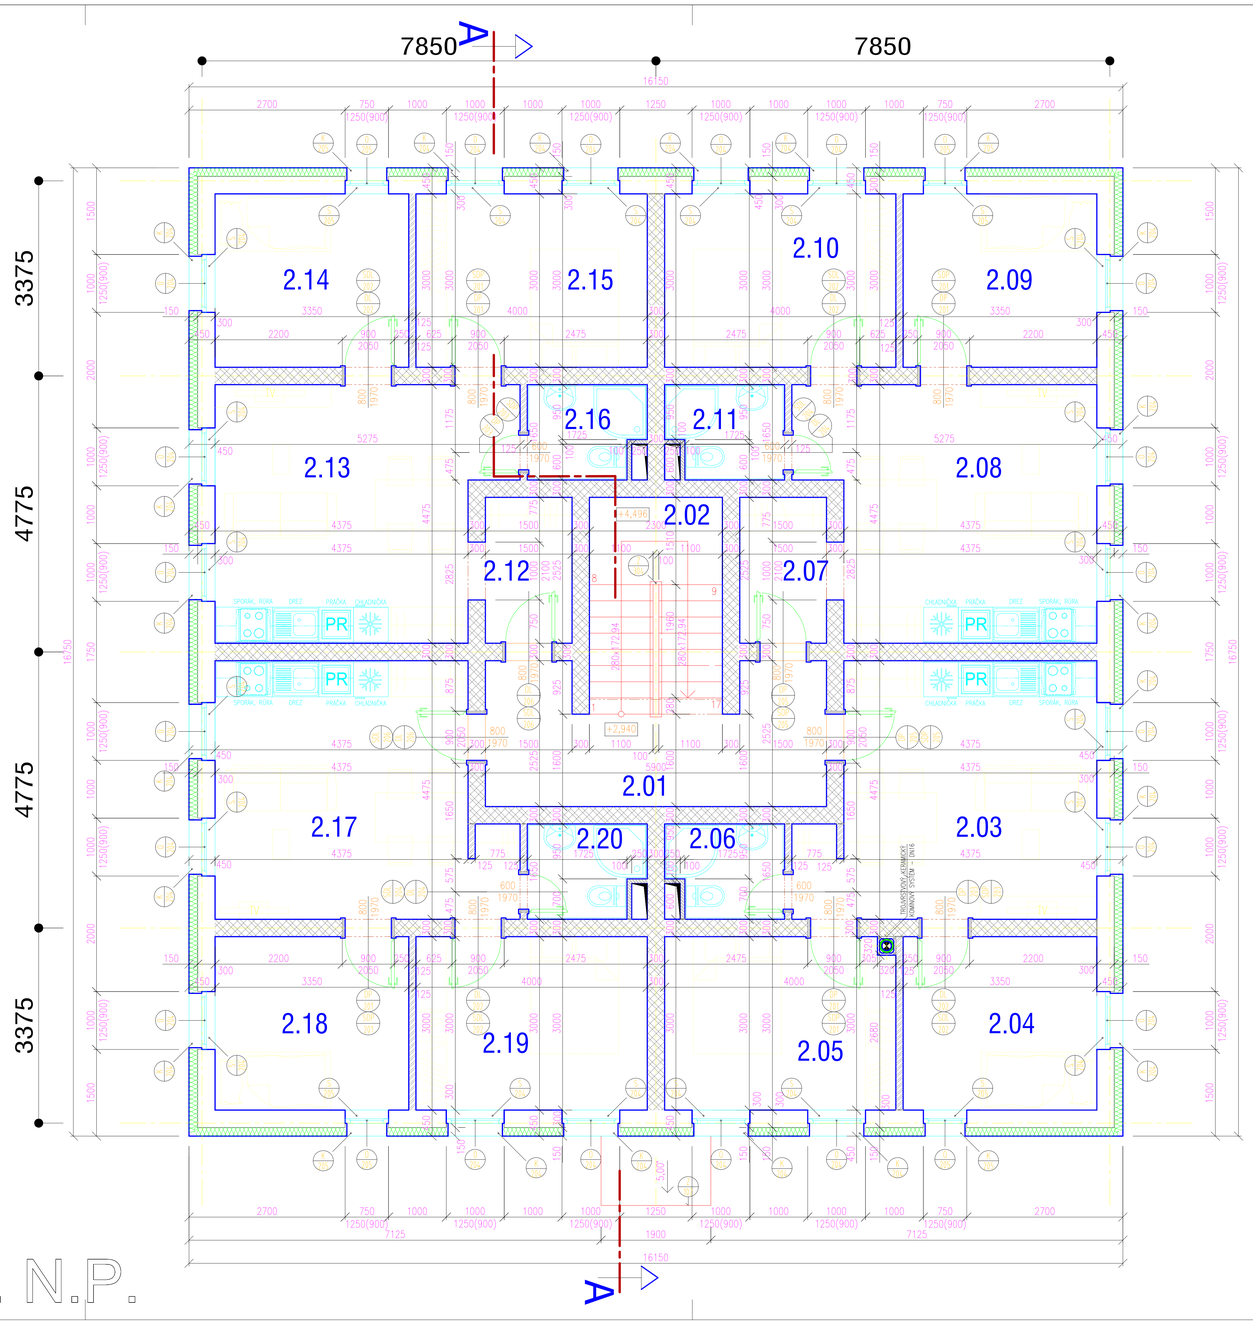

LEGENDA MIESTNOSTÍ

OZNAČENIE MIESTNOSTI	ÚČEL MIESTNOSTI (PRIESTORU)	PLOCHA m²	PODLAHA: SOKLE LÍSTY	TECHN.NORMA KATALÓG	STENY: MAĽBY NÁTERY	TECHN.NORMA KATALÓG	STROPY: MAĽBY NÁTERY	TECHN.NORMA KATALÓG
2.01	CHODBA	12.22	KERAMICKÁ PROTIŠMÝKOVÁ DLAŽBA SOKEL Z KER. PROTIŠMYK. DLAŽBY v=100 mm		JEMNÁ ŠTUKOVÁ OMIETKA 2xMYPRECN. NÁTER, 2xMALBA		SADROKARTÓNOVÝ PODHĽAD 15 mm 2xMYPRECN. NÁTER, 2xMALBA	
2.02	SCHODISKO	8.40	KERAMICKÁ PROTIŠMÝKOVÁ DLAŽBA SOKEL Z KER. PROTIŠMYK. DLAŽBY v=100 mm		JEMNÁ ŠTUKOVÁ OMIETKA 2xMYPRECN. NÁTER, 2xMALBA		SADROKARTÓNOVÝ PODHĽAD 15 mm 2xMYPRECN. NÁTER, 2xMALBA	
BYT č. 2.01								
2.03	OBÝVACIA IZBA A KUCHYŇA	20.96	PVC PODLAHA PVC LÍŠTA		JEMNÁ ŠTUKOVÁ OMIETKA, KER. OBL. PO KOZ. DNE v=2,0 m 2xMYPRECN. NÁTER, 2xMALBA		SADROKARTÓNOVÝ PODHĽAD 15 mm 2xMYPRECN. NÁTER, 2xMALBA	
2.04	DETSKÁ IZBA	9.95	PVC PODLAHA PVC LÍŠTA		JEMNÁ ŠTUKOVÁ OMIETKA 2xMYPRECN. NÁTER, 2xMALBA		SADROKARTÓNOVÝ PODHĽAD 15 mm 2xMYPRECN. NÁTER, 2xMALBA	
2.05	SPAĽŇA	12.00	PVC PODLAHA PVC LÍŠTA		JEMNÁ ŠTUKOVÁ OMIETKA 2xMYPRECN. NÁTER, 2xMALBA		SADROKARTÓNOVÝ PODHĽAD 15 mm 2xMYPRECN. NÁTER, 2xMALBA	
2.06	KÚPEĽŇA A WC	3.18	KERAMICKÁ PROTIŠMÝKOVÁ DLAŽBA		JEMNÁ ŠTUKOVÁ OMIETKA, KER. OBL. v=1,25 m 2xMYPRECN. NÁTER, 2xMALBA		SADROKARTÓNOVÝ PODHĽAD 15 mm 2xMYPRECN. NÁTER, 2xMALBA	
PODLAHOVÁ PLOCHA BYTU č. 2.01		**46.14**						
BYT č. 2.02								
2.07	CHODBA	3.79	KERAMICKÁ PROTIŠMÝKOVÁ DLAŽBA SOKEL Z KER. PROTIŠMYK. DLAŽBY v=100 mm		JEMNÁ ŠTUKOVÁ OMIETKA 2xMYPRECN. NÁTER, 2xMALBA		SADROKARTÓNOVÝ PODHĽAD 15 mm 2xMYPRECN. NÁTER, 2xMALBA	
2.08	OBÝVACIA IZBA A KUCHYŇA	20.96	PVC PODLAHA PVC LÍŠTA		JEMNÁ ŠTUKOVÁ OMIETKA, KER. OBL. PO KOZ. DNE v=2,0 m 2xMYPRECN. NÁTER, 2xMALBA		SADROKARTÓNOVÝ PODHĽAD 15 mm 2xMYPRECN. NÁTER, 2xMALBA	
2.09	DETSKÁ IZBA	9.95	PVC PODLAHA PVC LÍŠTA		JEMNÁ ŠTUKOVÁ OMIETKA 2xMYPRECN. NÁTER, 2xMALBA		SADROKARTÓNOVÝ PODHĽAD 15 mm 2xMYPRECN. NÁTER, 2xMALBA	
2.10	SPAĽŇA	12.00	PVC PODLAHA PVC LÍŠTA		JEMNÁ ŠTUKOVÁ OMIETKA 2xMYPRECN. NÁTER, 2xMALBA		SADROKARTÓNOVÝ PODHĽAD 15 mm 2xMYPRECN. NÁTER, 2xMALBA	
2.11	KÚPEĽŇA A WC	3.18	KERAMICKÁ PROTIŠMÝKOVÁ DLAŽBA		JEMNÁ ŠTUKOVÁ OMIETKA, KER. OBL. v=1,25 m 2xMYPRECN. NÁTER, 2xMALBA		SADROKARTÓNOVÝ PODHĽAD 15 mm 2xMYPRECN. NÁTER, 2xMALBA	
PODLAHOVÁ PLOCHA BYTU č. 2.02		**49.88**						
BYT č. 2.03								
2.12	CHODBA	3.79	KERAMICKÁ PROTIŠMÝKOVÁ DLAŽBA SOKEL Z KER. PROTIŠMYK. DLAŽBY v=100 mm		JEMNÁ ŠTUKOVÁ OMIETKA 2xMYPRECN. NÁTER, 2xMALBA		SADROKARTÓNOVÝ PODHĽAD 15 mm 2xMYPRECN. NÁTER, 2xMALBA	
2.13	OBÝVACIA IZBA A KUCHYŇA	20.96	PVC PODLAHA PVC LÍŠTA		JEMNÁ ŠTUKOVÁ OMIETKA, KER. OBL. PO KOZ. DNE v=2,0 m 2xMYPRECN. NÁTER, 2xMALBA		SADROKARTÓNOVÝ PODHĽAD 15 mm 2xMYPRECN. NÁTER, 2xMALBA	
2.14	DETSKÁ IZBA	9.95	PVC PODLAHA PVC LÍŠTA		JEMNÁ ŠTUKOVÁ OMIETKA 2xMYPRECN. NÁTER, 2xMALBA		SADROKARTÓNOVÝ PODHĽAD 15 mm 2xMYPRECN. NÁTER, 2xMALBA	
2.15	SPAĽŇA	12.00	PVC PODLAHA PVC LÍŠTA		JEMNÁ ŠTUKOVÁ OMIETKA 2xMYPRECN. NÁTER, 2xMALBA		SADROKARTÓNOVÝ PODHĽAD 15 mm 2xMYPRECN. NÁTER, 2xMALBA	
2.16	KÚPEĽŇA A WC	3.18	KERAMICKÁ PROTIŠMÝKOVÁ DLAŽBA		JEMNÁ ŠTUKOVÁ OMIETKA, KER. OBL. v=1,25 m 2xMYPRECN. NÁTER, 2xMALBA		SADROKARTÓNOVÝ PODHĽAD 15 mm 2xMYPRECN. NÁTER, 2xMALBA	
PODLAHOVÁ PLOCHA BYTU č. 2.03		**49.88**						
BYT č. 2.04								
2.17	OBÝVACIA IZBA A KUCHYŇA	20.96	PVC PODLAHA PVC LÍŠTA		JEMNÁ ŠTUKOVÁ OMIETKA, KER. OBL. PO KOZ. DNE v=2,0 m 2xMYPRECN. NÁTER, 2xMALBA		SADROKARTÓNOVÝ PODHĽAD 15 mm 2xMYPRECN. NÁTER, 2xMALBA	
2.18	DETSKÁ IZBA	9.96	PVC PODLAHA PVC LÍŠTA		JEMNÁ ŠTUKOVÁ OMIETKA 2xMYPRECN. NÁTER, 2xMALBA		SADROKARTÓNOVÝ PODHĽAD 15 mm 2xMYPRECN. NÁTER, 2xMALBA	
2.19	SPAĽŇA	12.00	PVC PODLAHA PVC LÍŠTA		JEMNÁ ŠTUKOVÁ OMIETKA 2xMYPRECN. NÁTER, 2xMALBA		SADROKARTÓNOVÝ PODHĽAD 15 mm 2xMYPRECN. NÁTER, 2xMALBA	
2.20	KÚPEĽŇA A WC	3.18	KERAMICKÁ PROTIŠMÝKOVÁ DLAŽBA		JEMNÁ ŠTUKOVÁ OMIETKA, KER. OBL. v=1,25 m 2xMYPRECN. NÁTER, 2xMALBA		SADROKARTÓNOVÝ PODHĽAD 15 mm 2xMYPRECN. NÁTER, 2xMALBA	
PODLAHOVÁ PLOCHA BYTU č. 2.04		**46.14**						
PODLAHOVÁ PLOCHA II. N.P.		**212.66**						
ZASTAVANÁ PLOCHA OBJEKTU		**270.51**						

POZNÁMKY:
SVETLOSŤ STAVEBNÝCH OTVOROV PRE OSADENIE DREVENÝCH SKLADACÍCH ZÁRUBNÍ – ŠÍRKA OTVORU + 100 mm, VÝŠKA OTVORU + 60 mm
OD POVRCHU NÁŠLAPNEJ VRSTVY PODLAHY
VÝKRES KONFRONTOVAŤ S REALIZAČNÝMI VÝKRESMI JEDNOTLIVÝCH PROFESIÍ!!!

LEGENDA MATERIÁLOV

ZVISLÉ OBVODOVÉ, NOSNÉ A DELIACE KONŠTRUKCIE

Murivo s pevnosťou strednou od 1,0 do 2,0 MPa (obvodové murivo)
keramické tehly P12M (300x250x238) s hr. 300 mm, MC 5,0 MPa

Murivo s pevnosťou strednou od 1,0 do 2,0 MPa (vnútorné nosné murivo)
keramické tehly P12M (300x250x238) s hr. 300 mm, MC 5,0 MPa

Murivo s pevnosťou strednou od 1,0 do 2,0 MPa
keramické tehly P8M (115x365x238) s hr. 125 mm, MC 5,0 MPa

Murivo s pevnosťou strednou od 1,0 do 2,0 MPa
keramické tehly P6M (80x365x238) s hr. 100 mm, MC 5,0 MPa

Monolitické železobetónové konštrukcie
betón C16/20, oceľ 10 505 (R)

Zateplenie obvodového muriva – dosky z minerálnej vlny (1000x600x150 mm) s hr. 150 mm, zateplenie ostení, nadpraží a parapetov – dosky z minerálnej vlny (1000x600x30 mm) s hr. 30 mm, kontaktný zateplovací systém, silikón–silikátová omietka roztieraná jemnozrnná
Zateplenie sokla obvodového muriva po min. úroveň 300 mm nad UT – dosky z extrudovaného polystyrénu (1250x600x150 mm) s hr. 150 mm
Zateplenie debnacích tvárníc v základoch – dosky z extrudovaného polystyrénu (1250x600x50 mm) s hr. 50 mm

Táto projektová dokumentácia bola zhotovená pomocou
LEGÁLNEHO softwaru AutoCAD LT 2004 CZ (Serial No 341-45755798)
od spoločnosti Autodesk, Inc., 111 McInnis Parkway, San Rafael, CA 94903, USA

±0,000 = 180,000 m.n.m

VÝŠKOVÝ SYSTÉM : BPV

Autor	Ing. Michal SLOBODNÍK Autorizovaný stavebný inžinier SKSI, reg. číslo 4260*11,I2 kategória inžinier pre konštrukcie pozemných stavieb kategória inžinier pre konštrukcie inžinierskych stavieb	PROMOST s.r.o. 985 56 Gregorova Vieska 73 prev. Nám. republiky 26, 984 01 Lučenec mobil: +421 905 811 902, +421 907 816 525 http://www.promodel.szm.sk e-mail: promost29@gmail.com, promost@szm.sk
Zodp.projektant	Ing. Michal SLOBODNÍK	
Vypracoval	Ing. Michal SLOBODNÍK	
Kreslil	Ing. Michal SLOBODNÍK	
Stavebník: Obec Nitra nad Ipľom, Nitra nad Ipľom 96, 985 57 Hališa	Formát	10xA4
Stavba: ZLEPŠENÉ FORMY BÝVANIA S PRVKAMI PRESTUPNÉHO BÝVANIA – NÁJOMNÝ BYTOVÝ DOM – NIŽŠÍ ŠTANDARD NITRA NAD IPĽOM	Dátum	05.2020
	Stupeň	PROJEKT STAVBY
	Číslo zakázky	MS-18-2020
	Poznámka	
Obsah: PÔDORYS II. N.P. (+2,940)	Mierka: 1:50	Č.výkr.: E-04