


POZDĚŽNY PROFIL
KANALIZAČNEJ PRÍPOJKY
M 1:100

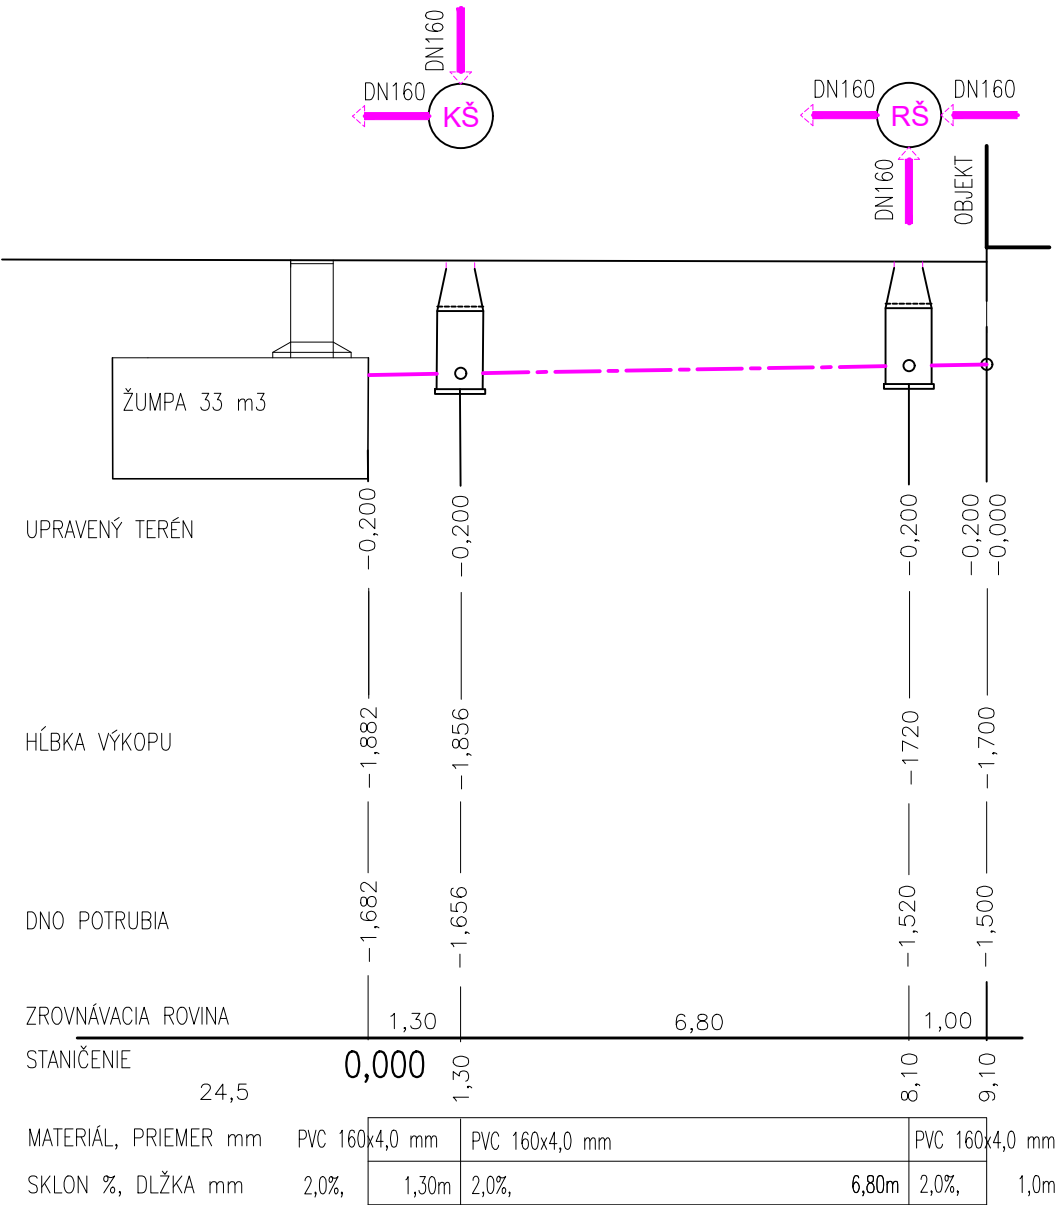

$\pm 0,000 = 180,000 \text{ m.n.m}$

VÝŠKOVÝ SYSTÉM : BPV

Autor	Ing. Michal SLOBODNÍK Autorizovaný stavebný inžinier SKSI reg. číslo 4260*I1 kategória Inžinier pre konštrukcie pozemných stavieb	PROMOST s.r.o. 985 56 Gregorova Vieska 73 prev. Nám. republiky 26, 984 01 Lučenec mobil: +421 903 811 902, +421 907 816 525 http://www.promost.szm.sk e-mail: promost29@gmail.com, promost@szm.sk	
Zodp.projektant	Ing. Michal SLOBODNÍK	Formát 02xA4 Dátum 08.2020 Stupeň PROJEKT STAVBY Číslo zakázky MS-18-2020 Poznámka	
Vypracoval	Ing. Michal SLOBODNÍK		
Kreslil	Ing. Radoslava SLOBODNÍKOVÁ		
Stavebník: Obec Nitra nad Iplom, Nitra nad Iplom 96, 985 57 Holiša			
Stavba: ZLEPŠENÉ FORMY BÝVANIA S PRVKAMI PRESTUPNÉHO BÝVANIA – NÁJOMNÝ BYTOVÝ DOM – VYŠŠÍ ŠTANDARD NITRA NAD IPLÓM			
Obsah: POZDĚŽNY PROFIL KANALIZAČNEJ PRÍPOJKY		Mierka: 1:100	Č.výkr.: ZTI-07