


Rozvodné siete: 1+NPE AC 230V 50Hz TN-C-S
1+N+PE AC 230V 50Hz TN-S

Ľ ochrana pred úrazom elektrickým prúdom (STN 33 2000-4-41)
živých častí- krytím, izoláciou, zábranou

neživých častí- samočinným odpojením napájania v sieti TN

Prostredie: vid' Protokol o určení vonkajších vplyvov (súčasť Technickej správy)

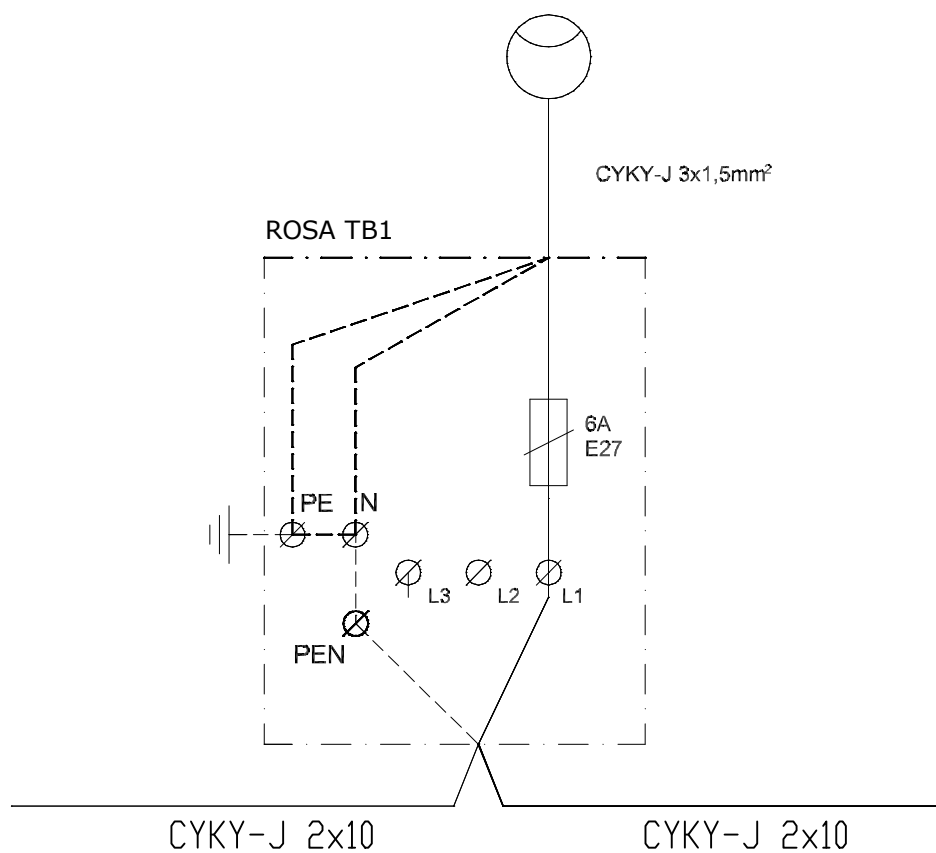

Názov:		
Stupeň:		
Časť technickej dokumentácie:		
Výkres:		
Kreslil:		
Investor:		
Miesto stavby:	K.ú. : Jelka, č.parcely: 1174/39; 1174/42, 1174/43	Číslo výkresu: E-03
Dátum:02/2020	Mierka: 1:50 Formát: 1xA4	