


ODSTUPOVÉ VZDIALENOSTI PRI SÚBEHU A KRIŽOVANÍ NAVRHOVANÝCH VEDENÍ S EXISTUJÚCIMI PLYNÁRENSKÝMI ZARIADENIAMÍ V ZMYSLE STN 73 6005

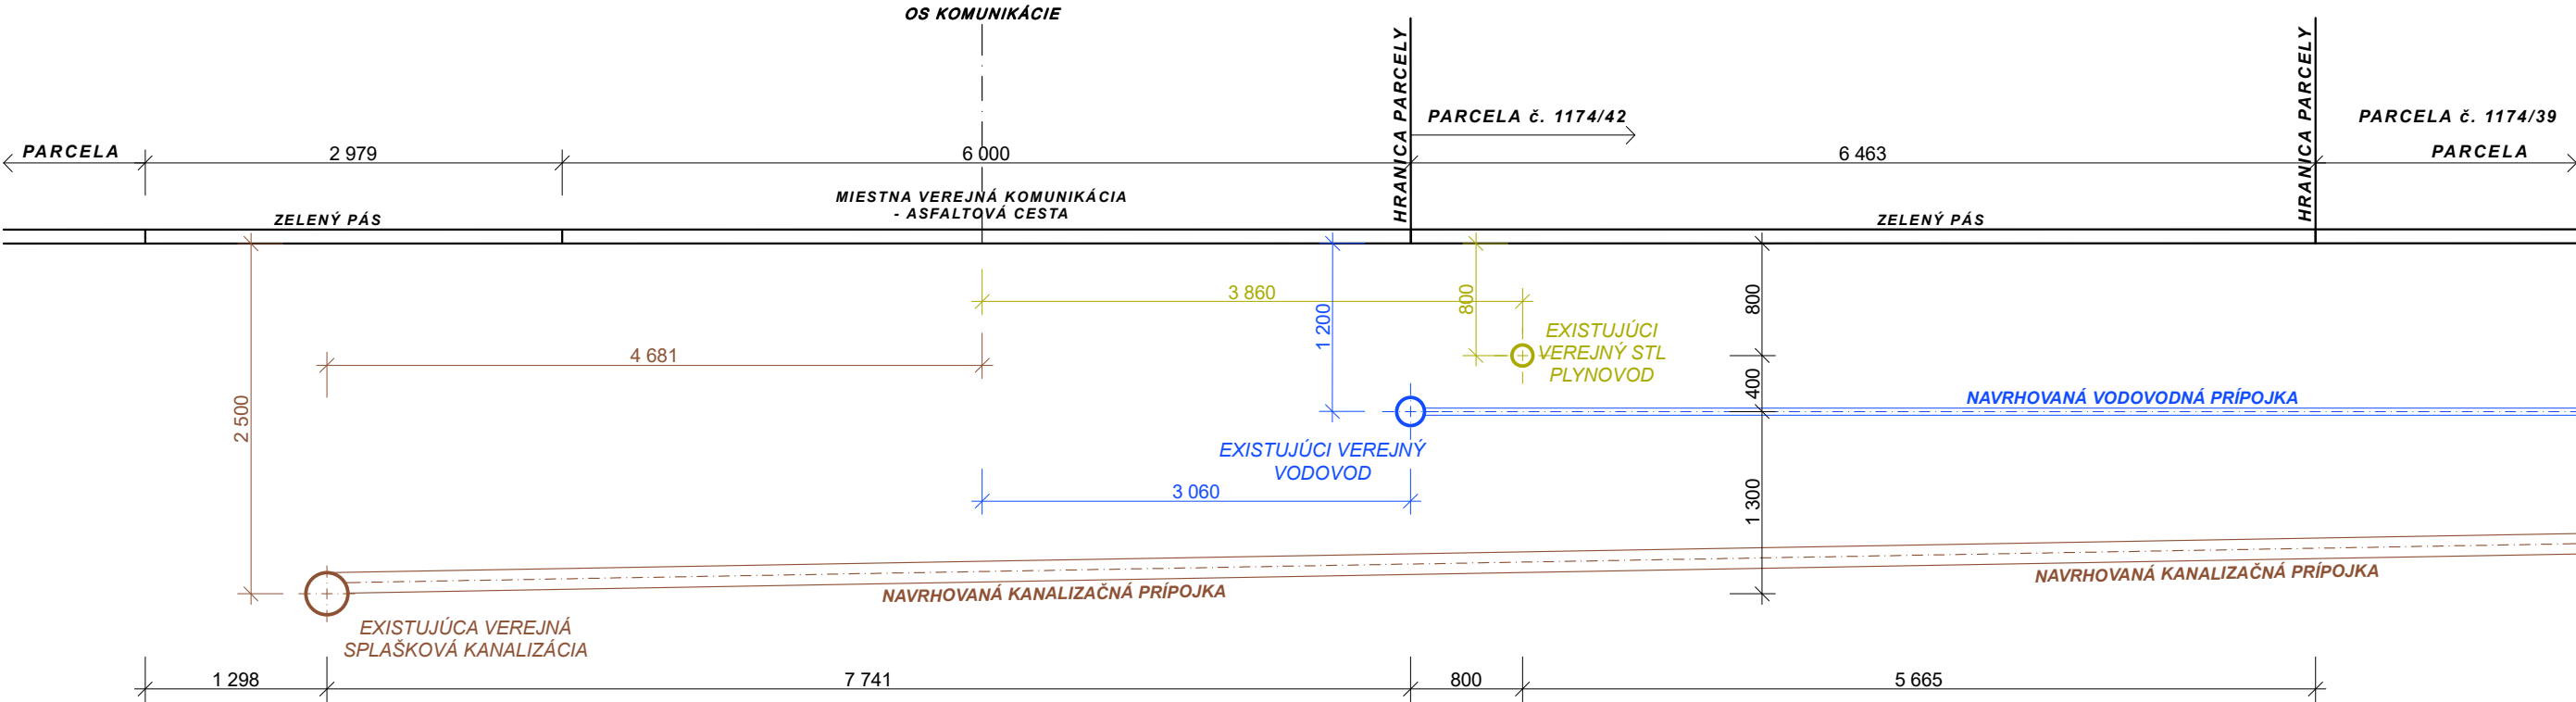

PROJEKT PRE REALIZÁCIU STAVBY

0,000 = +0,200 m OD NIVELETY CESTY

KÓTOVANÉ PODĽA ROZMEROV VÝROBKOV

UPOZORNENIE:
TÁTO DOKUMENTÁCIA JE URČENÁ PRE ZÍSKANIE ÚZEMNÉHO ROZHODNUTIA, STAVEBNÉHO POVOLENIA A PRE REALIZÁCIU STAVBY
TENTO VÝKRES JE ORIGINÁL A JE CHRÁNENÝ PODĽA ZÁKONA Č. 383/1997 Z.Z., § 21 ODSŤ. D.) ZMENY DIELA A KAŽDÉ POUŽITIE DIELA JE PODMIENENÉ UDELENÍM SÚHLASU AUTORA.

© COPYRIGHT ©
TENTO VÝKRES JE NAŠIM DUŠEVNÝM VLASTNÍCTVOM A NESMIE BYŤ KOPÍROVANÝ A SPRÍSTUPNENÝ TREŤÍM STRANAM BEZ NAŠO SÚHLASU. (NA TENTO VÝKRES SA VZŤAHUJE ZÁKON O AUTORSKOM PRÁVE A PRÁVACH SÚVISIACICH S AUTORSKÝM PRÁVOM)

ZODPOVEDNÝ PROJEKTANT	Ing. MICHAL NÁGEL, s.i.	PROFESIA	ARCH
AUTOR PROJEKTU	Ing. MICHAL NÁGEL, s.i.	DÁTUM	02/2020
HLAVNÝ INŽINIER PROJEKTU	Ing. MICHAL NÁGEL, s.i.	STUPEŇ	R-PD
VYPRACOVAL	Ing. MICHAL NÁGEL, s.i.	MIERKA	1 : 50
INVESTOR STAVBY	Obec Jelka Mierová 959/17, 925 23 Jelka	FORMÁT	297 x 420
MIESTO STAVBY	<div><div></div><div>OBEC / MESTO : JELKA OKRES : GALANTA KRAJ : TRNAVSKÝ KRAJ PARCELA Č. : 1174/39; 1174/42; 1174/43 K.Ú. : JELKA</div></div>	ČÍSLO ZÁKAZKY	2020/003
		ČÍSLO VÝKRESU	01-SPP

NÁZOV STAVBY

PRESTUPNÉ BÝVANIE – OBEC JELKA

OBJEKT / ČASŤ STAVBY :

ODSTUPOVÉ VZDIALENOSTI

PARÉ

1	2	3	4	5	6	7	8	9	10	11	12	13	14	15	16	17	18
19	21	22	23	24	25	26	27	28	29	30	31	32	33	34	35	36	37

GENERÁLNY PROJEKTANT

MNPA s.r.o.

Záhradnícka 366/16, Veľké Úľany, 925 22

MOBIL : +421 903 126 232

MAIL : office.mnpa@gmail.com