


R-S - Rozvádzač pod omietkou 24mod , typ:KLV-24UPS-F , IP30/20

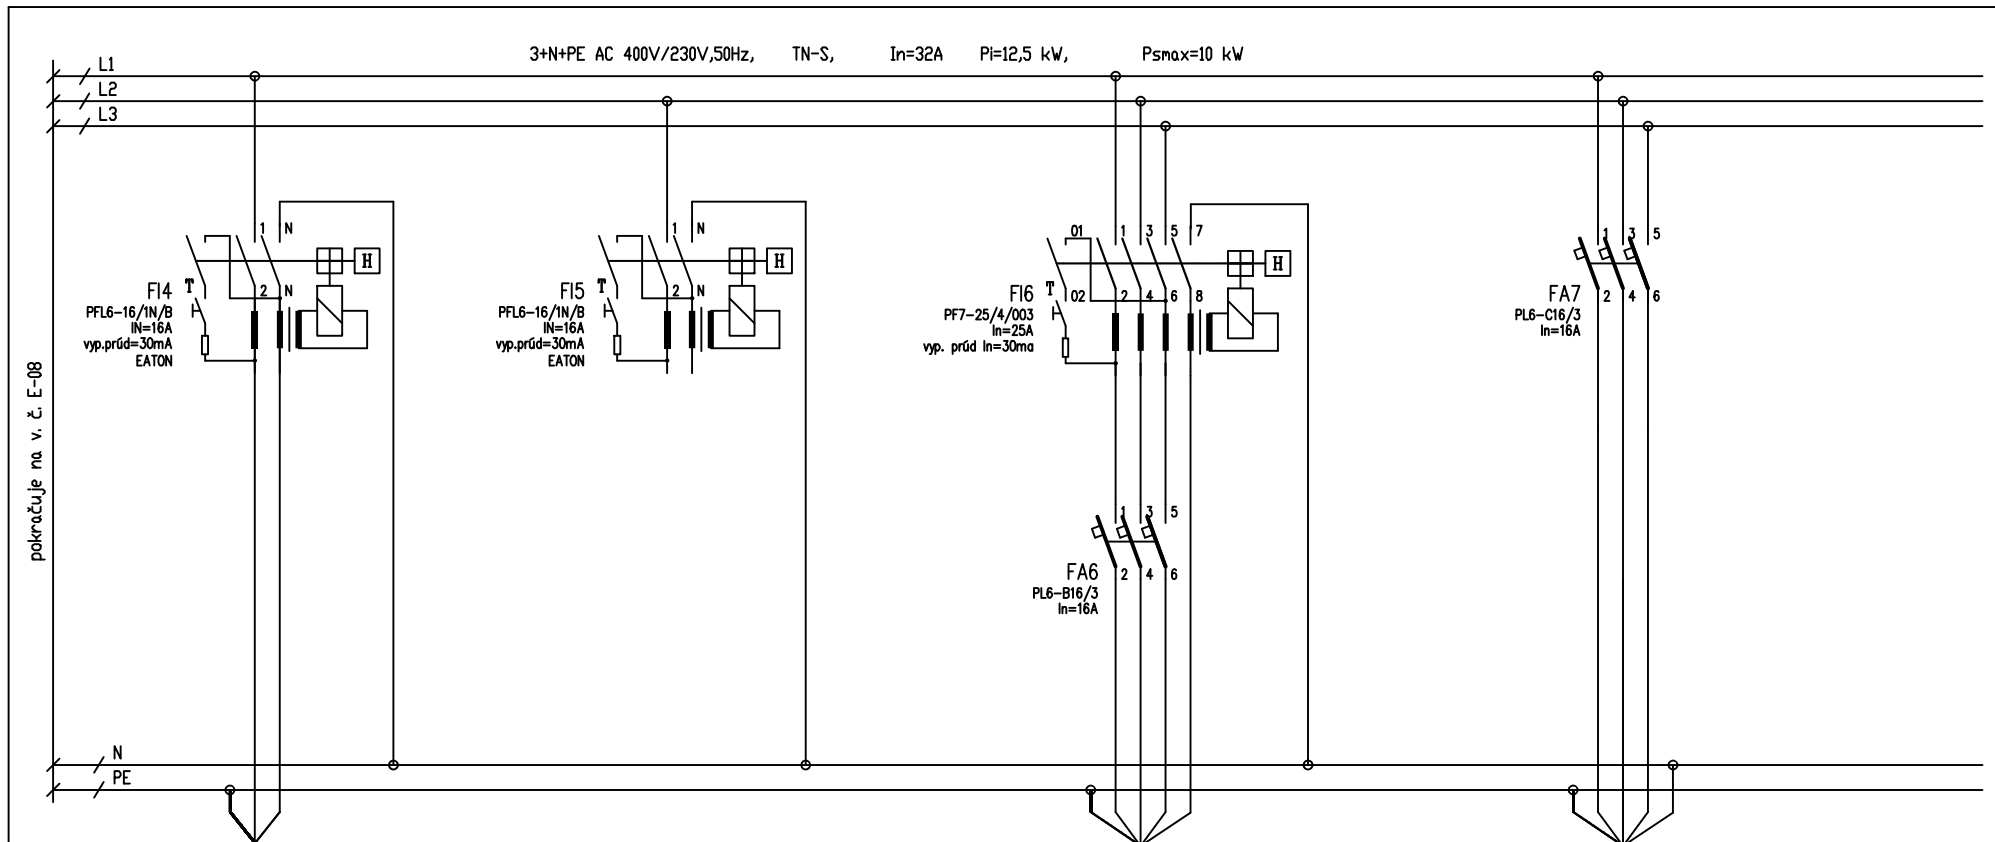

vonkajšia jednotka TČ
Zásuvkový okruh č.3
strecha
0,5 kW

REZERVA

Q-3 - Tepelné čerpadlo
Napájací okruh č.5
1.02
9,0 kW

XS-4 - Zás. skrinka
Napájací okruh č.6
1.02
2,0 kW

Sústava: 3+N+PE AC 400/230V 50Hz, TN-S
Ochrana: Samočinným odpojením od napájania
- doplnková ochrana prúdovým chráničom RCD

NÁZOV:	SO 01, SO 02, SO 03 - PRESTÍPNÉ BÝVANIE - OBEC JELKA	STUPEŇ JPD	Navrhol:	Juraj VARGA	Č.zákazky:	-
	K.ú. : Jelka, č.parcely: 1174/39; 1174/42, 1174/43	DÁTUM 02/2020	Kreslil:	MENO	Výkres	-
	ROZVÁDZAČ R-S - PREHLADOVÁ SCHÉMA VÝVODOV		Kontroloval:	PODPIS	Rozmer A4	E-09
			Schválil:	ZMENA	Archívne číslo	-