


DRZ - DOMOVÁ MERACIA A REGULAČNÁ ZOSTAVA PLYNU STL/NTL VO VOĽNE STOJACEJ SKRINKE
STL REGULÁTOR TLAKU PLYNU S PLYNOMEROM

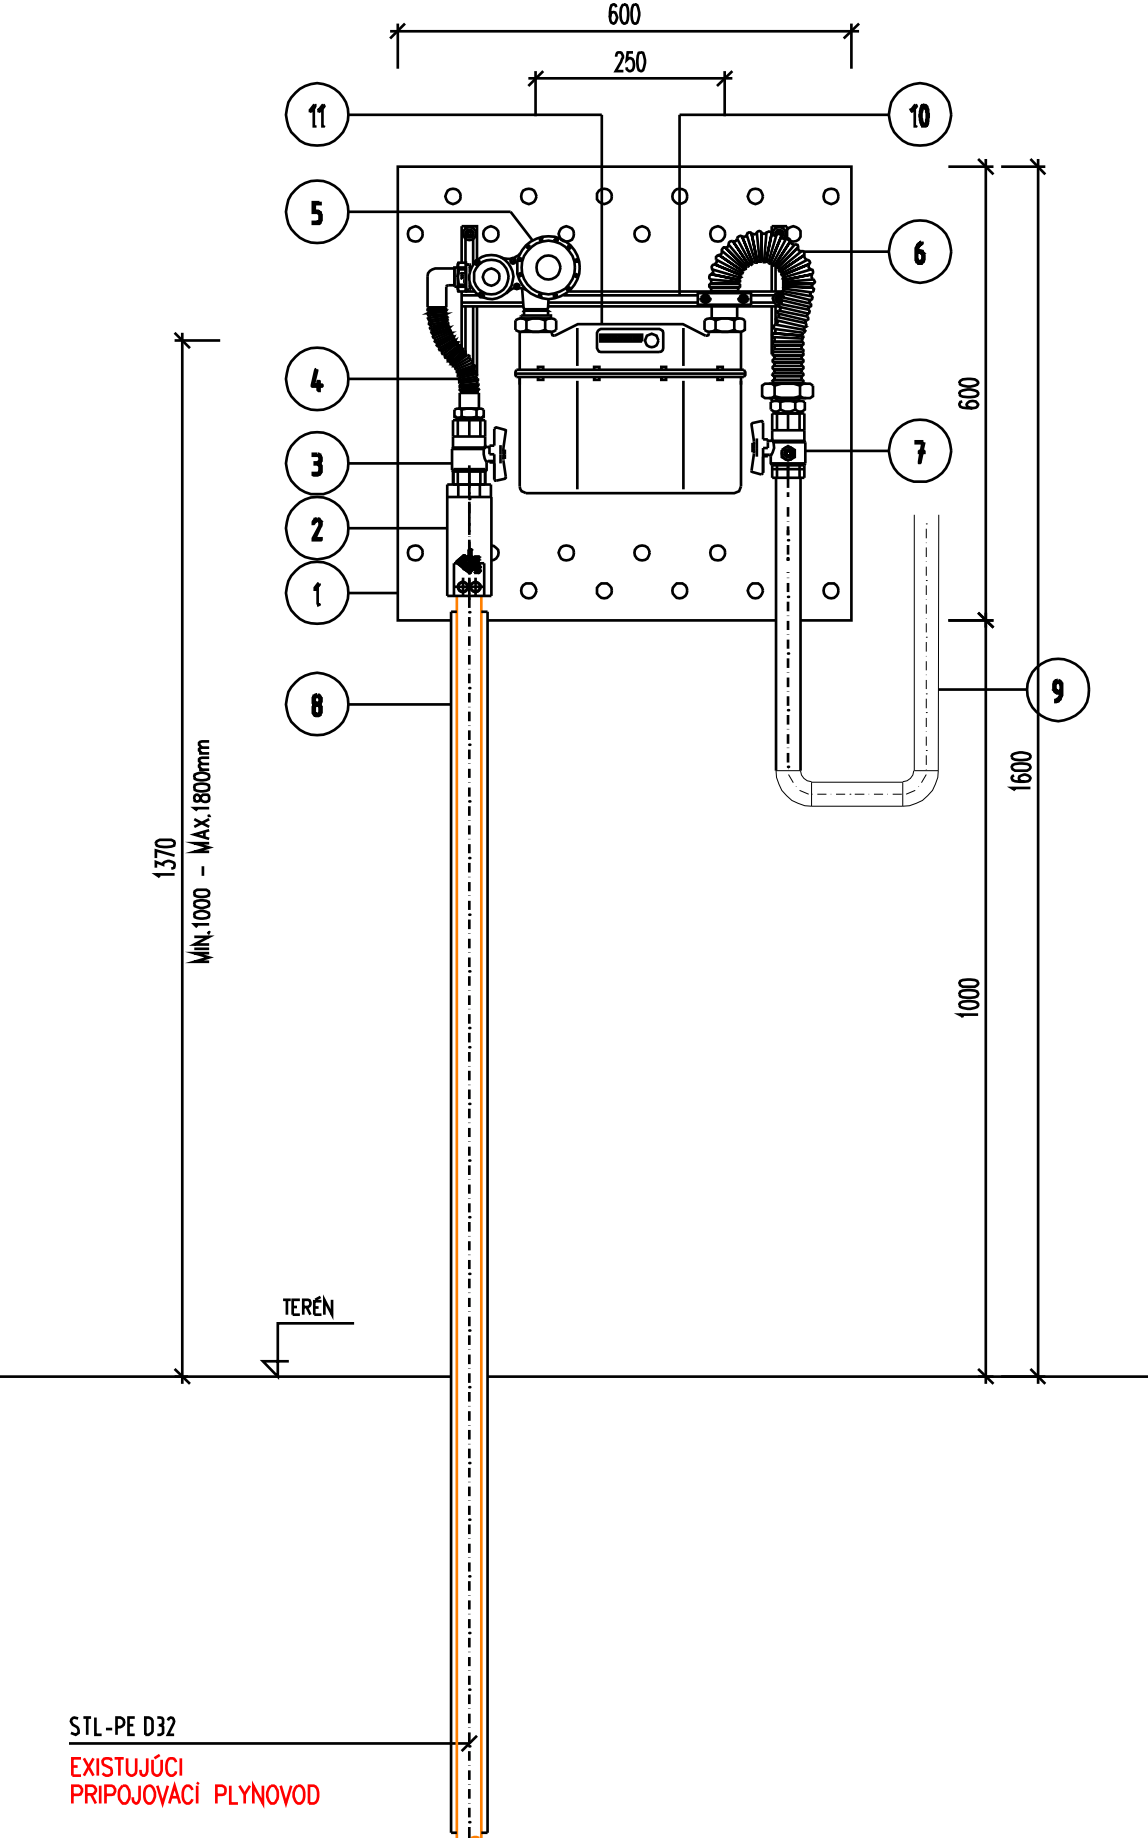


LEGENDA:

1	OCELOVÁ SKRINKA DOMOVEJ REGULAČNEJ ZOSTAVY PLYNU S OTVORMI PRE PRÍVOD VZDUCHU S NÁPISOM HUP + ZÁKAZY, OTOČENÁ DO ULICE, ROZMERY: 600x600x250mm
2	PRECHODKA PE - OCEĽ S VONKAJŠIM ZÁVITOM, TYP FRIALEŇ USTŇ D32/1"
3	PLYNOVÝ GULOVÝ UZÁVER DN25 - HUP
4	OHYBNÁ RÚRKA Z NEHRDZÁVEJÚCEJ OCEĽE
5	REGULÁTOR TLAKU PLYNU FISCHER FRÁŇCEL B6, VSTUPNÝ PRETLÁK P _v : 50-400 kPa, VÝSTUPNÝ PRETLÁK P _r : 2 kPa, PRIETOK, VÝKON: 6 m ³ /h
6	PÁNČIEROVÁ FLEXIBILNÁ HADICA S PRIAMYM SKRUTKOVANÍM 1"-1" (HUTIRA s.r.o.)
7	GULOVÝ UZÁVER DN25 ZO SAMOZATVÁRATEĽNÝM TLAKOVÝM MERACÍM VÝVODOM
8	OCHRÁNNÁ RÚRA Z OCEĽE DN40
9	VONKAJŠÍ DOMOVÝ NTL PLYNOVOD - OCEĽ - D32x3.0mm
10	VODIVÉ PREPOJENIE REGULOVATEĽNOU ROZPERKOU
11	SUCHOBEŽNÝ PLYNOMER BK4 T G4 Q _{max} =4m ³

Korp

AUTOR: Ing.arch. Ing. Ján Kováč		ZPR: Štefan Koczó	
HIP: Ing. arch. Ing. Ján Kováč, Bc. Michal Nágel		VYPRÁCOVAL: Ing. Kristína Pozsonyiová	
NÁZOV STAVBY: REKONŠTRUKCIA BUDOVY BÝVALEJ KLÁŠTORNEJ ŠKOLY NA DETSKÉ JASLE V OBCI BOJNÁ			
MIESTO: K.ú. Bojná, č.parc. 508/3 508/2, Nitriansky kraj, okres Topolčany, SR			
INVESTOR: Obec Bojná, č.201, 956 01 Bojná			
PROFESIA: PLYNOINŠTALÁCIA - ODBERNÉ PLYNOVÉ ZARIADENIE			
OBSAH: DETAIL PLYNOMERNEJ SKRINKY PROJEKT PRE STAVEBNÉ POVOLENIE			

 Ing. Kristína Pozsonyiová BioNat s.r.o. Kráľová nad Váhom 17, 925 91 IČO: 47 533 722, DIČ: 20 2399 9819 email: kristina.pozsonyiova@gmail.com tel.: 0918/405585	STUPEŇ: PSP
	DÁTUM: 01/2019
	FORMÁT: 2xA4
	Č.ZÁKAZKY: 2019/03
	MIERKA: Č.VÝKRESU:
	1:30 PL-05