


ZVISLÝ REZ A - A´ - PÔVODNÝ STAV - BÚRACIE PRÁCE M 1:75

ZVISLÝ REZ A - A´ - PÔVODNÝ STAV - BÚRACIE PRÁCE M 1:75

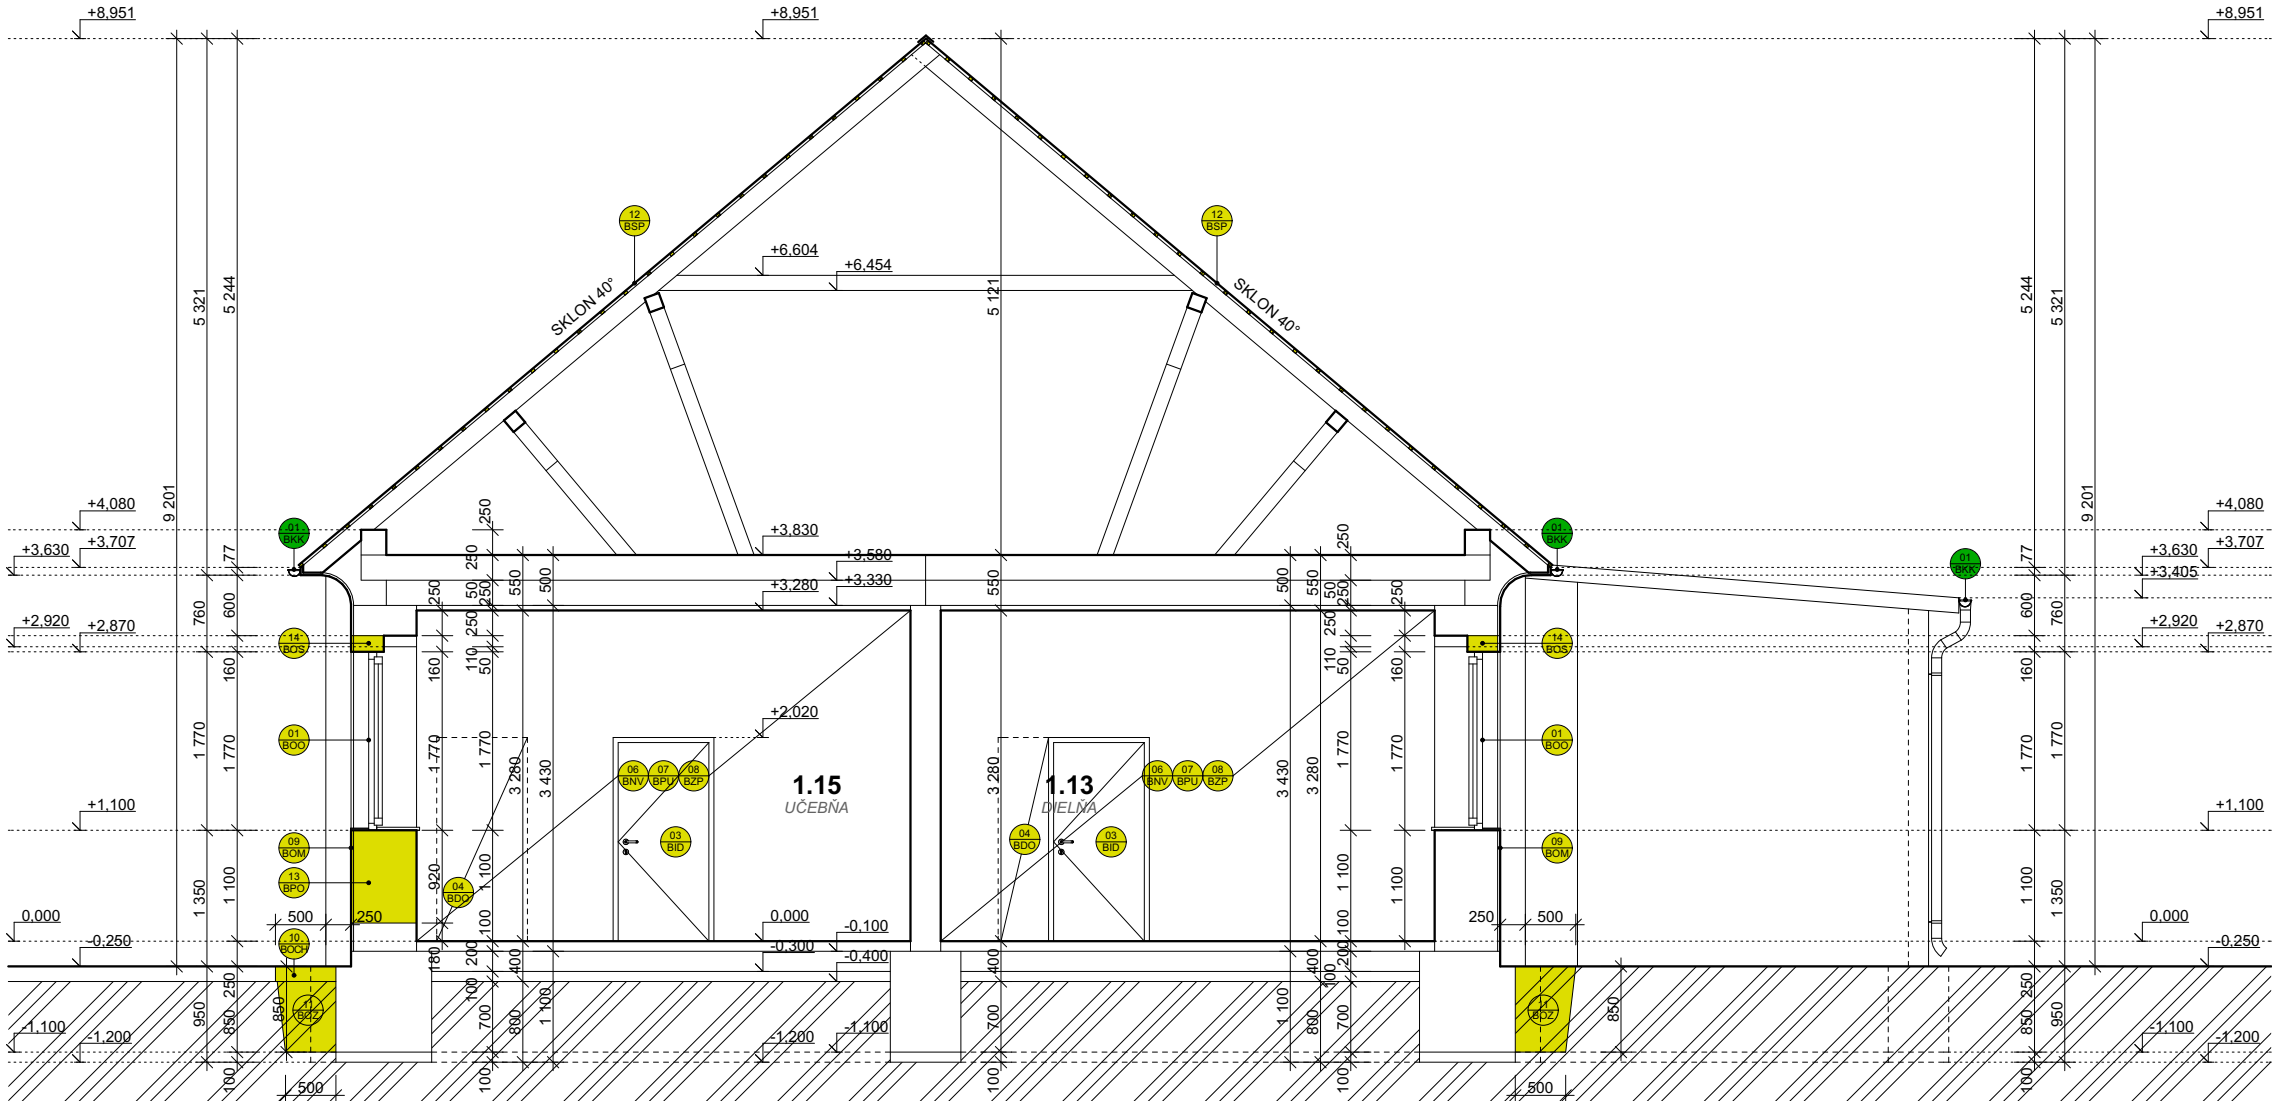

ROZMERY ZÁKLADOV A HLĎKA ZALOŽENIA JE ODHADNUTÁ !!!

LEGENDA MATERIÁLOV


- BÚRACIE PRÁCE
- PÔVODNÁ MUROVANÁ NOSNÁ A NENOSNÁ STENA Z TPP 290 x 140 x 65 MM

LEGENDA BÚRACÍCH PRÁC

- ÚPLNÉ ODSTRÁNENIE DREVENÝCH VÝPLNÍ OKENNÝCH OTVOROV, ROZMERY A UMIESTNENIE PODĽA KÓT VO VÝKRESE
- ÚPLNÉ ODSTRÁNENIE DREVENÝCH A OCEĽOVÝCH DVERNÝCH VÝPLNÍ OTVOROV VRÁTANE DREVENEJ/OCEĽOVEJ ZÁRUBNE, ROZMERY A UMIESTNENIE PODĽA KÓT VO VÝKRESE
- ÚPLNÉ ODSTRÁNENIE INTERIÉROVÝCH DREVENÝCH DVERNÝCH VÝPLNÍ VRÁTANE OCEĽOVEJ ZÁRUBNE, ROZMERY A UMIESTNENIE PODĽA KÓT VO VÝKRESE
- VYBÚRANIE DVERNÉHO / OKENNÉHO OTVORU V NOSNEJ ALEBO NENOSNEJ STENE (REALIZOVAŤ PO ZHOTOVENÍ PREKLADU NAD BÚRANÝM OTVOROM POSTUPNÝM VYBÚRANÍM DRÁŽKY, ROZMERY A UMIESTNENIE OTVOROV PODĽA KÓT VO VÝKRESE (VÝŠKA, ŠÍRKA, ROZMER DRÁŽKY)
- ÚPLNÉ ODSTRÁNENIE MUROVANEJ DELIACEJ PRIEČKY, ROZMERY A UMIESTNENIE PODĽA KÓT VO VÝKRESE
- ÚPLNÉ ODSTRÁNENIE VŠETKÝCH NÁŠLAPNÝCH VRSTVIEV PODLAHY PO NOSNÚ VRSTVU PODLAHY, ROZMERY A UMIESTNENIE PODĽA KÓT VO VÝKRESE
- ÚPLNÉ ODSTRÁNENIE VŠETKÝCH POVRCHOVÝCH ÚPRAV STIEN A NESÚDRŽNÝCH ČASŤÍ OMIETOK (PO NOSNÝ PODKLAD), ROZMERY A UMIESTNENIE PODĽA KÓT VO VÝKRESE
- ÚPLNÉ ODSTRÁNENIE VŠETKÝCH EXISTUJÚCICH ZARIADOVACÍCH PREDMETOV A POTRUBÍ VRÁTANE ARMATÚR, UMIESTNENIE PODĽA VÝKRESU
- ÚPLNÉ ODSTRÁNENIE NESÚDRŽNÝCH VRSTVIEV EXTERIÉROVEJ OMIETKY PO NOSNÝ PODKLAD, UMIESTNENIE PODĽA VÝKRESU
- ÚPLNÉ ODSTRÁNENIE ČASŤÍ ASFALTOVÉHO CHODNÍKA V STYKU S REKONŠTRUOVANÝM OBJEKTOM , ROZMERY A UMIESTNENIE PODĽA KÓT VO VÝKRESE
- ÚPLNÉ ODSTRÁNENIE - ODKOP PÔVODNEJ ZEMINY PO OBVODE OBJEKTU V STYKU SO ZÁKLADOVÝM PÁSAM, OČISTENIE ZÁKLADOVÉHO PÁSU PRE ĎALŠIE STAVEBNÉ ÚPRAVY, ROZMERY A UMIESTNENIE PODĽA KÓT VO VÝKRESE
- ÚPLNÉ ODSTRÁNENIE SKLADBY STREŠNÉHO PLÁŠŤA PO NOSNÝ PODKLAD - KROKVVY , UMIESTNENIE PODĽA VÝKRESU (VIĎ. PÔDORYS STRECHY)
- ÚPLNÉ ODSTRÁNENIE PARAPETNEJ ČASŤI MURIVA POD OKENNÝM OTVOROM , ROZMERY A UMIESTNENIE PODĽA KÓT VO VÝKRESE
- ÚPLNÉ ODSTRÁNENIE ROVNÉHO NADPRAŽIA OKENNÝCH OTVOROV - VYBÚRANIE MURIVA PODĽA EXISTUJÚCEHO OBLÚKOVÉHO NADPRAŽIA , ROZMERY A UMIESTNENIE PODĽA KÓT VO VÝKRESE
- ROZOBRAŤ A ODSTRÁNENIE VŠETKÝCH KLAMPIARSKÝCH KONŠTRUKCIÍ, UMIESTNENIE PODĽA KÓT VO VÝKRESE

UPOZORNENIE:
TÁTO DOKUMENTÁCIA JE URČENÁ PRE ZÍSKANIE STAVEBNÉHO POVOLENIA.
V PRÍPADE POUŽITIA TEJTO DOKUMENTÁCIE K REALIZÁCII STAVBY PROJEKTANT
NEZODPOVEDÁ ZA VZNIKNUTÉ ŠKODY, PRÍPADNE OHROZENIE ZDRAVIA A ŽIVOTA
PRACOVNÍKOV NA STAVBE A STAVENISKU. TENTO VÝKRES JE ORIGINÁL A JE
CHRÁNENÝ PODĽA ZÁKONA Č. 383/1997 Z.Z., § 21 ODSŤ. D.) ZMENY DIELA A KAŽDÉ
POUŽITIE DIELA JE PODMIENENÉ UDELENÍM SÚHLASU AUTORA.

0,000 = +0,250 od terénu (výškový systém relatívny)

AUTOR PROJEKTU	Ing.arch. Ing. JÁN KOVÁČ	 Kováč Architects s.r.o. Štvrť SNP 997/11, Galanta 924 01 mobil: +421 948 516 036 mail: office@kovacarchitects.sk	
HLAVNÝ INŽINIER PROJEKTU	Ing.arch. Ing. JÁN KOVÁČ		
VYPRACOVAL	Ing.arch. Ing. JÁN KOVÁČ, Bc. MICHAL NÁGEL		
INVESTOR	Obec Bojná, č.201, 956 01 Bojná		SADA Č.
MIESTO STAVBY	k.ú. Bojná, č. parc. 508/3; 508/2 Nitriansky kraj, okres Topoľčany, SR		
NÁZOV STAVBY REKONŠTRUKCIA BUDOVY BÝVALEJ KLÁŠTORNEJ ŠKOLY NA DETSKÉ JASLE V OBCI BOJNÁ		ÚČEL / STUPEŇ P-SP	
		PROFESIA ARCHITEKTÚRA	
		DÁTUM 01/2019	
OBJEKT / ČASŤ STAVBY		FORMÁT 297x525	VÝKRES Č.
		ČÍSLO ZÁKAZKY 2018/	
OBSAH VÝKRESU ZVISLÝ REZ A-A´ - PÔVODNÝ STAV - BÚRACIE PRÁCE		MIERKA 1 : 75	4