



Pohľad zadný - NOVÝ STAV

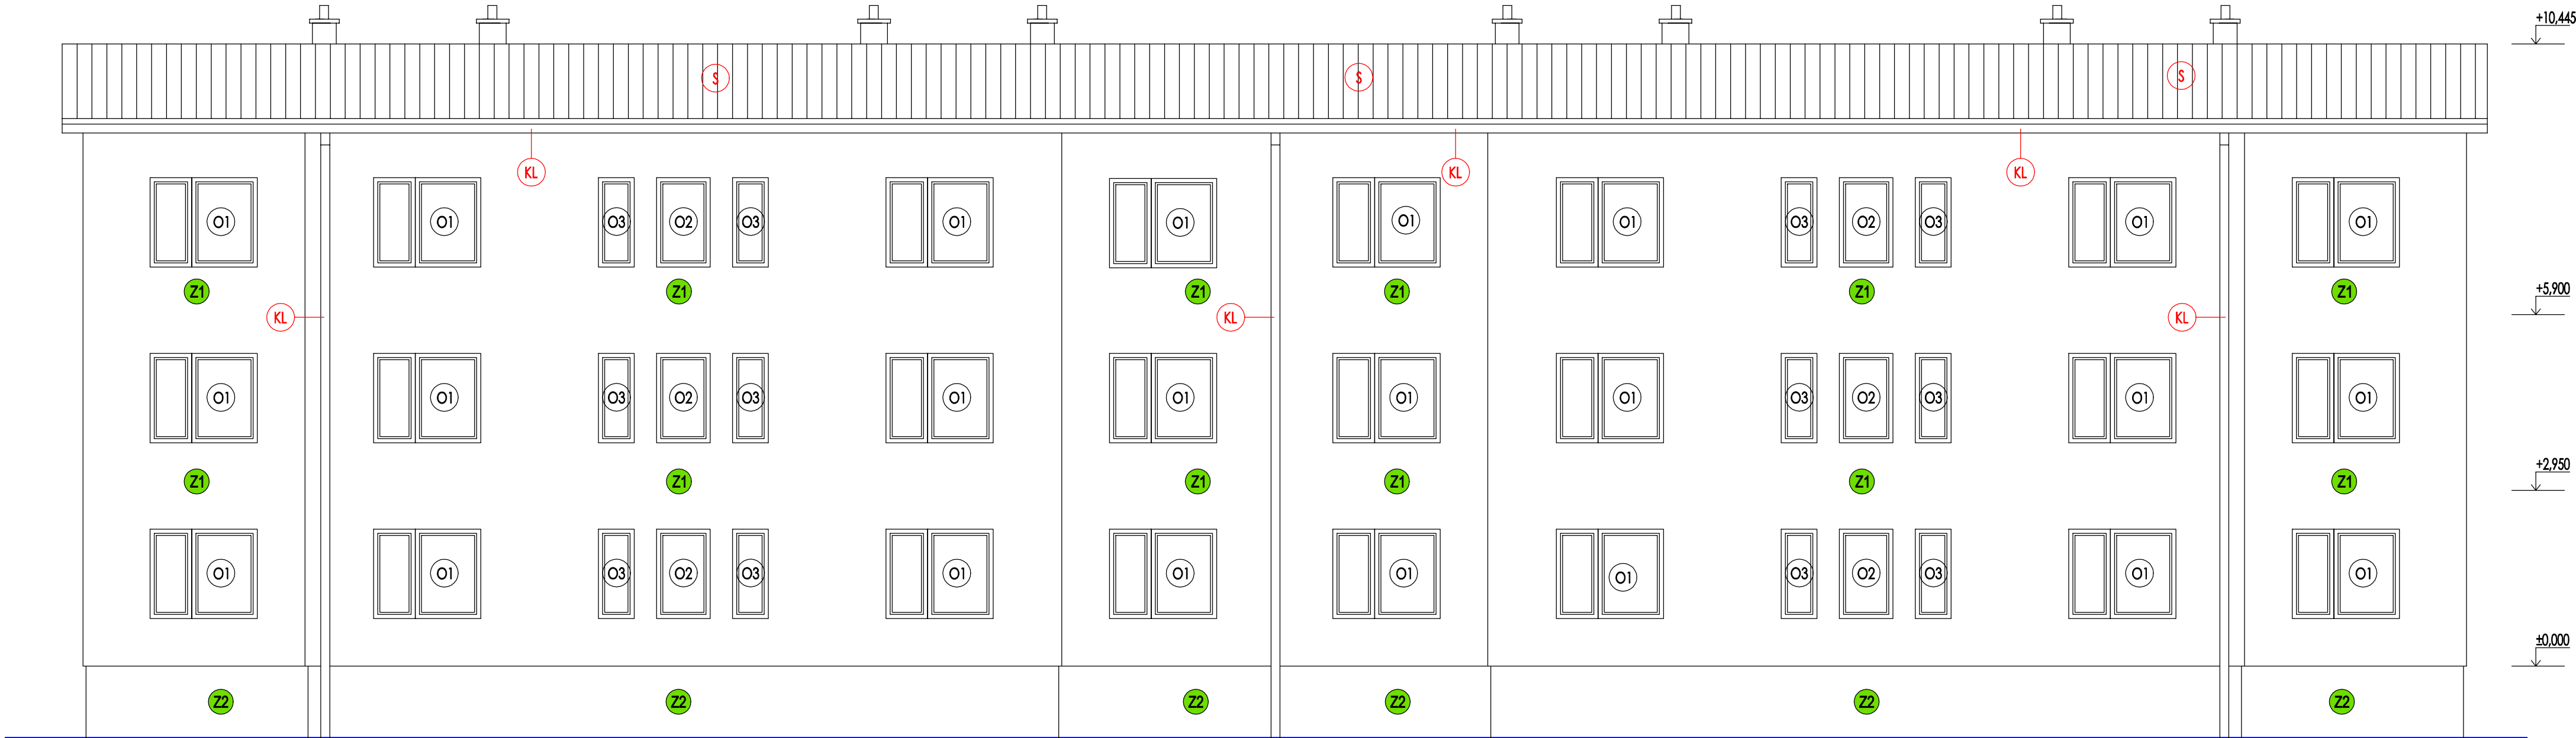

Pohľad bočný - NOVÝ STAV

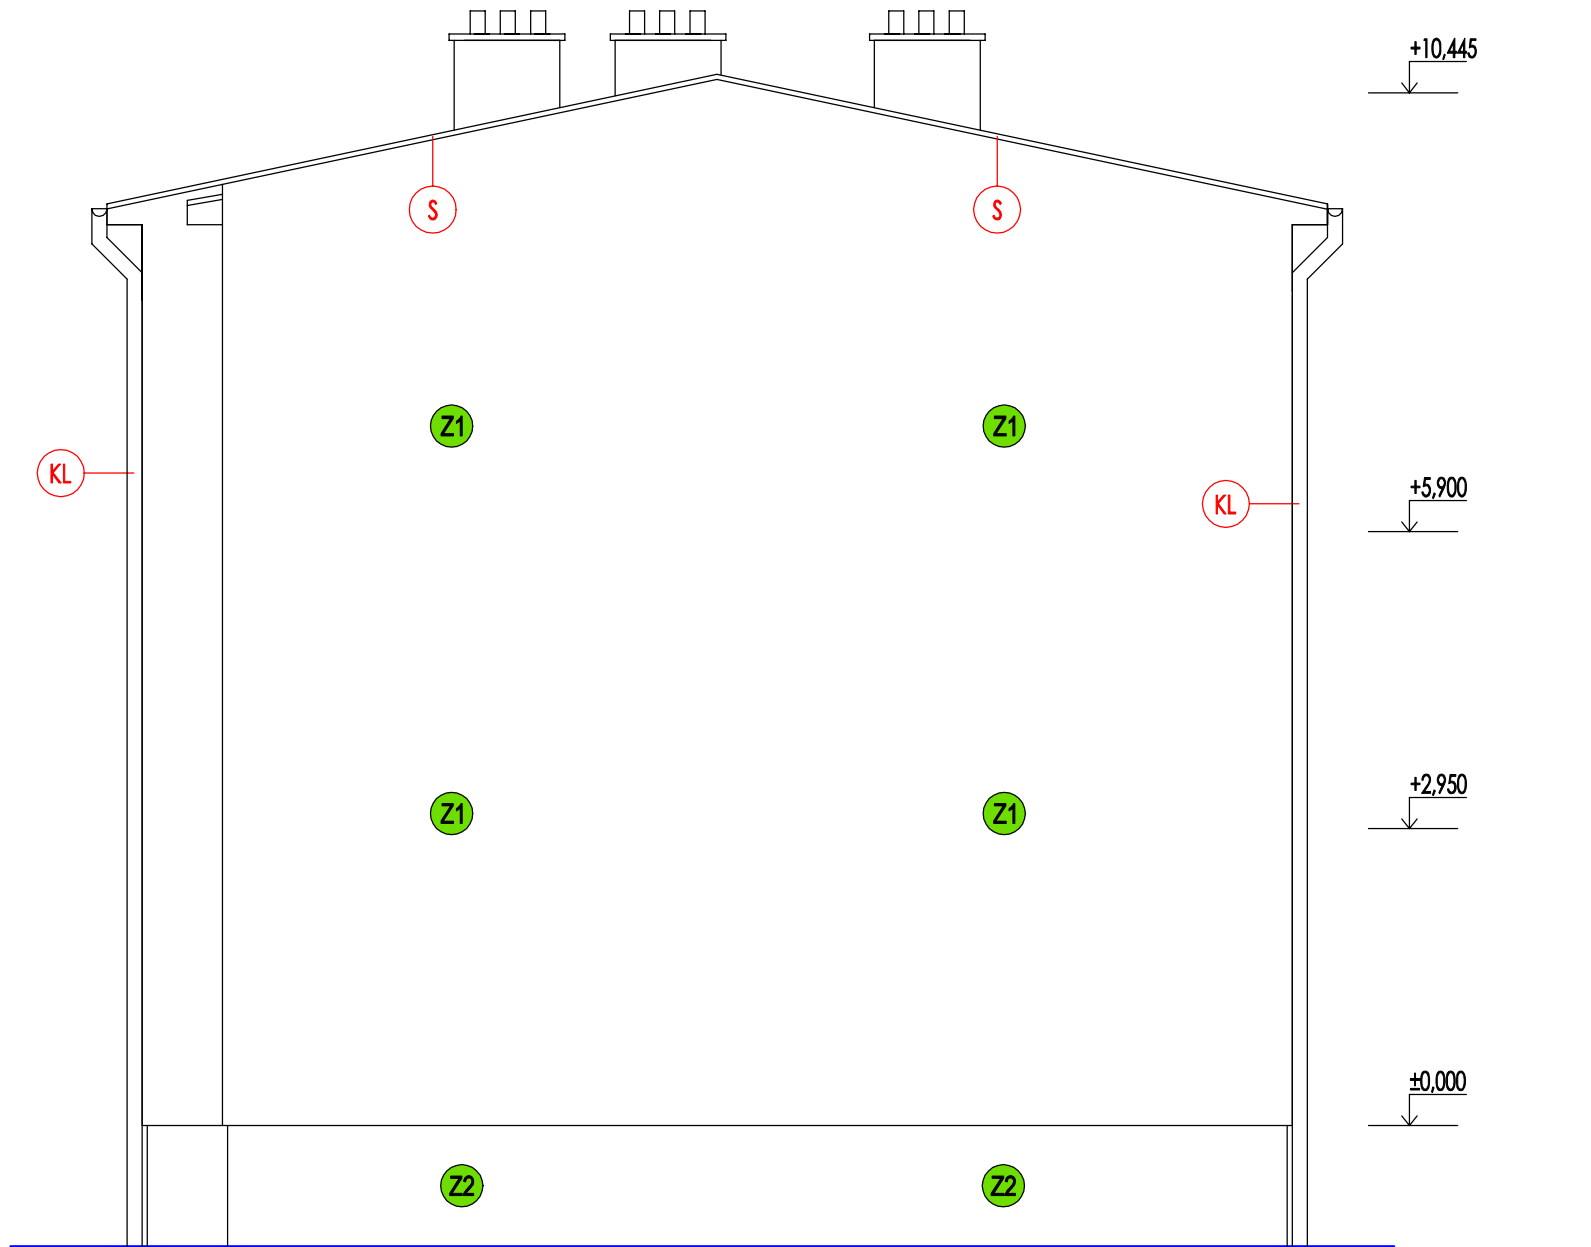

LEGENDA ZATEPLENIA :

Z1 OBVODOVÝ PLÁŠŤ - STENA

- SILIKÓNOVÁ OMIETKA 2,0 mm
- UNIVERZÁLNY ZÁKLAD
- SKLOTEXTILNÁ MRIEŽKA
- LEPIACA MALTA
- ROZPERNÉ HMOŽDINY ŠTRU2 200 mm
- TEPELNÁ IZOLÁCIA DOSKY Z MINERÁLNEJ VLNÝ HR. 150 mm
- LEPIACA MALTA

Z2 OBVODOVÝ PLÁŠŤ - STENA

- SILIKÓNOVÁ OMIETKA 2,0 mm
- UNIVERZÁLNY ZÁKLAD
- SKLOTEXTILNÁ MRIEŽKA
- LEPIACA MALTA
- ROZPERNÉ HMOŽDINY ŠTRU2 160 mm
- TEPELNÁ IZOLÁCIA DOSKY STYRODUR HR. 100 mm
- LEPIACA MALTA

LEGENDA :

- PÔVODNÉ KONŠTRUKCIE
- NOVÉ KONŠTRUKCIE
- VÝMENA OKIEN


- OSADENIE NOVÉHO DVERNÉHO KRÍDLA A ZÁRUBNE
- VYHOTOVENIE NOVEJ STREŠNEJ KONŠTRUKCIE, DREVENÉHO KROVU, STREŠNEJ PLECHOVEJ KRYTINY
- ODSTRÁNENIE JESTVUJÚCICH KLAMPIARENSKÝCH KONŠTRUKCIÍ: ŽLABOV, ZVODOV, OPLECHOVANIA

POZNÁMKA:

- VŠETKY FAREBNÉ ODTIENE PODLA INDIVIDUÁLNEHO VÝBERU INVESTORA
- PRI VÝSTAVBE JE NUTNÉ DODRŽAŤ VŠETKY PREDPISY A ŠPECIFIKÁCIE PODLA NARIADENÍ VÝROBCOV STAVEBNÝCH MATERIÁLOV A PRVKOV, KTORÉ NIE SÚ V PROJEKTE BLIŽŠIE ŠPECIFIKOVANÉ.
- PRI NEŠPECIFIKOVANÍ KRITÉRIÍ, VLASTNOSTÍ A POSTUPOV JE NUTNÉ DODRŽAŤ ZÁKONY, VZN, TECHNICKÉ NORMY A PREDPISY.
- TECHNICKÁ SPRÁVA, JEJ PRÍLOHY AKO AJ VYJADRENIA VŠETKÝCH ÚČASTNÍKOV STAVEBNÉHO KONANIA, TVORIA NEDELITELNÚ SÚČASŤ PROJEKTOVEJ DOKUMENTÁCIE.

STAVBA:		SYSTÉM BÝVANIA S PRVKAMI PRESTUPNÉHO BÝVANIA OBCE LENARTOV	
OBSAH:		POHLADY - NOVÝ STAV	
INVESTOR	OBEC LENARTOV	PROJEKT PRE STAV.POVOLENIE	
MIESTO STAVBY	LENARTOV,k.ú.LENARTOV,s.č. 107,p.č.471, okres Bardejov	ČÍSLO VÝKRESU	PARÉ
GEN. PROJEKTANT	ING.PETER CANDRÁK,aut.stav.inž., Hurbanova 2, 95301 Zlaté Moravce	N07	
ZODP. PROJEKTANT	ING.PETER CANDRÁK	ARCHITEKTÚRA	
VYPRACOVAL		MIERKA	1 : 75
		FORMÁT	4 x A4
		DÁTUM	04 / 2021

Pohľad čelný - NOVÝ STAV

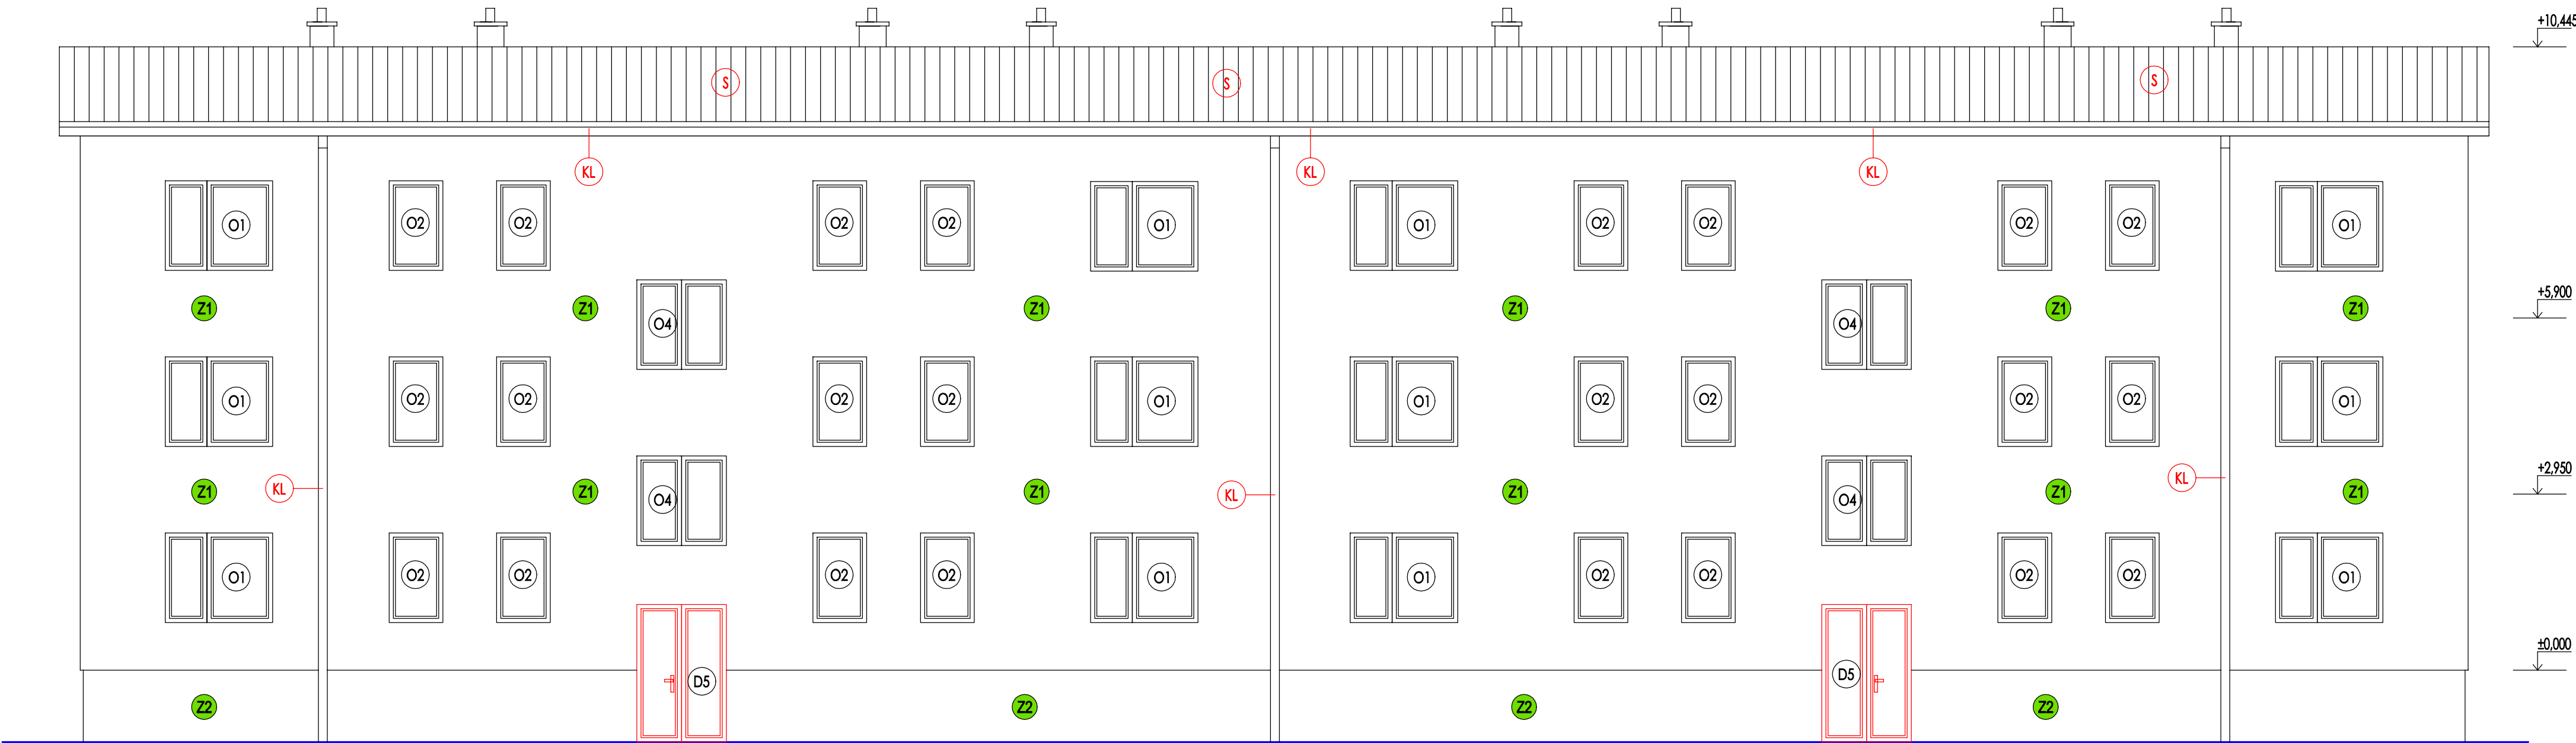

LEGENDA ZATEPLENIA :

Z1 OBVODOVÝ PLÁŠŤ - STENA

- SILIKÓNOVÁ OMIETKA 2,0 mm
- UNIVERZÁLNY ZÁKLAD
- SKLOTEXTILNÁ MRIEŽKA
- LEPIACA MALTA
- ROZPERNÉ HMOŽDINY STRU2 200 mm
- TEPELNÁ IZOLÁCIA DOSKY Z MINERÁLNEJ VLNÝ HR. 150 mm
- LEPIACA MALTA

Z2 OBVODOVÝ PLÁŠŤ - STENA

- SILIKÓNOVÁ OMIETKA 2,0 mm
- UNIVERZÁLNY ZÁKLAD
- SKLOTEXTILNÁ MRIEŽKA
- LEPIACA MALTA
- ROZPERNÉ HMOŽDINY STRU2 160 mm
- TEPELNÁ IZOLÁCIA DOSKY STYRODUR HR. 100 mm
- LEPIACA MALTA

LEGENDA :


- PŮVODNÉ KONŠTRUKCIE
- NOVÉ KONŠTRUKCIE
- VÝMENA OKIEN

- D1-S OSADENIE NOVÉHO DYVERNÉHO KRÍDLA A ZÁRUBNE
- S VÝHOTOVENIE NOVEJ STREŠNEJ KONŠTRUKCIE, DREVENÉHO KROVU, STREŠNEJ PLECHOVEJ KRYTINY
- KL ODSTRÁNENIE JESTVUJÚCICH KLAMPIARENSKÝCH KONŠTRUKCIÍ: ŽLABOV, ZVODOV, OPLECHOVANIA

POZNÁMKA:

- VŠETKY FAREBNÉ ODTIENE PODLA INDIVIDUÁLNEHO VÝBERU INVESTORA
- PRI VÝSTAVBE JE NUTNÉ DODRŽAŤ VŠETKY PREDPISY A ŠPECIFIKÁCIE PODLA NARIADENÍ VÝROBCOV STAVEBNÝCH MATERIÁLOV A PRVKOV, KTORÉ NIE SÚ V PROJEKTE BLIŽŠIE ŠPECIFIKOVANÉ.
- PRI NEŠPECIFIKOVANÍ KRITÉRIÍ, VLASTNOSTÍ A POSTUPOV JE NUTNÉ DODRŽAŤ ZÁKONY, VZN, TECHNICKÉ NORMY A PREDPISY.
- TECHNICKÁ SPRÁVA, JEJ PRÍLOHY AKO AJ VYJADRENIA VŠETKÝCH ÚČASTNÍKOV STAVEBNÉHO KONANIA, TVORIA NEDELITELNÚ SÚČASŤ PROJEKTOVEJ DOKUMENTÁCIE.

Pohľad bočný - NOVÝ STAV

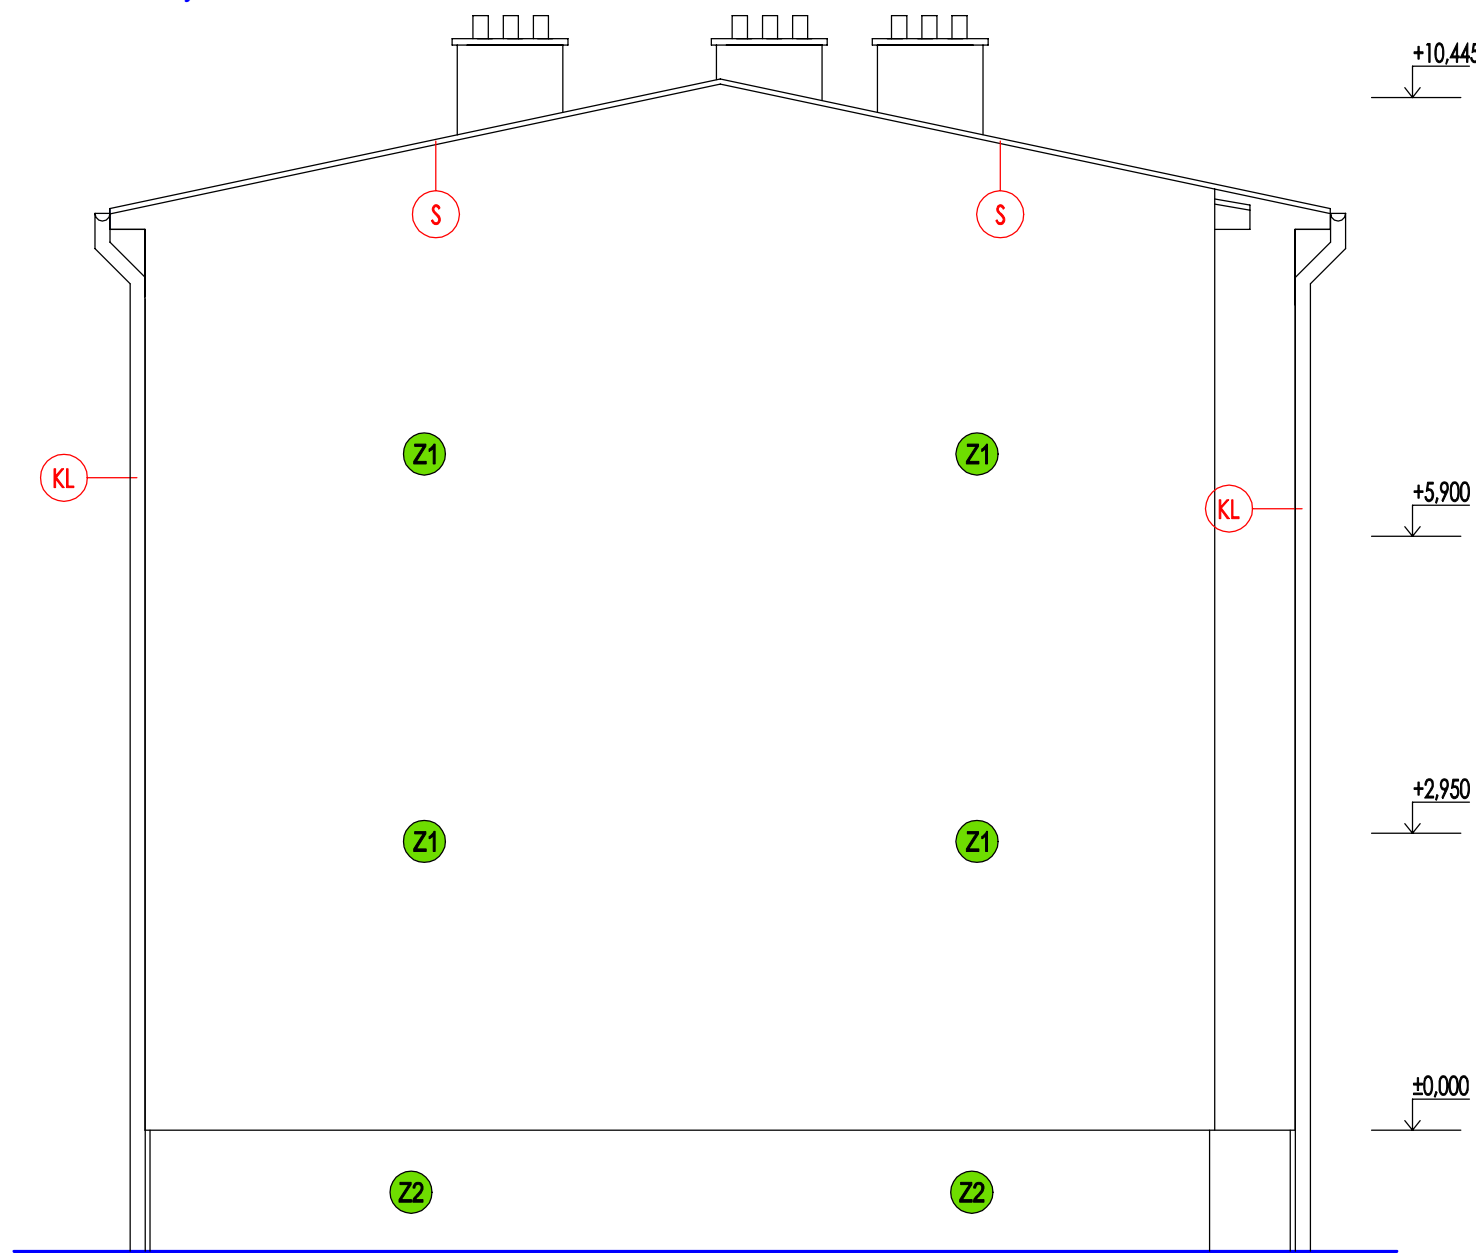

STAVBA: SYSTÉM BÝVANIA S PRVKAMI PRESTUPNÉHO BÝVANIA OBCE LENARTOV		PROJEKT PRE STAV.POVOLENIE	
OBSAH: POHLADY - NOVÝ STAV		ČÍSLO VÝKRESU	PARÉ
INVESTOR	OBEC LENARTOV	N08	
MIESTO STAVBY	LENARTOV,k.ú.LENARTOV,s.č. 107,p.č.471, okres Bardejov		
GEN. PROJEKTANT	ING.PETER CANDRÁK,aut.stav.inž., Hurbanova 2, 95301 Zlaté Moravce	MIERKA	1 : 75
ZODP. PROJEKTANT	ING.PETER CANDRÁK	FORMÁT	4 x A4
VYPRACOVAL		DÁTUM	04 / 2021