
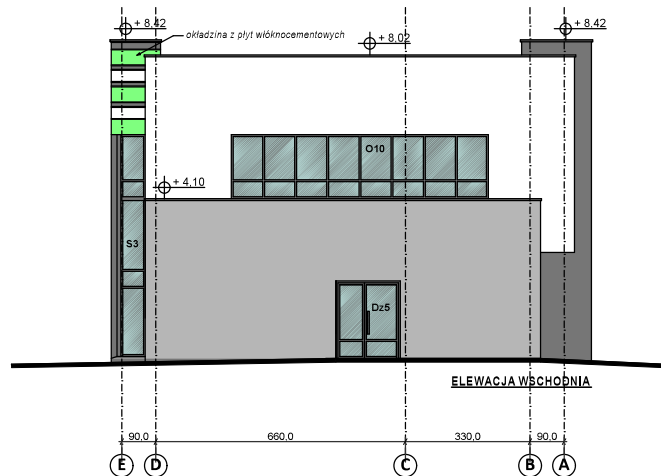
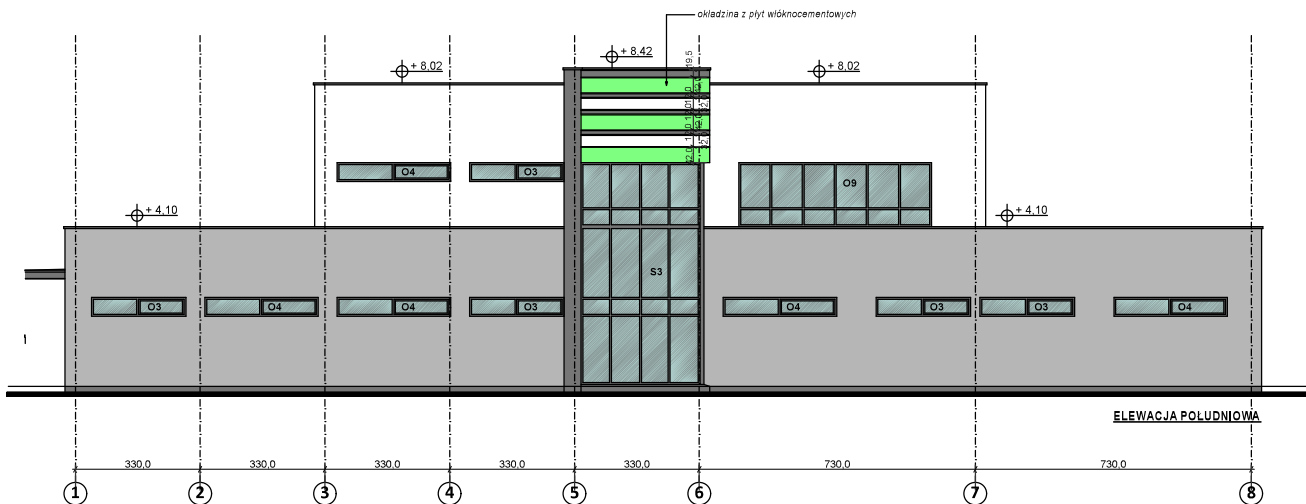
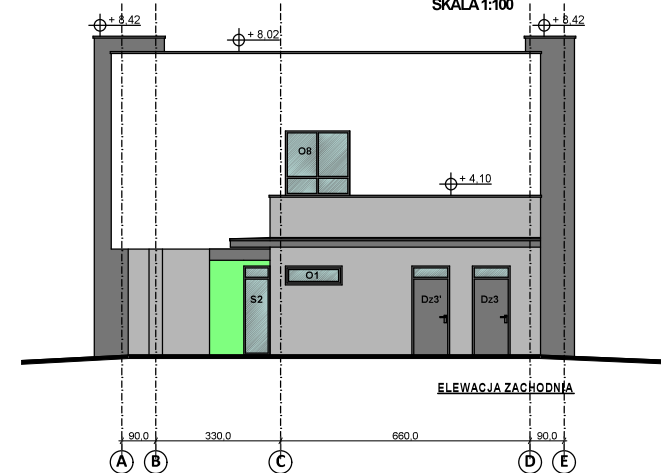


MODERNIZACJA OBIEKTU SPORTOWEGO
przy ul. POKOJU w PIEKARACH ŚLĄSKICH - DZIELNICA KOZŁOWA GÓRA
BUDYNEK KLUBOWY

WIDOKI ELEWACYJNE
SKALA 1:100

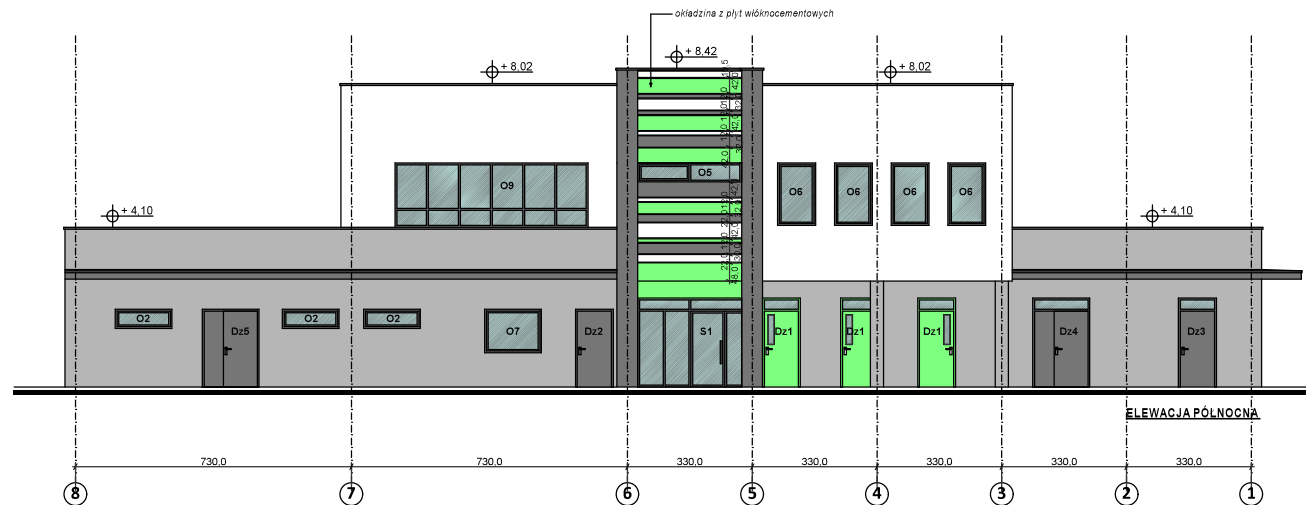


- Docieplenie ścian zewnętrznych budynku styropianem styropian EPS gr. 15,0 cm ($\lambda \leq 0,032 \text{ W/m}^2\text{K}$)
- Docieplenie ścian fundamentowych XPS gr. 10cm ($\lambda \leq 0,036 \text{ W/m}^2\text{K}$)
- Wykończenie elewacji:
Tynk silikonowy w kolorach:

- złamana biel NCS S 0500 - N
- szary NCS S 5005-R80B
- grafit NCS S 6006-R80B
- zielony NCS S 1080-G30Y

Płyty włóknocementowe w kolorach:

- zielony RAL 6018
- złamana biel RAL 9010
- grafit RAL 7015

- Obróbki blacharskie z blachy stalowej ocynkowanej powlekanej w kolorze RAL 7015
- Stołarka zewnętrzna okienna i drzwiowa wg zestawienia stolarki w kolorze szarym RAL 7015

 PRIMTECH Szymon Kita ul. Kościelna 19/3, 42-600 Tarnowskie Góry tel. 205-34-0000 fax. 32 288-12-79 www.primtech.pl	Funkcja	Imię i nazwisko	Strona numer	Page
	Projektował arch.	mgr inż. arch. Elżbieta Kozak	BL-PKOKK40/005	
	Projektował konstr.	mgr inż. Szymon Kita	SLK4818/PBK016	
	Lokalizacja	Piekary Śląskie - Kozłowa Góra, ul. Pokoju, dz. nr. 2085/9		
Inwestor: Prezydent Miasta Piekary Śląskie 42-640 Piekary Śląskie	Nazwa projektu/Opis			
	Rozbudowa i modernizacja obiektu sportowego wraz z niezbędną infrastrukturą oraz rozbudowa istniejących obiektów w ramach zadania pn. „Modernizacja obiektu sportowego przy ul. Pokoju”			
	Nazwa rysunku			
	WIDOKI ELEWACYJNE			
Data: styczeń 2018.	Piszę projekt		Wzrost	
	Projekt wykonawczy		A-07W	
Korzystając z rozwiązań technicznych zawartych w niniejszym projekcie, w zakresie przekraczającym ustalenia umotywowane na opisanie, wymaga pozwolenia na budowę. PRIMTECH Szymon Kita				