
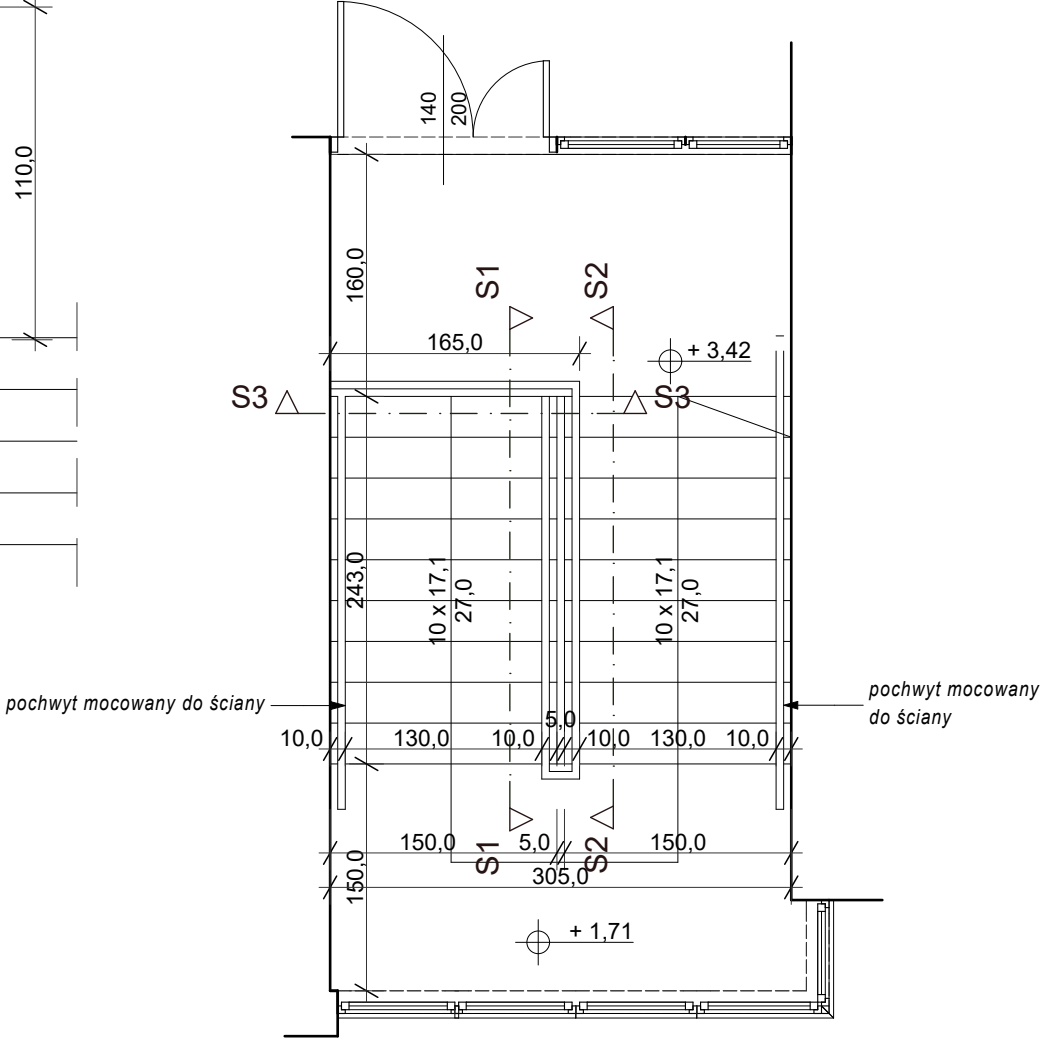
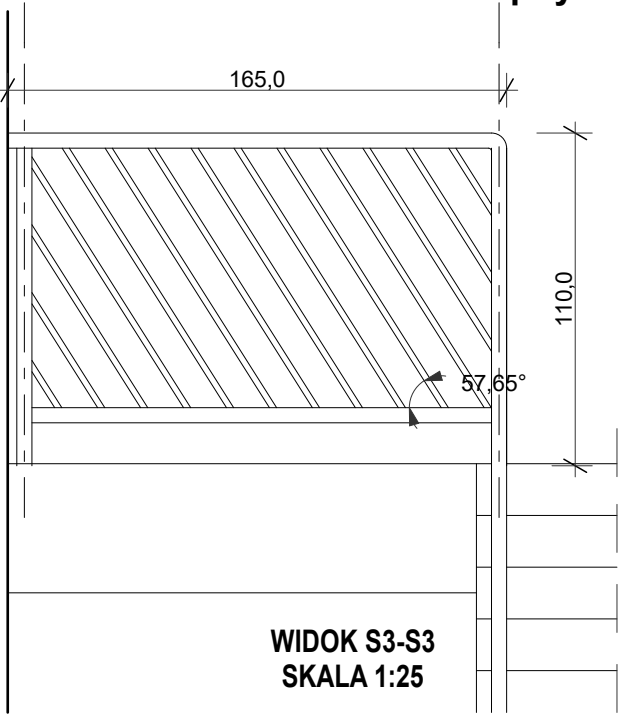



MODERNIZACJA OBIEKTU SPORTOWEGO
przy ul.POKOJU w PIEKARACH ŚLĄSKICH - DZIELNICA KOZŁOWA GÓRA
BUDYNEK KLUBOWY
BALUSTRADY SCHODOWE

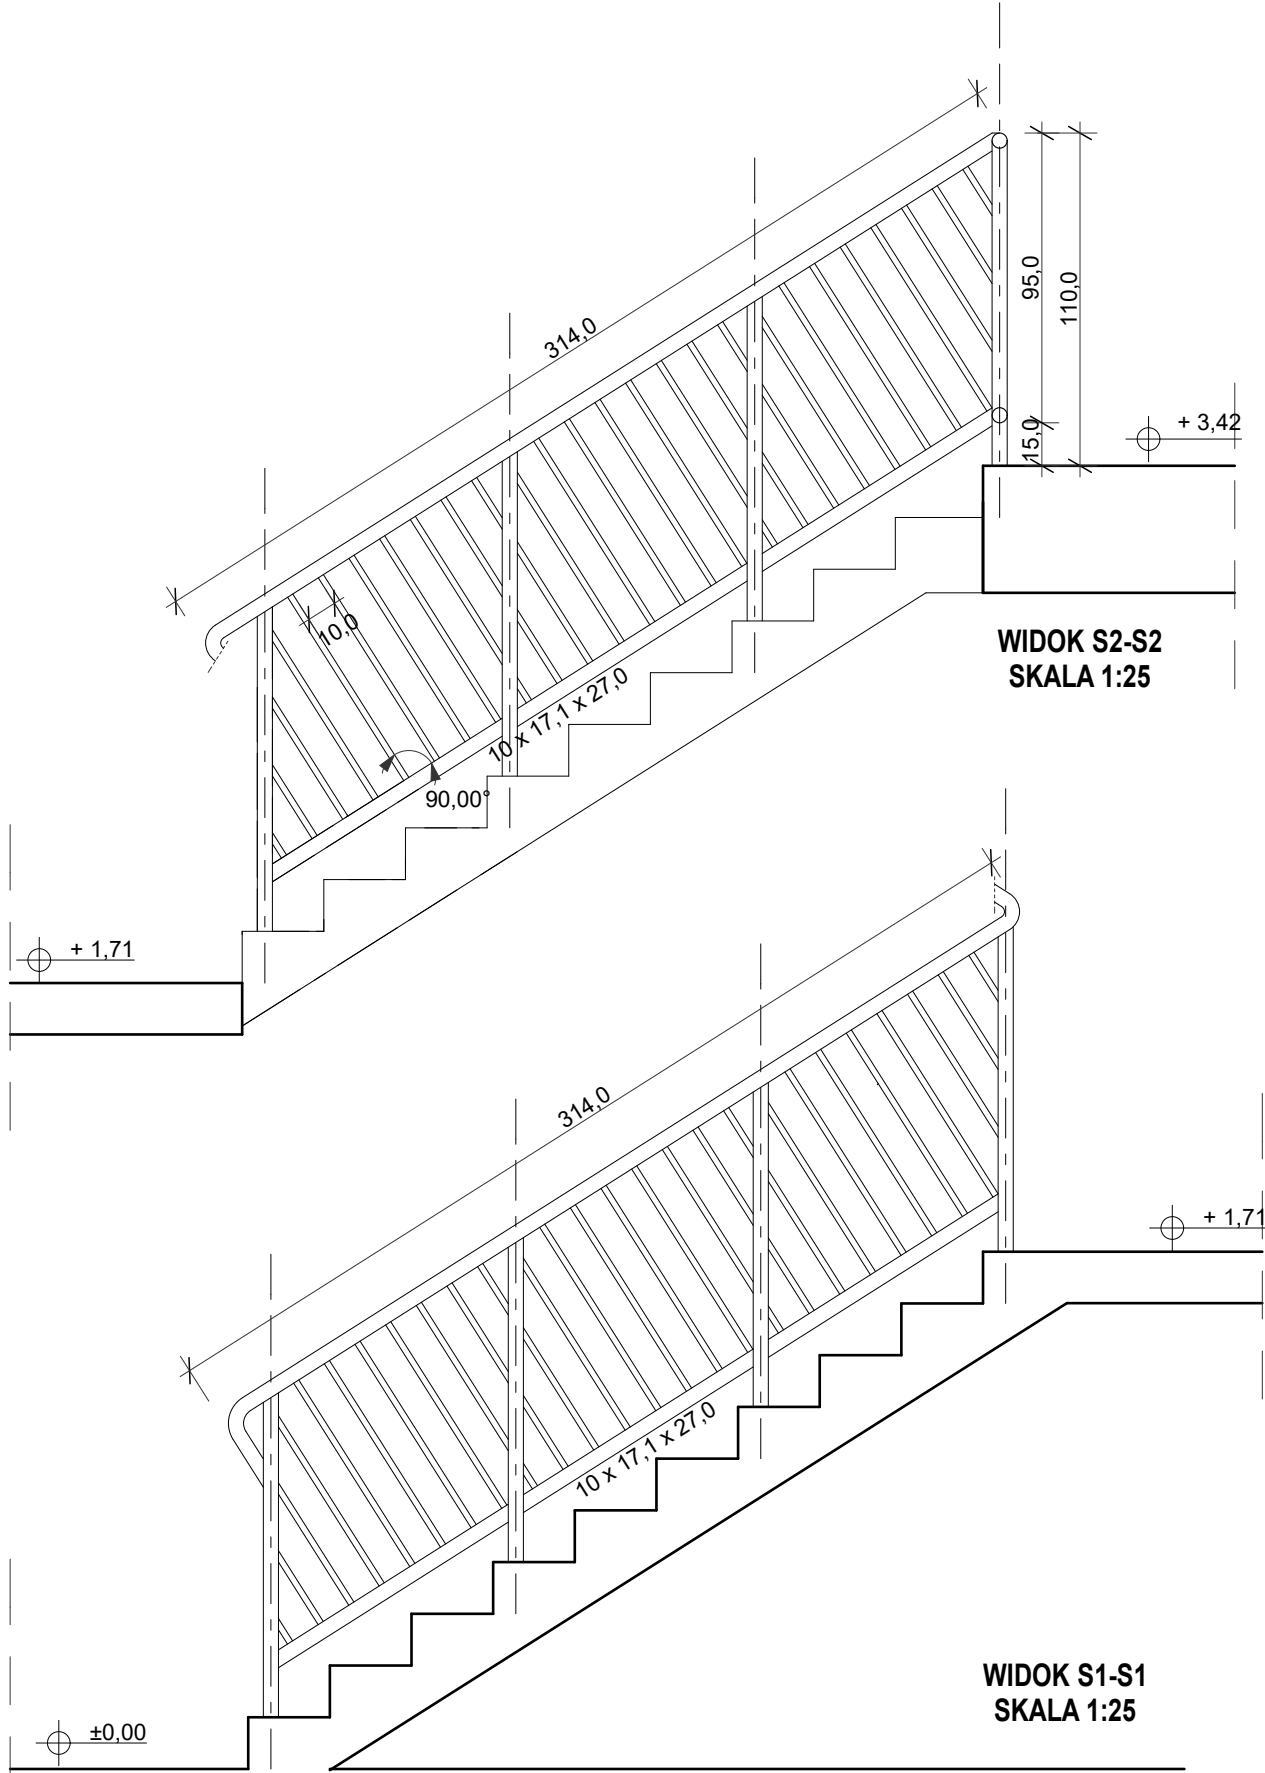

Balustrada ze stali nierdzewnej ze skośnymi wypełnieniami w środku balustrady pomiędzy dolnymi poprzeczkami z rur, mocowanie balustrady proste do stopni lub podestu.
Wykonanie standardowe: słupki fi 50mm, pochwyt fi 50mm, pręty skośne 15mm.

 <p>PRIMTECH Szymon Kita ul. Karola Miarki 16/3, 42-600 Tarnowskie Góry tel: 506-340-000 fax: 32 288-32-79 www.primtech.pl</p>	Funkcja	Imię i nazwisko	Nr uprawnień	Podpis
	Projektowała arch:	mgr inż. arch. Elżbieta Kozak	BŁ-PdOKK/40/2005	
	Projektował konstr:	mgr inż. Szymon Kita	SLK/4918/PBKb/16	
	Lokalizacja:	Piekary Śląskie - Kozłowa Góra, ul.Pokoju , dz. nr. 2065/9		
	Nazwa projektu/Obiekt: Rozbudowa boiska, budowa budynku klubowego wraz z niezbędną infrastrukturą oraz rozbudowa istniejących obiektów w ramach zadania pn. „Modernizacja obiektu sportowego przy ul. Pokoju”			
Inwestor:	Nazwa rysunku: BALUSTRADY SCHODOWE			
Prezydent Miasta Piekary Śląskie ul. Bytomska 42-940 PIEKARY ŚLĄSKIE	Faza projektu:	Projekt wykonawczy	Nr rysunku:	Nr egz.:
	Data:	Skala:	A-12w	
styczeń 2018r.	1:50, 1:25			
Korzystanie z rozwiązań technicznych zawartych w niniejszym projekcie, w zakresie przekraczającym ustalenia umowy na opracowanie dokumentacji, wymaga pisemnego zezwolenia: PRIMTECH Szymon Kita				