

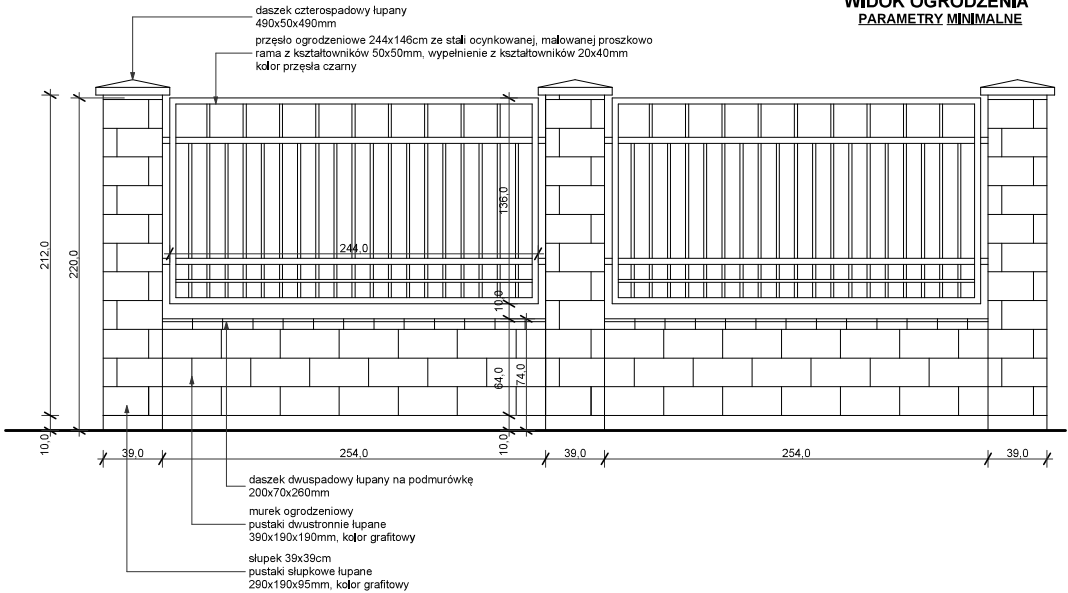


SCHEMAT OGRODZENIA DZIAŁKI - OGRODZENIE MUROWANE  
PARAMETRY MINIMALNE

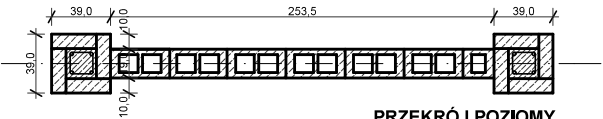

WIDOK OGRODZENIA  
PARAMETRY MINIMALNE


PRZEKRÓJ PIONOWY PRZEZ SŁUPEK  
PARAMETRY MINIMALNE

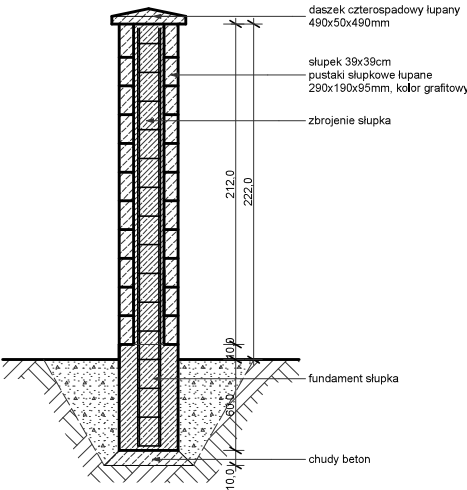

PRZEKRÓJ POZIOMY  
PARAMETRY MINIMALNE

RYSUNEK PRZYKŁADOWY

Niniejszy rysunek ma charakter przykładowy i poglądowy.  
Wykonanie, montaż, mocowanie, wykończenie itd. wg  
producenta / dostawcy ogrodzenia wybranego przez  
wykonawcę.

 <p><b>PRIME TECH</b> Szymon Kita ul. Karłowicza 10/3, 42-600 Tarnobrzeg Góry tel. 71 806-34-00 fax. 32 286-02-79 www.prime-tech.pl</p>	Forma	Int. nazwa	Strawienie	Podpis
	Projektował arch.	mgr inż. arch. <b>Grzegorz Kozak</b>	SL-PKOKK/40/2005	
	Projektował konst.	mgr inż. Szymon Kita	SLK/4818/PBK/16	
	Lokalizacja	Piekary Śląskie - Kozłowa Góra, ul. Pokoju, dz. nr. 2065/9		
<p>Przewodnik Miejski Piekary Śląskie ul. Bytomska 42-040 Piekary Śląskie</p>	Nazwa projektu/Obiektu			
	Rozbudowa budośli, budowa budynku klubowego wraz z niezbędną infrastrukturą oraz rozbudowa istniejących obiektów w ramach zadania pn. „Modernizacja obiektu sportowego przy ul. Pokoju”			
	Nazwa rysunku			
	<b>SCHEMAT PRZESŁA OGRODZENIOWEGO - PRZESŁO MUROWANE</b>			
Data: styczeń 2018 r.	Kata projektu: Projekt wykonawczy		Wzrost: <b>A-14W</b>	
	Skala: 1:25			
Korzystając z rozwiązań technicznych zawartych w niniejszym projekcie, w zakresie przewidzianym umową, na opracowanie dokumentacji, wymaga się stosowania rozwiązań PRIME TECH Szymon Kita				