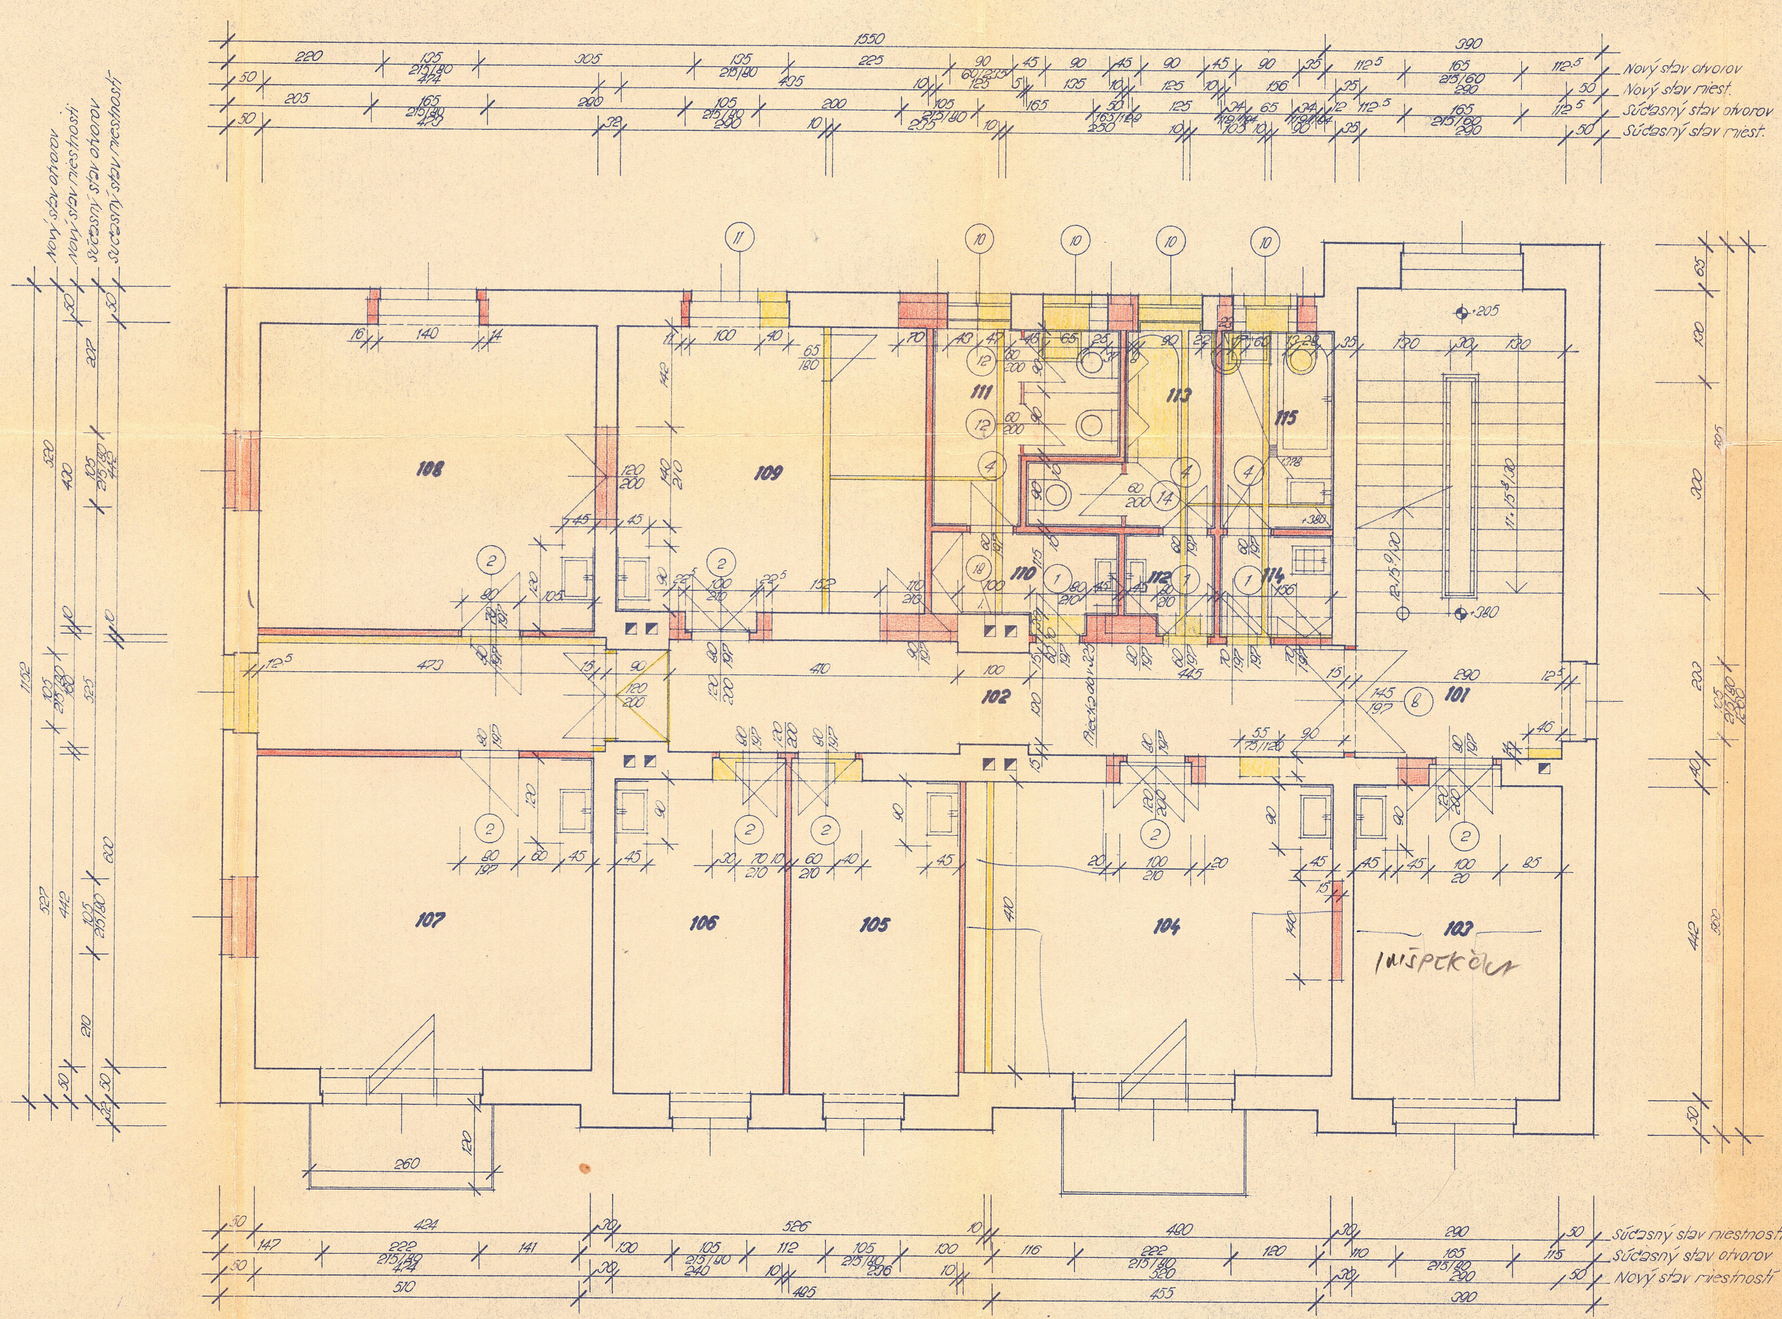

Legenda:

Čís.	Účel miestnosti	m^2	Úprava podláh	Úprava povrchov
101	Schodište	19.3	3,5	b
102	Chodba	24.1	3,5	a
103	Izba - 1 lôžka	13.3	1	a
104	Izba - 2 lôžka	21.8	1	a
105	Izba - 1 lôžka	10.8	1	a
106	Izba - 1 lôžko	11.9	1	a
107	Izba - 2 lôžka	21	1	a
108	Izba - 2 lôžka	20.5	1	a
109	Izba - 2 lôžka	18	1	a
110	Umývareň žien	3.3	4	2,c do v 135 cm
111	WC žien	6	4	2,c do v 135 cm
112	Umývareň mužov	1.6	4	2,c do v 135 cm
113	WC mužov	4.3	4	2,c do v 135 cm
114	Upratovačka	1.8	4	2,c do v 135 cm
115	Kúpelka	4.3	4	2,c do v 200 cm

Poznámka:

Úprava podláh:
1. Vlysky kladené na jestvujúcu kalub. resp. vlys. podlahu
2. Zlinolit - lepený na štiarovú podložku
3. Zlinolit - lepený na umývovú podložku
4. Dlaždice keramické 10.10 - biela/čierna šachovnica
5. Keram. soklík 10 cm v.

Úprava povrchov:
a. Omietka váp. hladká - maľba olejová
b. Omietka váp. hladká - Latex
c. Keram. obklad z belnin. glaz. obkladačiek 10.10 - biele
Plocha obkladu plochy viď výkres a legendu

1. Sklenené podlahy a pod stropom sa vysekajú otvory 15.30 a osadia sa do nich vetr. mriežky.

H-2-2312/66 mž.
10.11.1966
ČESKOSLOVENSKÉ STÁTNÍ DRÁHY
Státní projektová organizace pro zdravotnické výstavby
SUDOP
so. složkami v Bratislave
ateliér 4

inž. Miček	arch. Gardoň	arch. Gardoň
inž. arch. Gaži	inž. arch. Gaži	inž. arch. V. Dohnal

06

Rekonštrukcia objektu „Amália" Sliač

Pôdorys I. poschodia

A4
VO 1066
TO
04-032-25
07/66

1:50 C1-3/9