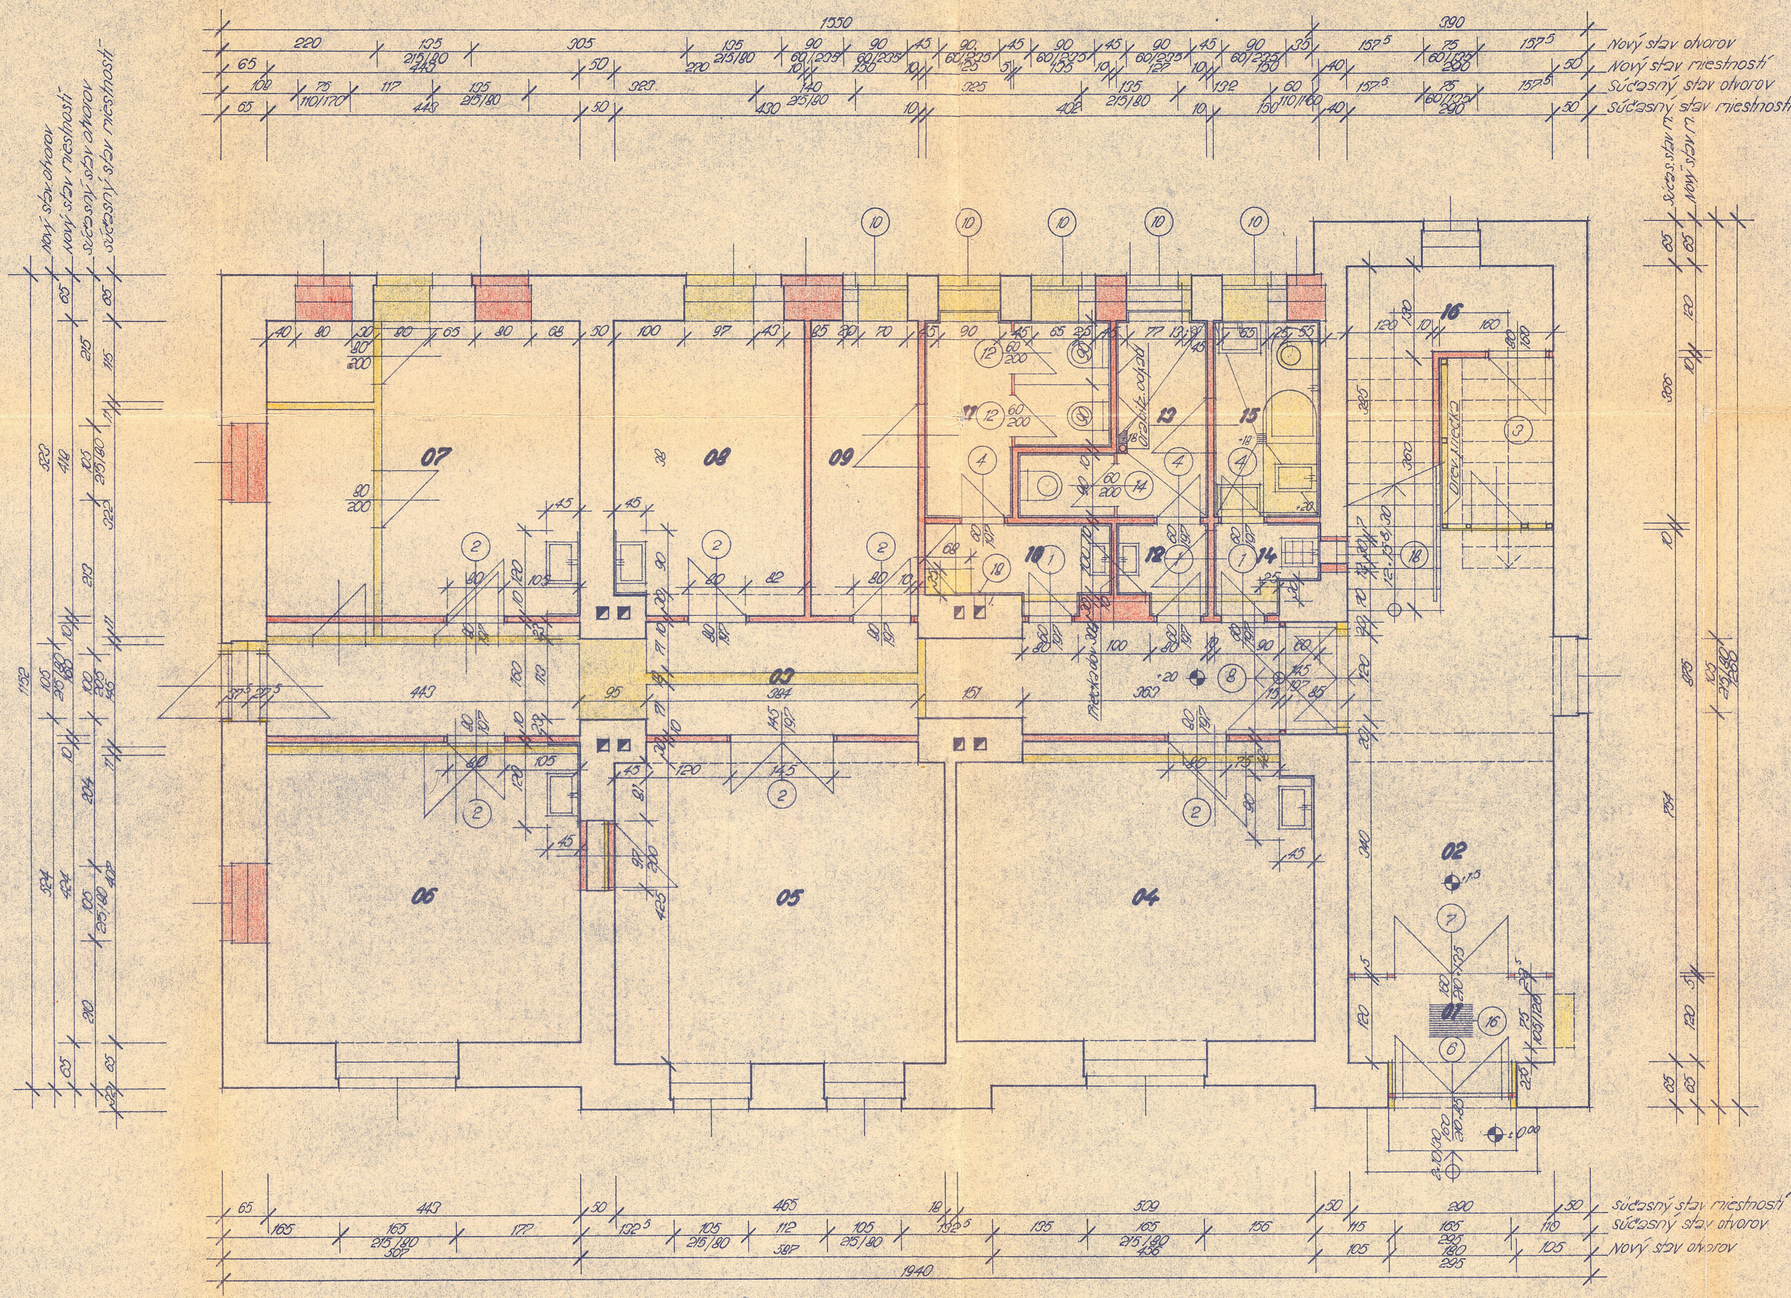

- Dlažobice 10×10 do cem. malty 2,5 cm
- Strižový skvrobeton 14 cm
- Vod. izol. - 2 A 500 + 2 x 2 s/ natery 0,5 cm
- Vyrov. skvrobeton 10 cm
- Hurdisky 8 cm

Konštrukcia mont. strojov nad soc. zar.

Legenda:

Čís.	Účel miestnosti	m²	Úprava podláh	Úprava povrchov
01	závetrie	4,3	4	b
02	schodište	22	3,5	b
03	chodba	22,1	2,5	a
04	izba - 2 lôžka	21,5	1	a
05	spoloč. miest.	21,5	1	b
06	izba - 2 lôžka	19,2	1	a
07	izba - 2 lôžka	19	1	a
08	inštrukč. izba	11,5	2,5	a
09	čistič. prádlo	6,9	2,5	a
10	umýv. ženy	2,9	4	2,C do v. 135 cm
11	WC ženy	6,0	4	2,C do v. 135 cm
12	umýv. muži	1,5	4	2,C do v. 135 cm
13	WC muži	4,9	4	2,C do v. 135 cm
14	ošetrovateľka	1,6	4	2,C do v. 135 cm
15	kúpeľňa	4,2	4	2,C do v. 200 cm
16	sklad špin. bel.	7,5	6	2

Poznámka:

Úprava podláh:
1. Výšky kladené na jestvujúcu spádovú dlažbu
2. Zalinolit - lepený na betónovú podložku
3. Zalinolit - lepený na betón. podložku
4. Dlažobice keram. 10×10 - bielo čierna šachovnica
5. Keram. soklík v 10 cm.
6. Cem. kotec 2 cm

Úprava povrchov:
a. Omietka váp. hladká - maľba plastická
b. Omietka váp. hladká - latex
c. Ker. obklad z betón. glaz. obkladačiek rozm. 10×10 cm, biele

Rozmery obkladov, hrúbky vid' výkres a legendu

1. 30 cm nad podlahou a 30 cm pod stropom sa vysekajú otvory 15×30 a osadia sa do nich vetr. mriežky

Nové mriežky sa osadzujú na bet. rámy rozm. 20×25, resp. na steny podklad. betón.

H-2-2912/66 zmluva
10.11.1966

Štátna projektová organizácia pre zdravotnícke výstavby so sídlom v Bratislave
atelier 4

inž. Miček vz. | arch. garaldá | arch. garaldá

inž. arch. gaži | inž. arch. gaži | inž. arch. V. Dohnal

Čs. stát. kúpele Sliač

Rekonštrukcia objektu „Amália" Sliač

Pôdorys prízemia

8-A4
jún 1966
JD
04-952-25
02/66

1:50 C1-2/9