Architekt a staviteľ
FRANTIŠEK NOVÁK
projektová a podnikateľská kancelária
ZVOLEN

VYÚČ. PLÁN PRE STAVBU VAN. KRÝD. LIEČEB. DOMU

MER. 1:100.

VYÚČ. PLÁN ČÍS. 4

NA SLIAČI.

PRÍZEMIE.

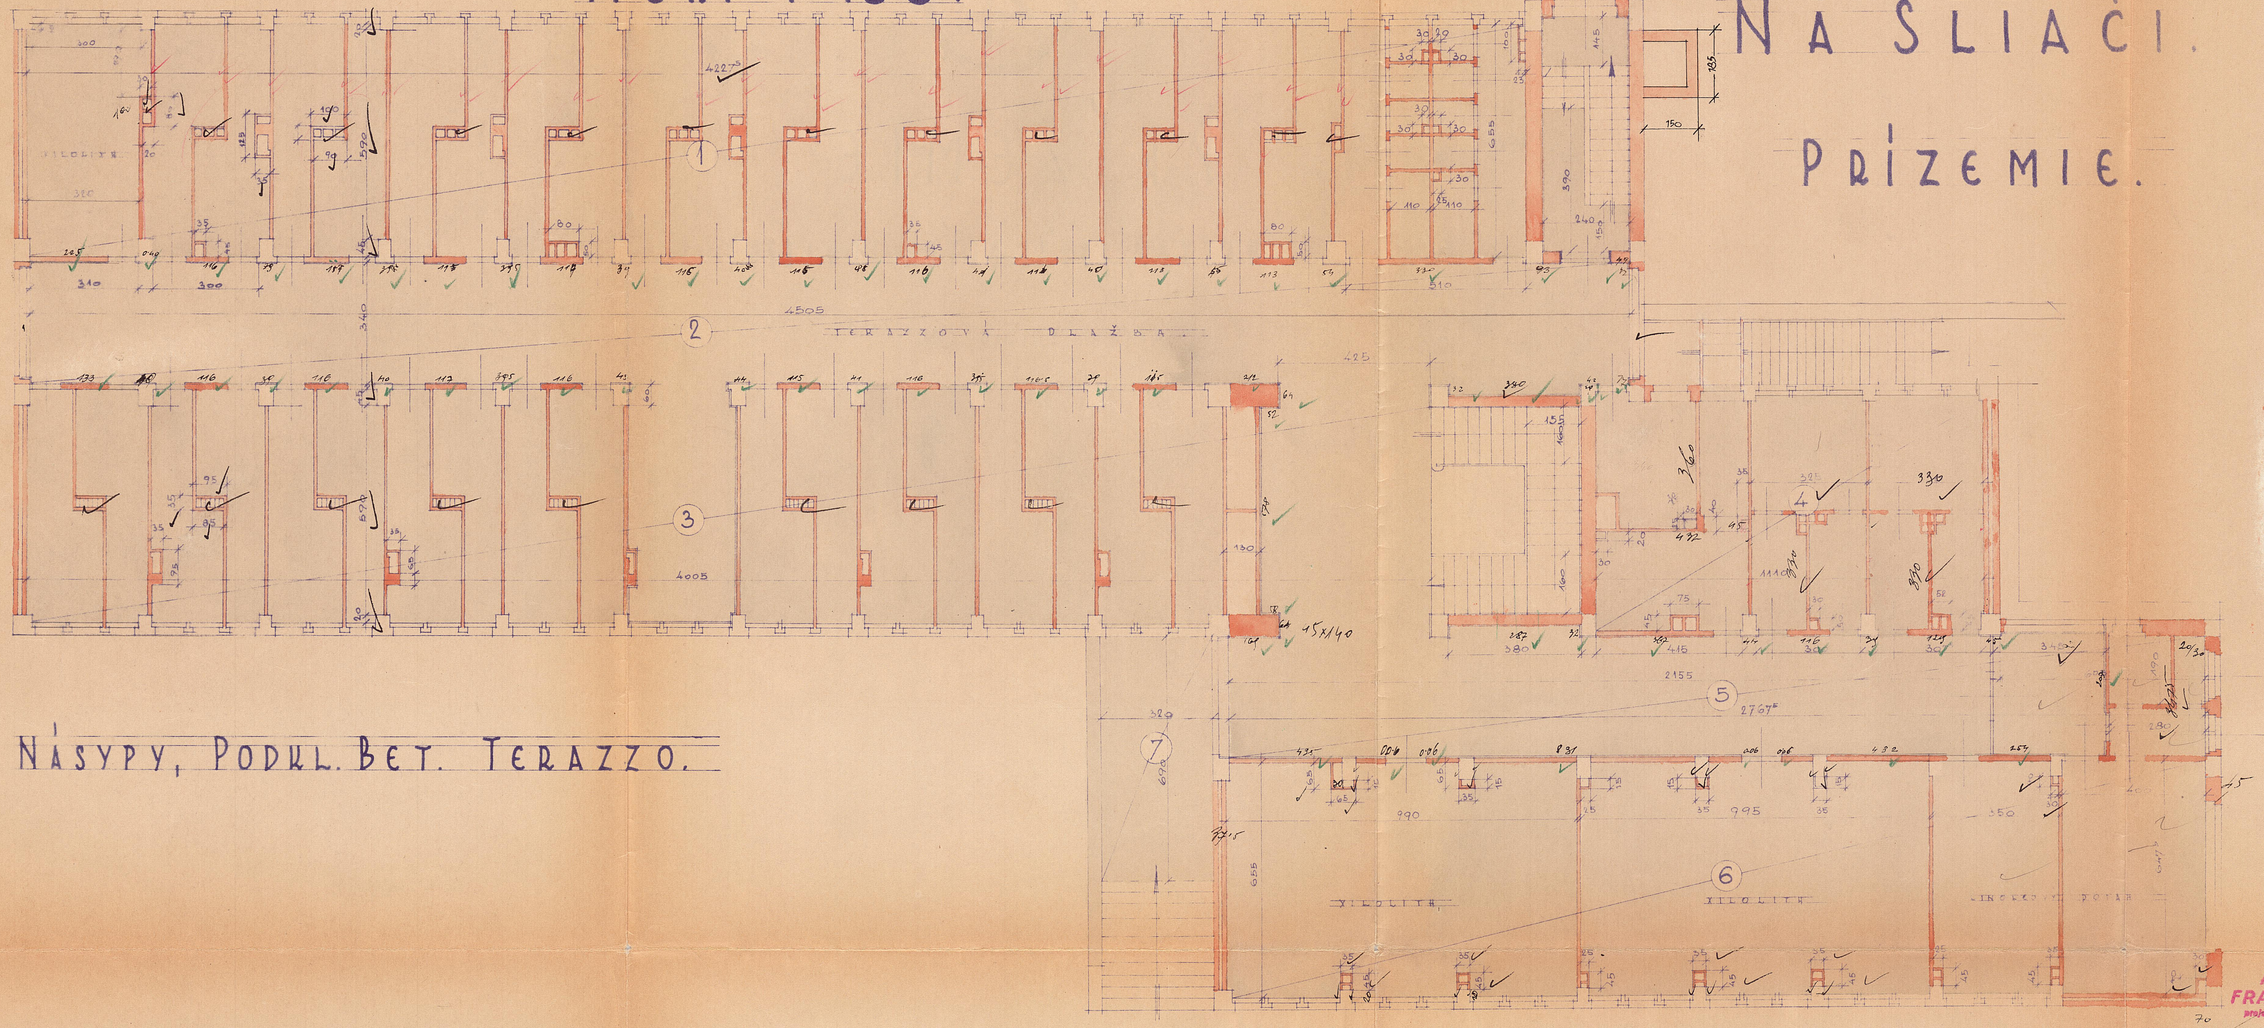

NÁSYPY, PODKL. BET. TERAZZO.

SLIAČ, V APRÍLI 1932.

ARCH. STAV. FRANT. NOVÁK

Architekt a staviteľ
FRANTIŠEK NOVÁK
projektová a podnikateľská kancelária
ZVOLEN