



POHĽAD SEVERNÝ

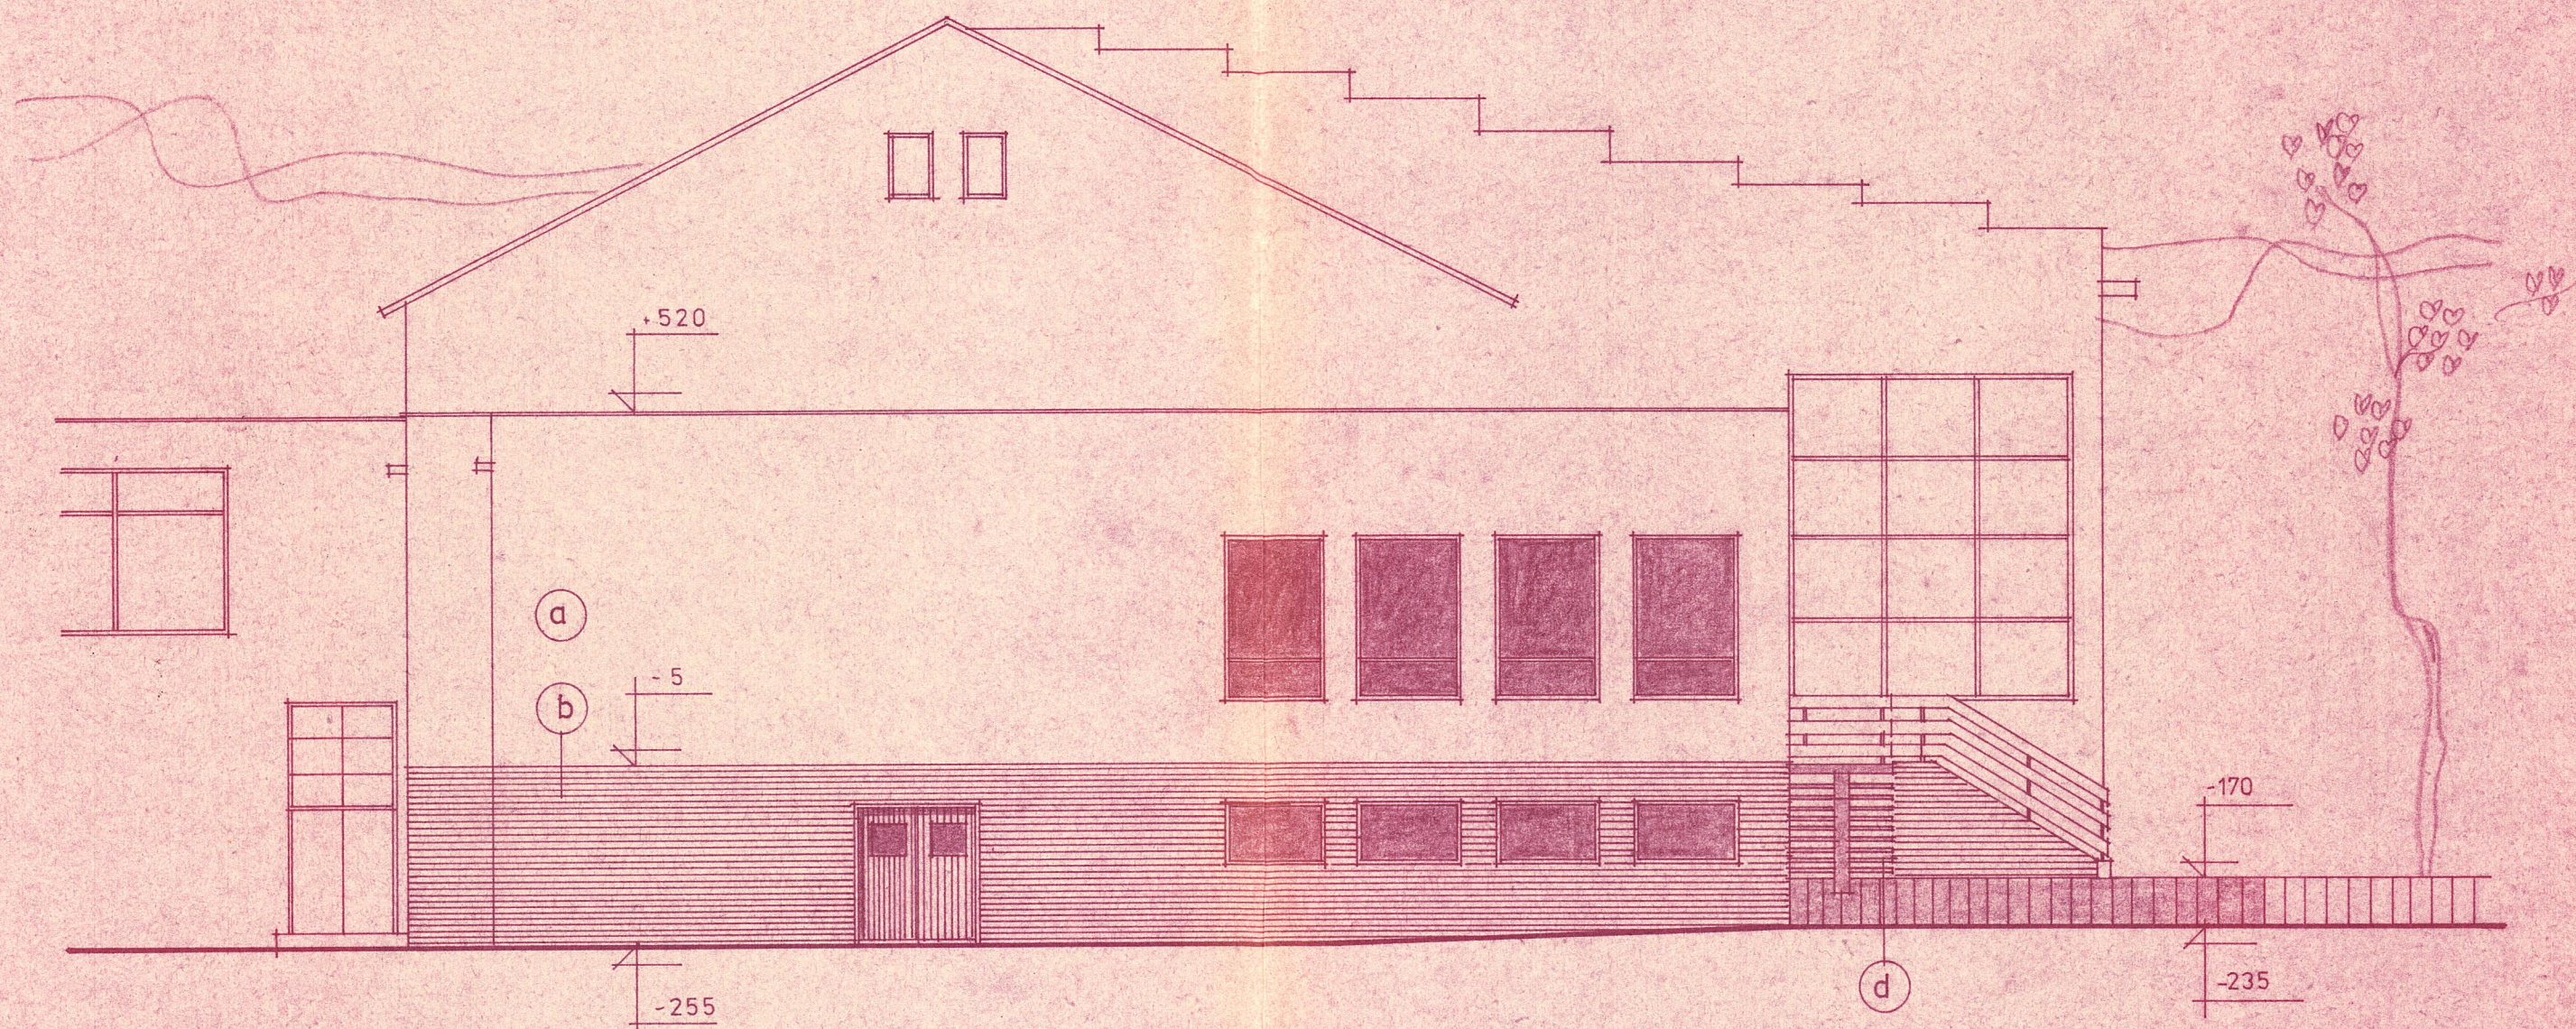

ÚPRAVA POVRCHOV

- a BRIZOLITOVÁ OMIETKA OKER SVETLÝ
- b CEMENTOVÁ OMIETKA ŠKRABANÁ ZELENÁ
- d LEMOVACÍ UHOLNÍK

PROJEKTOVAL	ING. KENDERA	KOORDINATOR		 KOVOPROJEKTA BRATISLAVA PROJEKTOVÝ, INŽINIERSKÝ A KONSULTAČNÝ PODNIK
KRESLIL	NEMČEK	VED. STREDISKA	ING. RIŠA	
VED. ODDELENIA	ING. VRA BKO	HLAV. INŽ. PROJ.		
KNV STREDOSLOV.	ONV ZVOLEN	MNV SLIAC	DÁTUM	
INVESTOR	ČSL. ŠT. KÚPELE SLIAC		ZMENA	NOVEMBER 1974
STAVBA	ČSL. ŠT. KÚPELE SLIAC - PRÍSTAVBA JEDÁLNE TATRA		STUPEN	J.P.
OBJEKT	PRÍSTAVBA JEDÁLNE TATRA		ZAK.ČÍS.	5-0807-790
OBSAH VÝKR.	POHĽAD SEVERNÝ		FORMAT 3 A4	MERITKO 1:100
		STREDISKO 517	ARCH.ČÍSLO R 5172 - 30 136	POR.ČÍSLO 12