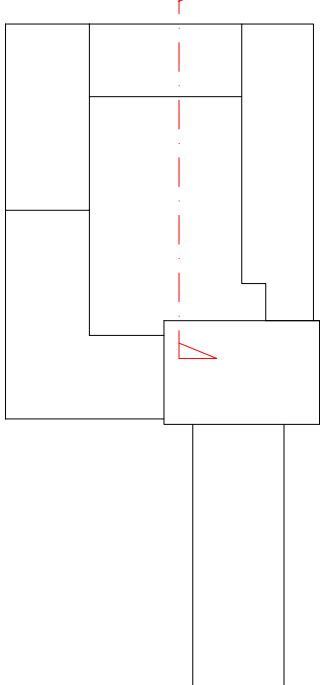



JESTVUJÚCE NOSNÉ KONŠTRUKCIE (ŽELEZOBETÓN, PLNÁ PÁLENÁ TEHLA,

☐ NENOSNÉ DELIACE PRIEČKY (PLNÁ PÁLENÁ TEHLA)

SADA

±0.000 = 368,32 MM
ZODP. PROJEKTANT ING. JÚLIUS ŽIŠKA
VYPRADOVAL ING. JANKA ŽIŠKOVÁ
STAVEBNÝ OBJEKT SO 101 KH PALACE
DSD
OBSAH PRÍLOHY
REZOPONHLAD A-A'
FORMÁT 4 x A4
MIERKA 1:100
ČÍSLO PRÍLOHY 101.SK-12