


LEGENDA POVRCHOVÝCH ÚPRAV

- SOKEL - VONKAŠIA OMIETKA HRUBOZRNÁ, ODTIEŇ SIVÝ
- FASÁDA, RÍMSA - VONKAŠIA OMIETKA HLADKÁ A STREDNOZRNÁ, ODTIEŇ BIELY
- STREŠNÁ KRYTINA - POZINKOVANÝ PLECH S DVOJITOU STOJATOU DRÁŽKOU ODTIEŇ ZELENÝ, SIVÝ
- VÝPLNE OTVOROV - OKNÁ A ZASKLENÉ STENY PLASTOVÉ, ODTIEŇ BIELY
 - OKNÁ A ZASKLENÉ STENY DREVENÉ, ODTIEŇ BIELY
 - VÝKLADY, OKNÁ A ZASKLENÉ STENY V PASÁŽI DREVENÉ, ODTIEŇ HNEDÝ
- ZÁMOČNÍCKE VÝROBKY - ZÁBRADLIA, MREŽE NÁTER, ODTIEŇ BIELY, TMAVÝ ČERVENÝ, HNEDÝ
- KLAMPIARSKÉ VÝROBKY - ŽLABY, ZVODY, MEDENÝ PLECH
 - OPLECHOVANIE PARAPETOV, ATIK POZINKOVANÝ PLECH,
- ODTIEŇ SIVÝ, TMAVÝ ČERVENÝ, HNEDÝ


LEGENDA MATERIÁLOV

- JESTVUJÚCE NOSNÉ KONŠTRUKCIE (ŽELEZOBETÓN, PLNÁ PALENÁ TEHLA)
- NENOSNÉ DEJAJACE PRIEČKY (PLNÁ PALENÁ TEHLA)

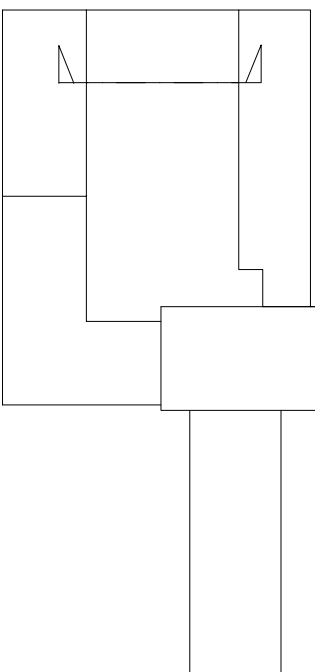

GP	ING. ARCH. LUBOMÍR POCHABA - AD ŠTÚDIO
	NA STRELNICI 24 , NITRIANSKE HRNČIAROVCE, 951 01
INVESTOR	KÚPELE SLIAČ, A.S. , SLIAČ 962 31
MIESTO STAVBY	OBEC SLIAČ, K.Ú. RVÁRE, P.Č. 476
NÁZOV STAVBY	
KÚPELE SLIAČ	
- DOKUMENTÁCIA SKUTKOVÉHO STAVU	
SADA	

SADA

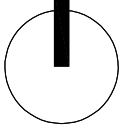

±0,000 = 368,32 MNM

ZODP. PROJEKTANT ING. JÚLIUS ŽIŠKA

VÝPRACOVAL ING. JÁNKA ŽIŠKOVÁ

STAVEBNÝ OBJEKT SO 101 KH PALACE

DSD

OBSAH PRÍLOHY

REZOPOHľad C-C'

NA STRELNICI 24
NITRIANSKE HRNČIAROVCE
951 01
SLOVENSKÁ REPUBLIKA

mob: +421 905 633 360 email: ad.studio@orange.sk

ZAKÁZKOVÉ ČÍSLO


2013

ÚČEL

ZAMERANIE STAVBY

DÁTUM

02 2021

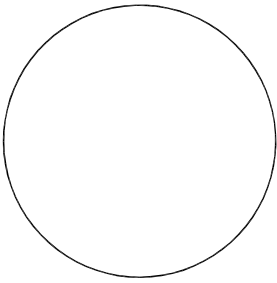

FORMÁT

3 x A4

MIERKA

1:100

ČÍSLO PRÍLOHY

101.SK-14