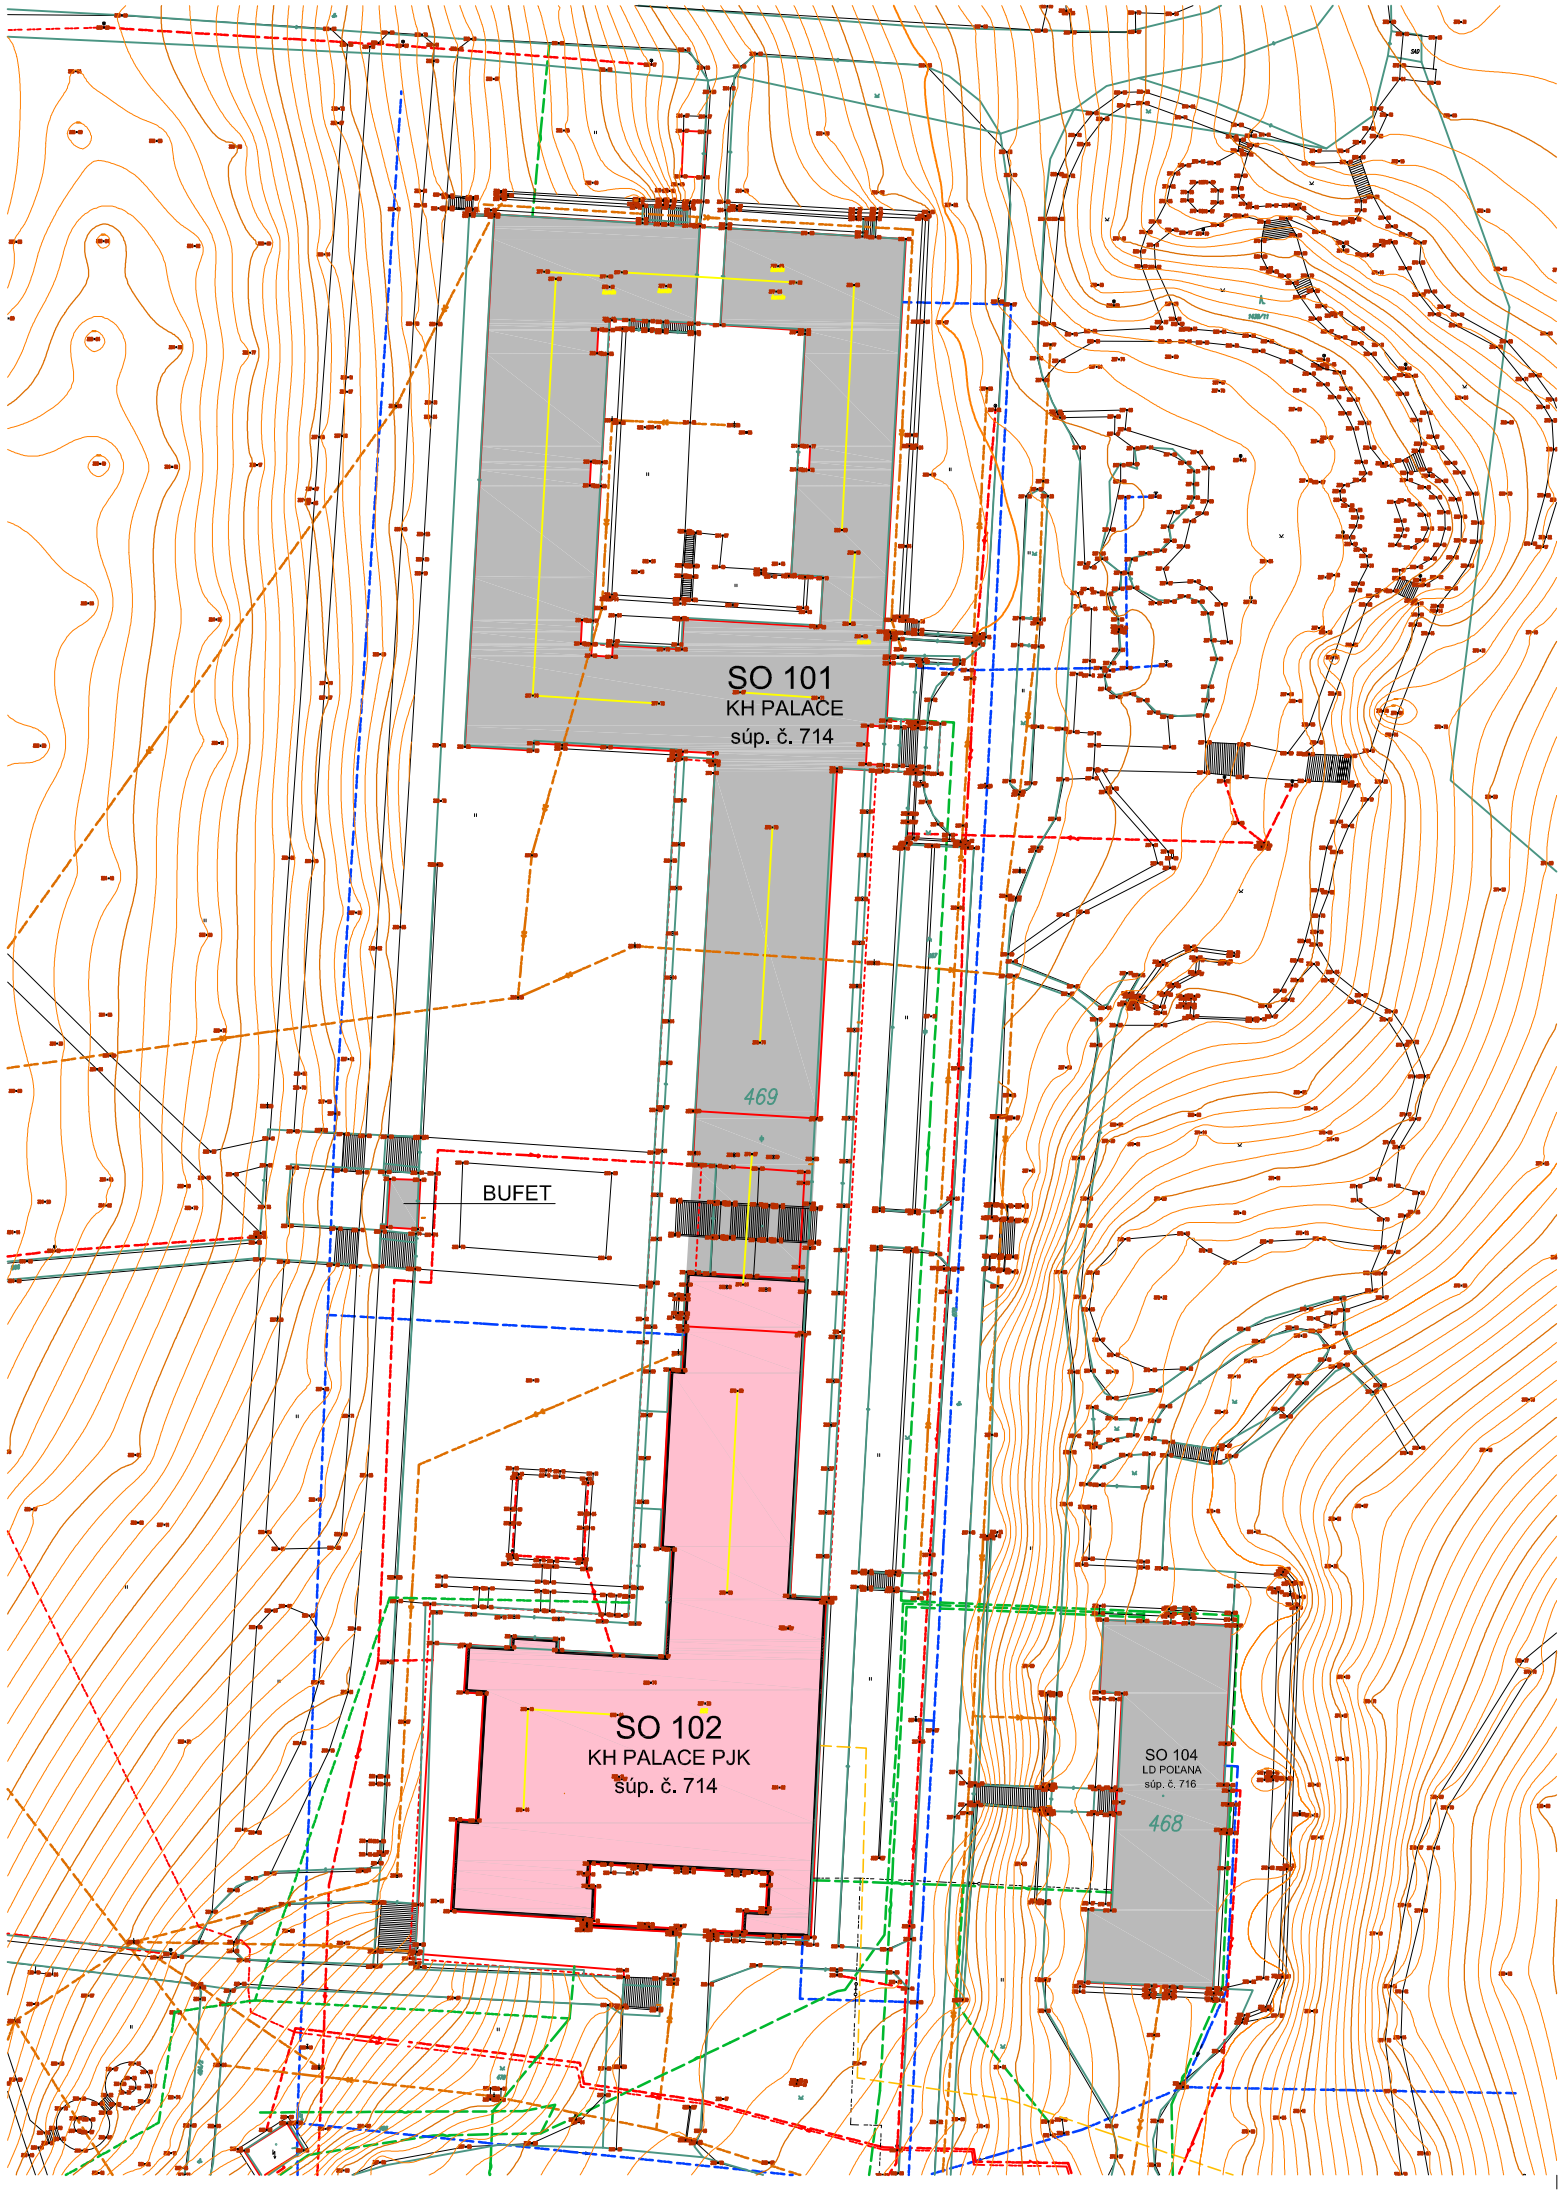

LEGENDA KATASTER NEHNUTEĽNODSTÍ

714 — OBJEKT, KTORÝ JE PREDMETOM ZAMERANIA
SÚPISNÉ ČÍSLO

469 — PARCELA PODĽA KN
TYP PARCELA, ČÍSLO PARCELY

BUDOVY PODĽA GEODETICKÉHO ZAMERANIA

LEGENDA SIETÍ

PITNÁ VODA (PODZEMNÉ VEDENIE)

TELEFÓN (PODZEMNÉ VEDENIE)

TELEFÓN (VZDUŠNÉ VEDENIE)

PLYN (PODZEMNÉ VEDENIE)

SPLAŠKOVÁ KANALIZÁCIA (PODZEMNÉ VEDENIE)

DAŽĎOVÁ KANALIZÁCIA (PODZEMNÉ VEDENIE)

ELEKTRICKÉ VEDENIE (PODZEMNÉ VEDENIE)

LEGENDA PRVKOV TERÉNU

385,00 — VRSTEVNICA

TERÉNNA MODELÁCIA, NÁSYP, ZÁREZ

GP	ING. ARCH. LUBOMÍR POCHABA - AD ŠTÚDIO
	NA STRELNICI 24 , NITRIANSKE HRNČIAROVCE, 951 01
INVESTOR	KÚPELE SLIAČ, A.S. , SLIAČ 962 31
MIESTO STAVBY	OBEC SLIAČ, K.Ú. RYBÁRE, P.Č. 476

NÁZOV STAVBY

KÚPELE SLIAČ
- DOKUMENTÁCIA SKUTKOVÉHO STAVU

SADA

±0.000 = 368,32 MNM

ZODP. PROJEKTANT	ING. JÚLIUS ŽIŠKA
VYPRACOVAL	ING. JÚLIUS ŽIŠKA
STAVEBNÝ OBJEKT	SO 102 KH PALACE PJK
DSO	

OBSAH PRÍLOHY

SITUÁCIA

AD STUDIO
NA STRELNICI 24
NITRIANSKE HRNČIAROVCE
951 01
SLOVENSKÁ REPUBLIKA
mobil: +421 905 633 360 email: ad.studio@orangemail.sk

ZAKÁZKOVÉ ČÍSLO
2013

ÚČEL
ZAMERANIE STAVBY

DÁTUM 02 2021

FORMÁT	2 x A4
MIERKA	1:1000

ČÍSLO PRÍLOHY

102.SK-02