




P3

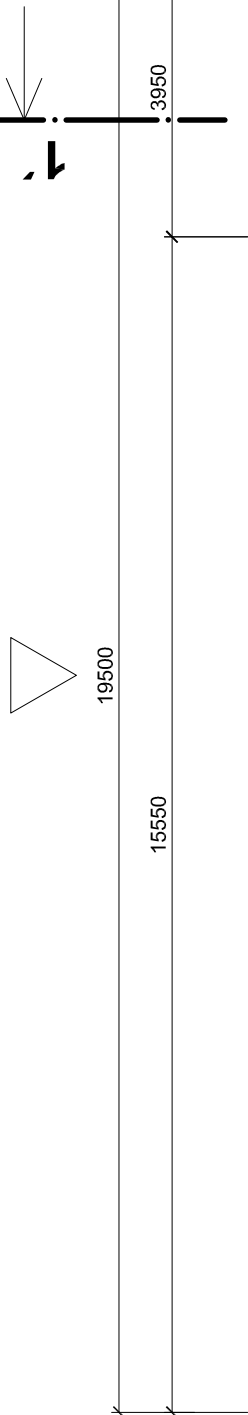

P2

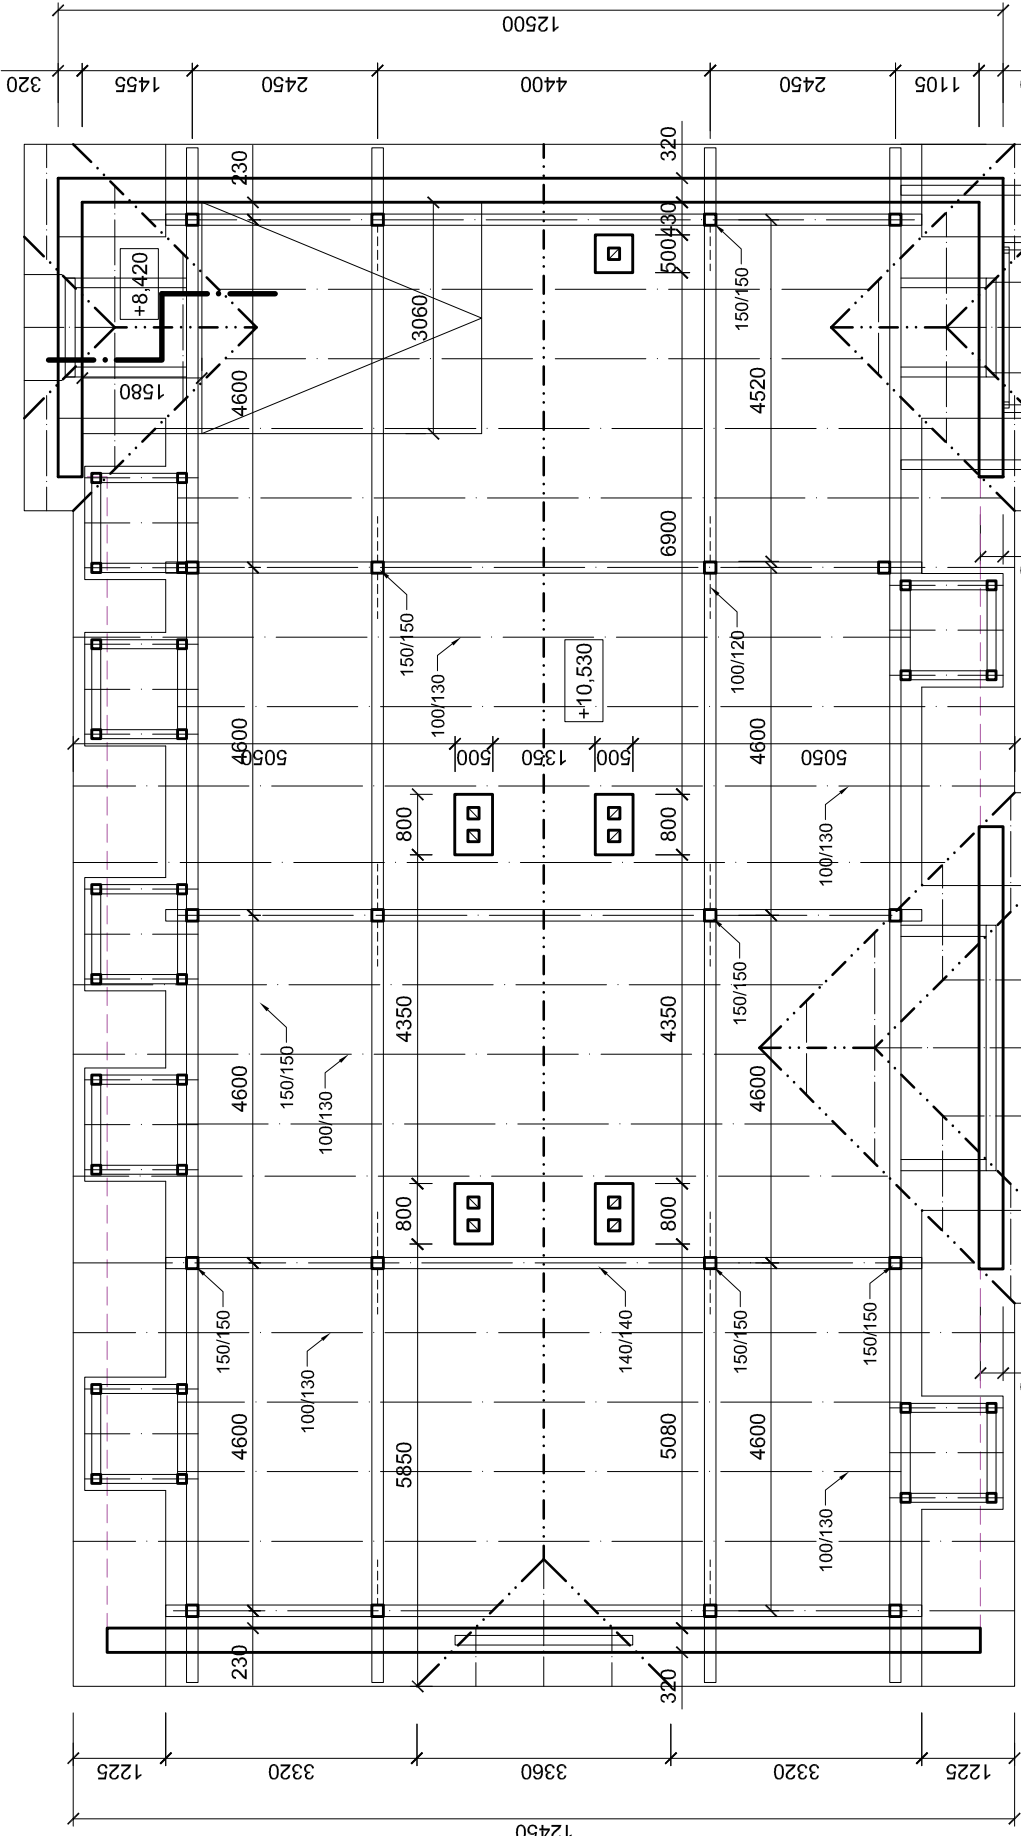

P4

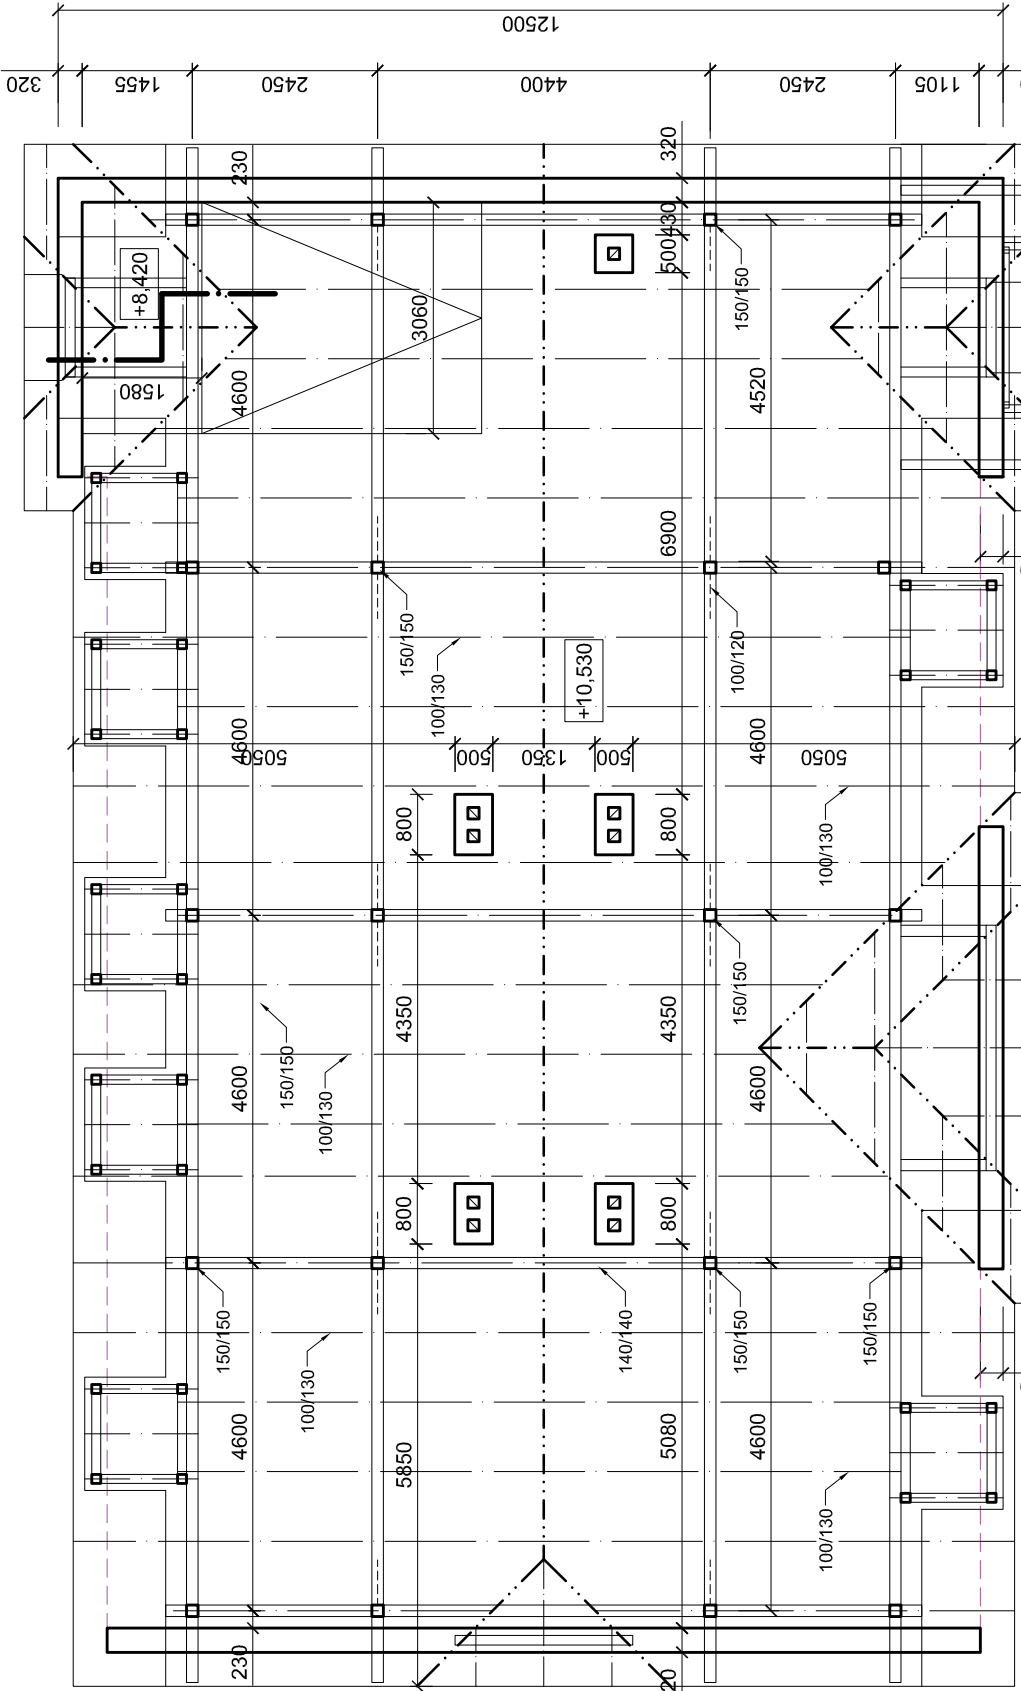

POZNÁMKA

- KROV JE ZAMERANÝ ČASTOČNE, PODLAHA JE MIESTAMI V HAVARIJNOM STAVE
- KONŠTRUKCIE VIKIEROV SÚ NEOVERENÉ, SKRYTÉ ZA PLYNÝ DEBENENÍM

POZNÁMKA


- STAVEBNÉ KONŠTRUKCIE SÚ KRESLENÉ A KÓTOVANÉ S OMIETKAMI
- SKLADBY STAVEBNÝCH KONŠTRUKCIÍ VIÐ. TECHNICKÁ SPRÁVA

GP	ING. ARCH. LUBOMÍR POCHABA - AD ŠTÚDIO
	NA STRELNICI 24 , NITRIANSKE HRNČIAROVCE, 951 01
INVESTOR	KÚPELE SLIAČ, A.S. , SLIAČ 962 31
MIESTO STAVBY	OBEČ SLIAČ, SÚBOR PARCEL V K.Ů. RYBÁRE, V ZOSTAVE- VIÐ TECHNICKÁ SPRÁVA
NÁZOV STAVBY	

KÚPELE SLIAČ

- DOKUMENTÁCIA SKUTKOVÉHO STAVU

SADA

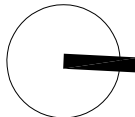

±0.000 = 379,94 MNM

ZODP. PROJEKTANT	ING. MILAN KONIAR
VYPRACOVAL	ING. ZUZANA DRINKOVÁ
STAVEBNÝ OBJEKT	SO 107 LD AMÁLIA
DSO	

OBSAH PRÍLOHY

PÔDORYS KROVU

ČÍSLO PRÍLOHY

107.SK-06

AD
STUDIO


NA STRELNICI 24
NITRIANSKE HRNČIAROVCE
951 01
SLOVENSKÁ REPUBLIKA

mob: +421 905 633 360 email: ad.studio@orange.sk

ZAKÁZKOVÉ ČÍSLO
2013

ÚČEL
ZAMERANIE STAVBY

DÁTUM
01 2021

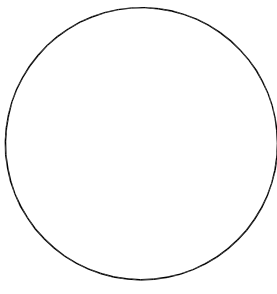

FORMÁT
3 X A4

MIERKA
1 : 100