

LEGENDA POVRCHOVÝCH ÚPRAV

- A

Exteriérová stena
Omlietka vápenná, biela farba
- B

Exteriérová stena - sokel
Omlietka hladká cementová škrabaná, maľovčenná farba
- C

Balkóny
Ocotové zitradlie, zelená farba
- D


Strešná krytina
Pozinkovaný plech so stojatými drážkami, zelená farba
- E

Okná a dvere
Drevené rámy, hladké číre sklo, okrová farba
- F

Streška nad vchodom,
drevená konštrukcia, vlnitá krytina, žlab
- G

Klampusárske výrobky
- H

Drevený obklad, zelená farba

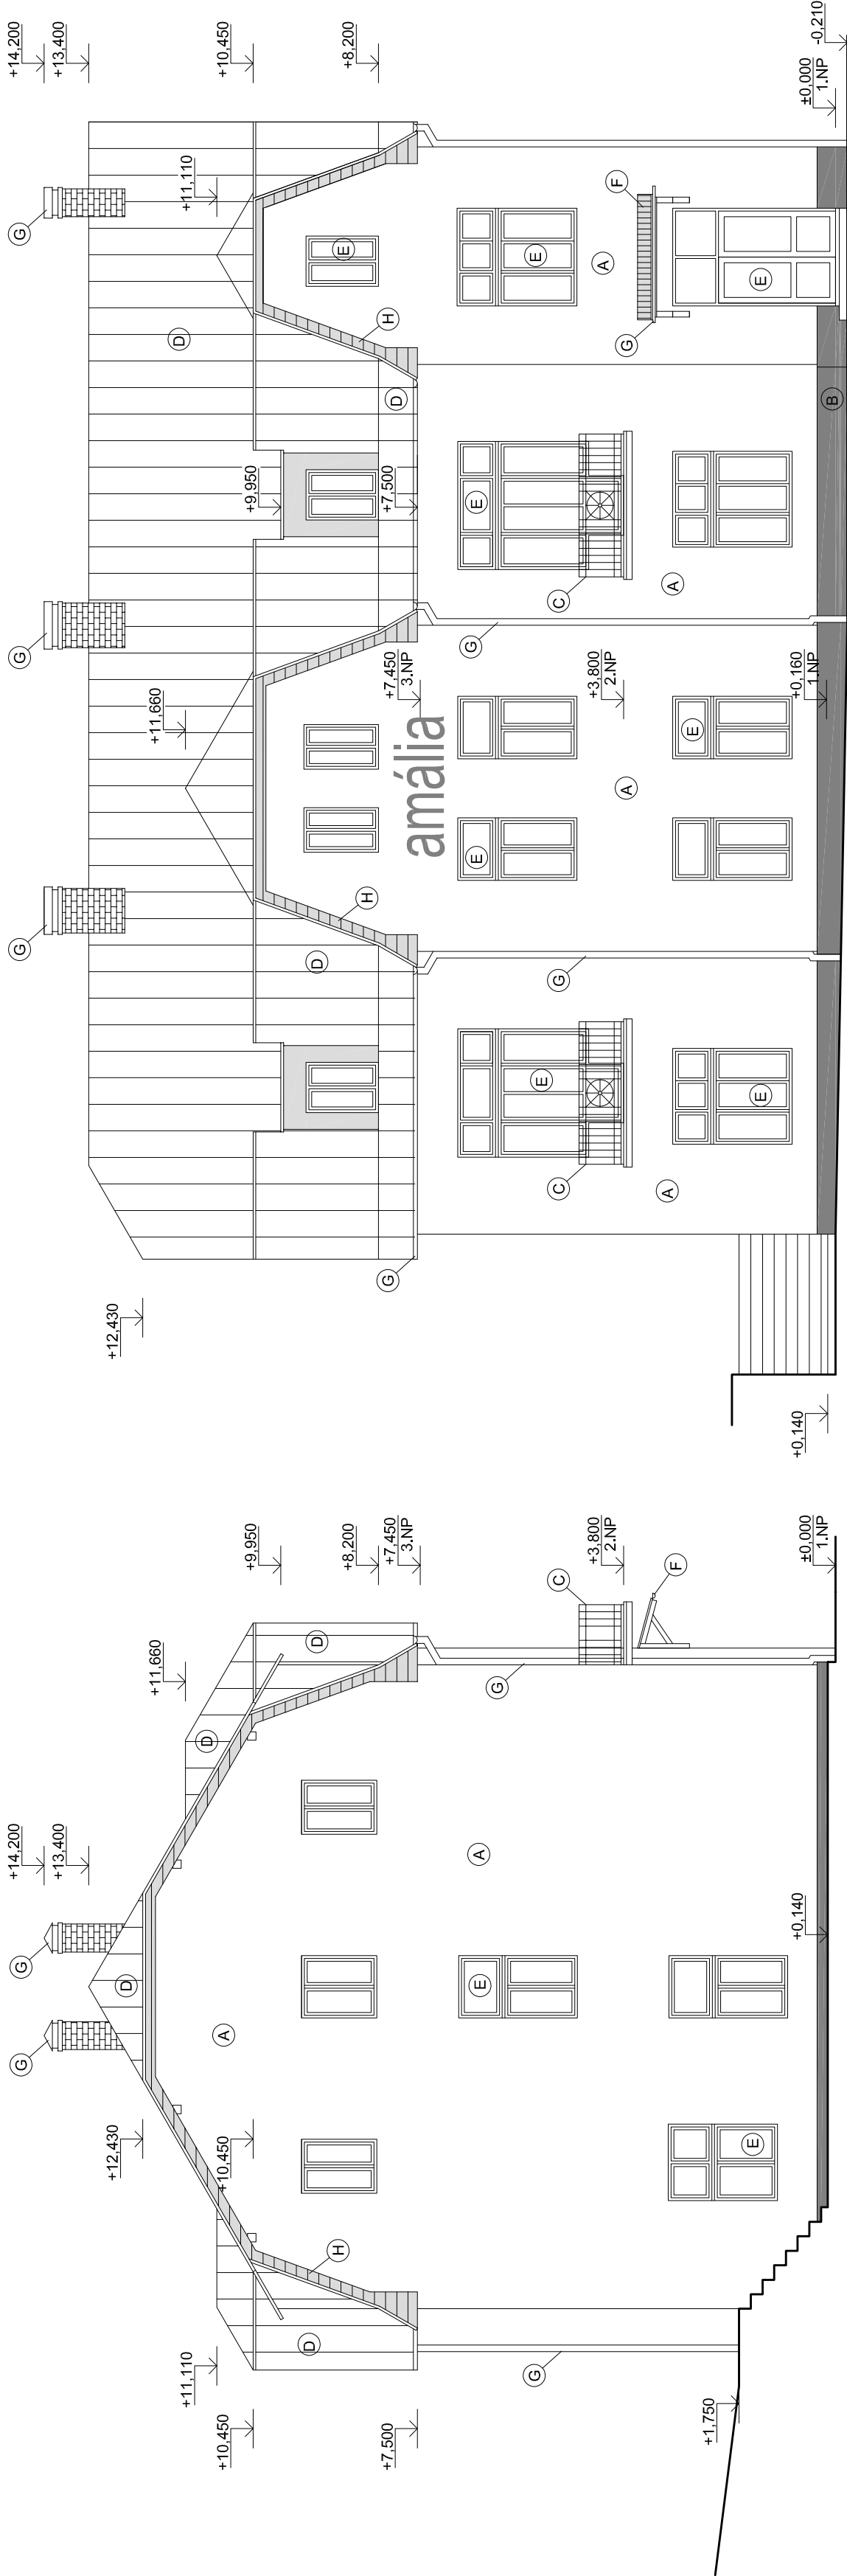

POHLAD P2 (VÝCHODNÝ)

POHLAD P1 (SEVERNÝ)

±0.000 = 379,94 MNM

ZODP. PROJEKTANT ING. MILAN KONIAR

VYPRACOVAL ING. ZUZANA DRINKOVÁ

STAVEBNÝ OBJEKT SO 107 LD AMÁLIA

DSO

OBSAH PRÍLOHY

POHLADY P1 + P2

107.SK-09

AD
STUDIO
NA STRELNICI 24
NITRIANSKE HRNČIAROVCE
951 01
SLOVENSKÁ REPUBLIKA
mobil: +421 905 033 360 email: ad.studio@gmail.sk
ZAKÁZKOVÉ ČÍSLO
2013

ÚČEL
ZÁMERANIE STAVBY
DÁTUM
01.2021

