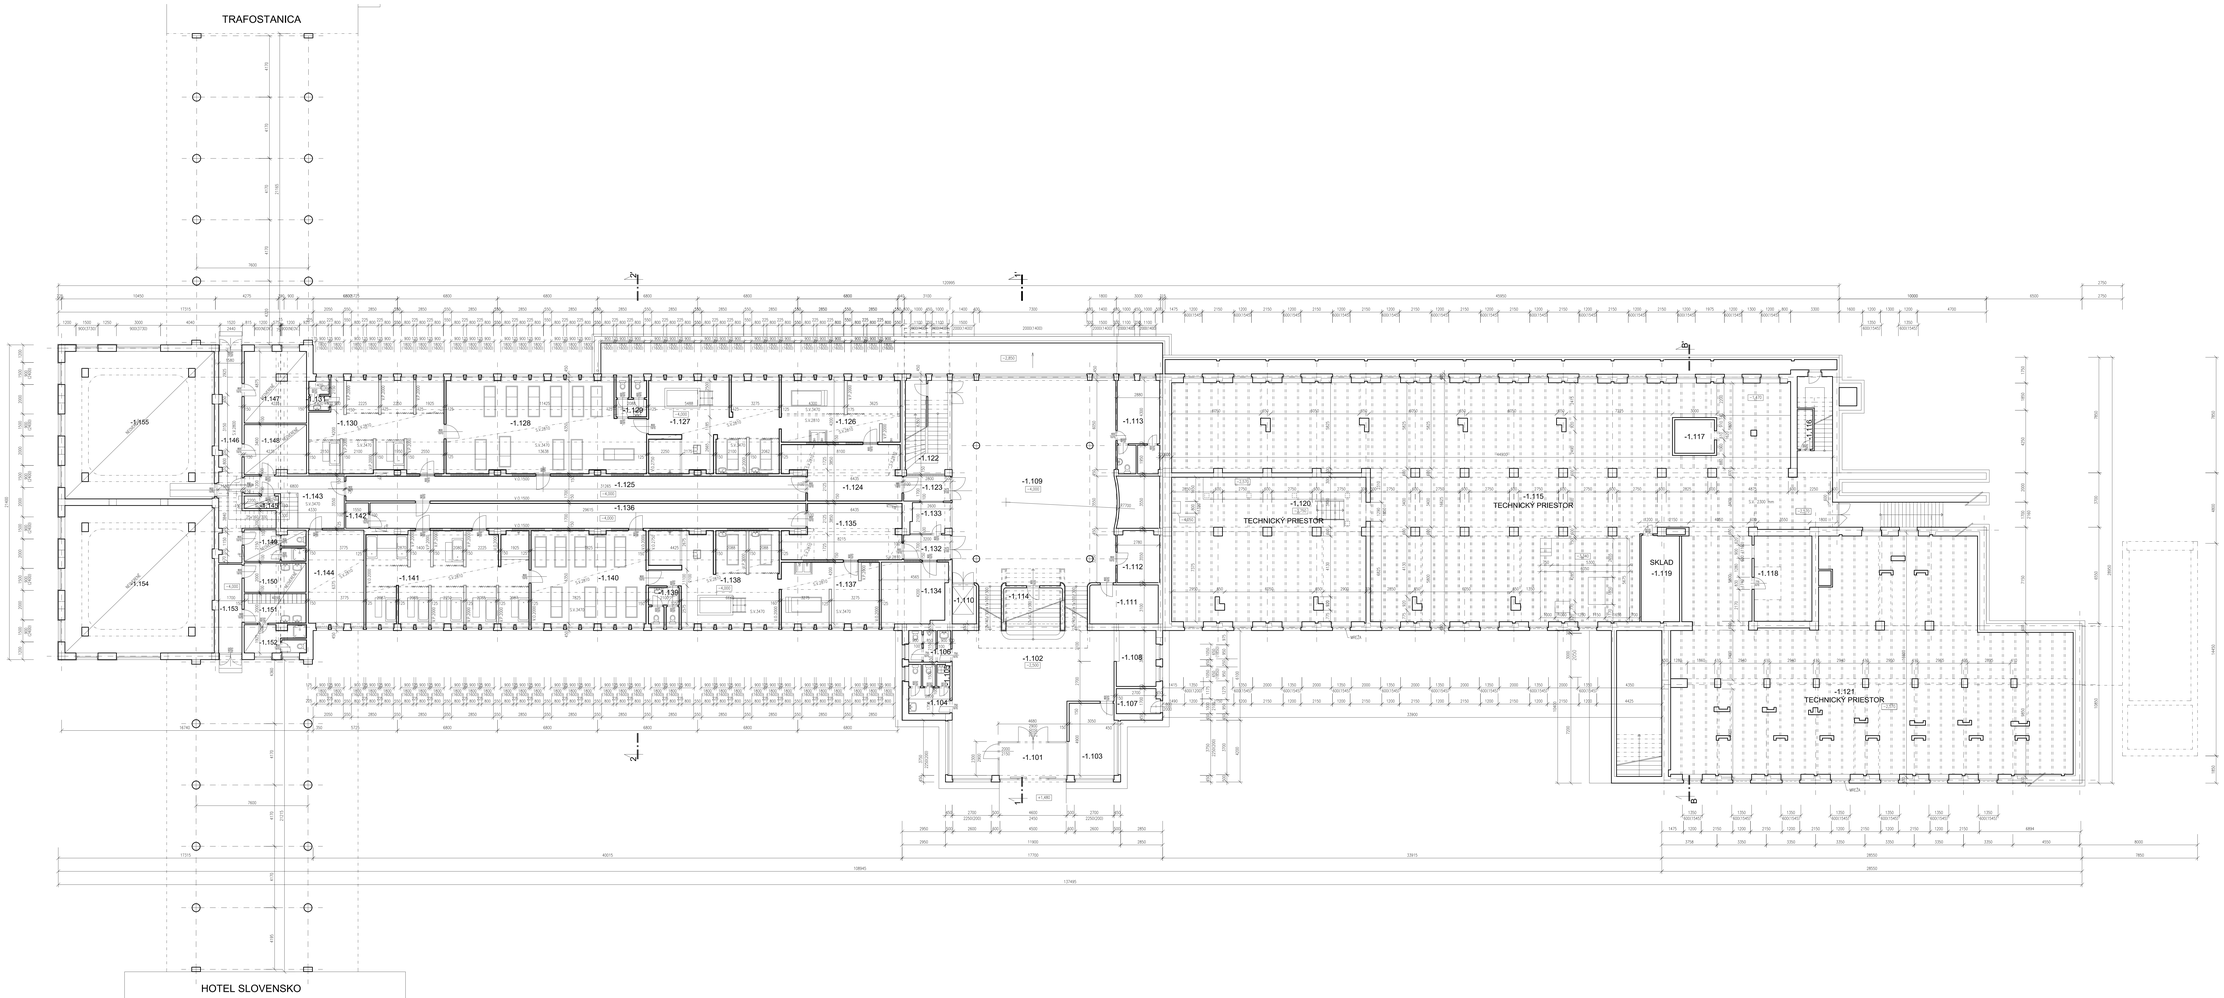

LEGENDA MIESTNOSTÍ

NÁZOV MIESTNOSTI	(m²)	PODLAHA	STENY	STROP
-1.101 ZÁDVERIE	10,19		BIELY MAĽ. NÁTER	BIELY MAĽ. NÁTER
-1.102 VSTUPNÁ HALA	81,42		BIELY MAĽ. NÁTER	BIELY MAĽ. NÁTER
-1.103 VRÁTNIK	15,51		BIELY MAĽ. NÁTER	BIELY MAĽ. NÁTER
-1.104 WC ŽENY	7,46	KERAMICKÁ DLAŽBA	KERAMICKÝ OBKLAD	BIELY MAĽ. NÁTER
-1.105 UPRATOVAČKA	1,32	KERAMICKÁ DLAŽBA	KERAMICKÝ OBKLAD	BIELY MAĽ. NÁTER
-1.106 WC MUŽI	5,71	KERAMICKÁ DLAŽBA	KERAMICKÝ OBKLAD	BIELY MAĽ. NÁTER
-1.107 SKLAD	4,59	KERAMICKÁ DLAŽBA	BIELY MAĽ. NÁTER	BIELY MAĽ. NÁTER
-1.108 ŠATŇA	9,84		BIELY MAĽ. NÁTER	BIELY MAĽ. NÁTER
-1.109 VESTIBUL	152,22		BIELY MAĽ. NÁTER	BIELY MAĽ. NÁTER
-1.110 VÝŤAH	4,37	-	-	-
-1.111 ELEKTROROZVÁDZAČ	12,32	KERAMICKÁ DLAŽBA	BIELY MAĽ. NÁTER	BIELY MAĽ. NÁTER
-1.112 SKLAD	9,99	KERAMICKÁ DLAŽBA	BIELY MAĽ. NÁTER	BIELY MAĽ. NÁTER
-1.113 MASÁŽE	17,75	KERAMICKÁ DLAŽBA	BIELY MAĽ. NÁTER	BIELY MAĽ. NÁTER
-1.114 SKLAD	12,73	KERAMICKÁ DLAŽBA	BIELY MAĽ. NÁTER	BIELY MAĽ. NÁTER
-1.115 TECHNICKÝ PRIESTOR	519,21	BETÓNOVÝ POTER	BIELY MAĽ. NÁTER	MALIŠA
-1.116 SKLAD	2,86	BETÓNOVÝ POTER	BIELY MAĽ. NÁTER	MALIŠA
-1.117 SKLAD	6,16	BETÓNOVÝ POTER	BIELY MAĽ. NÁTER	MALIŠA
-1.118 SKLAD	22,76	BETÓNOVÝ POTER	BIELY MAĽ. NÁTER	MALIŠA
-1.119 SKLAD	15,27	BETÓNOVÝ POTER	BIELY MAĽ. NÁTER	MALIŠA
-1.120 TECHNICKÝ PRIESTOR	127,56	BETÓNOVÝ POTER	BIELY MAĽ. NÁTER	MALIŠA
-1.121 TECHNICKÝ PRIESTOR	330,60	BETÓNOVÝ POTER	BIELY MAĽ. NÁTER	MALIŠA
-1.122 SCHODISKO	16,67	-	BIELY MAĽ. NÁTER	BIELY MAĽ. NÁTER
-1.123 VSTUP – ČASŤ ŽENY	5,44		BIELY MAĽ. NÁTER	BIELY MAĽ. NÁTER
-1.124 FILTER	27,46	KERAMICKÁ DLAŽBA		BIELY MAĽ. NÁTER
-1.125 CHODBA	53,10	KERAMICKÁ DLAŽBA		BIELY MAĽ. NÁTER
-1.126 HYDROMASÁŽE	33,43	KERAMICKÁ DLAŽBA		BIELY MAĽ. NÁTER
-1.127 HYDROMASÁŽE	54,30	KERAMICKÁ DLAŽBA		BIELY MAĽ. NÁTER
-1.128 ODPOČÍVAREŇ	80,21	KERAMICKÁ DLAŽBA		BIELY MAĽ. NÁTER
-1.129 WC ŽENY	4,82	KERAMICKÁ DLAŽBA		BIELY MAĽ. NÁTER
-1.130 VODOLIEČBA	52,67	KERAMICKÁ DLAŽBA		BIELY MAĽ. NÁTER
-1.131 WC ŽENY	2,66	KERAMICKÁ DLAŽBA		BIELY MAĽ. NÁTER
-1.132 VSTUP – ČASŤ MUŽI	5,44	KERAMICKÁ DLAŽBA		BIELY MAĽ. NÁTER
-1.133 PRÍRODNÝ SKLAD	5,48	KERAMICKÁ DLAŽBA	BIELY MAĽ. NÁTER	BIELY MAĽ. NÁTER
-1.134 DENNÁ MIESTNOSŤ	18,23	KERAMICKÁ DLAŽBA	BIELY MAĽ. NÁTER	BIELY MAĽ. NÁTER
-1.135 FILTER	27,66	KERAMICKÁ DLAŽBA		BIELY MAĽ. NÁTER
-1.136 CHODBA	53,10	KERAMICKÁ DLAŽBA		BIELY MAĽ. NÁTER
-1.137 VODOLIEČBA, MASÁŽE	27,55	KERAMICKÁ DLAŽBA		BIELY MAĽ. NÁTER
-1.138 HYDROMASÁŽE	48,62	KERAMICKÁ DLAŽBA		BIELY MAĽ. NÁTER
-1.139 WC MUŽI	4,84	KERAMICKÁ DLAŽBA		BIELY MAĽ. NÁTER
-1.140 ODPOČÍVAREŇ	49,37	KERAMICKÁ DLAŽBA		BIELY MAĽ. NÁTER
-1.141 VODOLIEČBA	66,64	KERAMICKÁ DLAŽBA		BIELY MAĽ. NÁTER
-1.142 SKLAD	2,67	KERAMICKÁ DLAŽBA	BIELY MAĽ. NÁTER	BIELY MAĽ. NÁTER
-1.143 PRESSER	18,34	KERAMICKÁ DLAŽBA	BIELY MAĽ. NÁTER	BIELY MAĽ. NÁTER
-1.144 SKLAD	24,04	KERAMICKÁ DLAŽBA	BIELY MAĽ. NÁTER	BIELY MAĽ. NÁTER
-1.145 NEOMIETNE	1,91	-	-	-
-1.146 CHODBA	25,03	KERAMICKÁ DLAŽBA	BIELY MAĽ. NÁTER	BIELY MAĽ. NÁTER
-1.147 NEOMIETNE	20,62	-	-	-
-1.148 SKLAD	14,07	KERAMICKÁ DLAŽBA	BIELY MAĽ. NÁTER	BIELY MAĽ. NÁTER
-1.149 NEOMIETNE	8,42	-	-	-
-1.150 NEOMIETNE	8,42	-	-	-
-1.151 NEOMIETNE	8,42	-	-	-
-1.152 NEOMIETNE	7,58	-	-	-
-1.153 NEOMIETNE	9,52	-	-	-
-1.154 TECHNICKÝ PRIESTOR	100,25	BETÓNOVÝ POTER	BIELY MAĽ. NÁTER	MALIŠA
-1.155 TECHNICKÝ PRIESTOR	100,25	BETÓNOVÝ POTER	BIELY MAĽ. NÁTER	MALIŠA

LEGENDA MATERIÁLOV

JESTVUJÚCE NOSNÉ KONŠTRUKCIE

NENOSNÉ DELIACE PRIEČKY

SP:	ING. ARCH. ĽUBOMÍR PODHÁRA – AD STUDIO
	NA STRELNICI 24, , NITRIANSKE HRNČIAROVCE, 951 01
INVESTOR:	KÚPELE SLIAČ, n.o., SLIAČ, 962 31
MIESTO STAVBY:	OBEC SLIAČ, K.Ú. PSIARE, PČ 476
NÁZOV STAVBY:	**KÚPELE SLIAČ**
	- DOKUMENTÁCIA SKUTKOVÉHO STAVU

AD STUDIO — NITRIANSKY SAMOSPRÁVNY KRAJ, ODBOR REGIONÁLNEHO ROZVOJA

ZAKÁZKOVÉ ČÍSLO: -

ZNAK ZABEZPEČENIA STAVBY: -

DÁTUM: 09.2021

RADA

±0.000 = 375.00 mnm

ODP. PROJEKTANT: ING. JÚLIUS ŽIŠKA

VYPRACOVAL: ING. JANKA ŽIŠKOVÁ

STAVEBNÝ OBJEKT: SO 108 KÚPELNÝ DOM II.

OBO:

OBSAH PRÍLOHY: **PÔDORYS 1.P.P.**

FORMÁT: A1 + A4

MIERKA: 1:100

ČÍSLO PRÍLOHY: **108.SK-04**