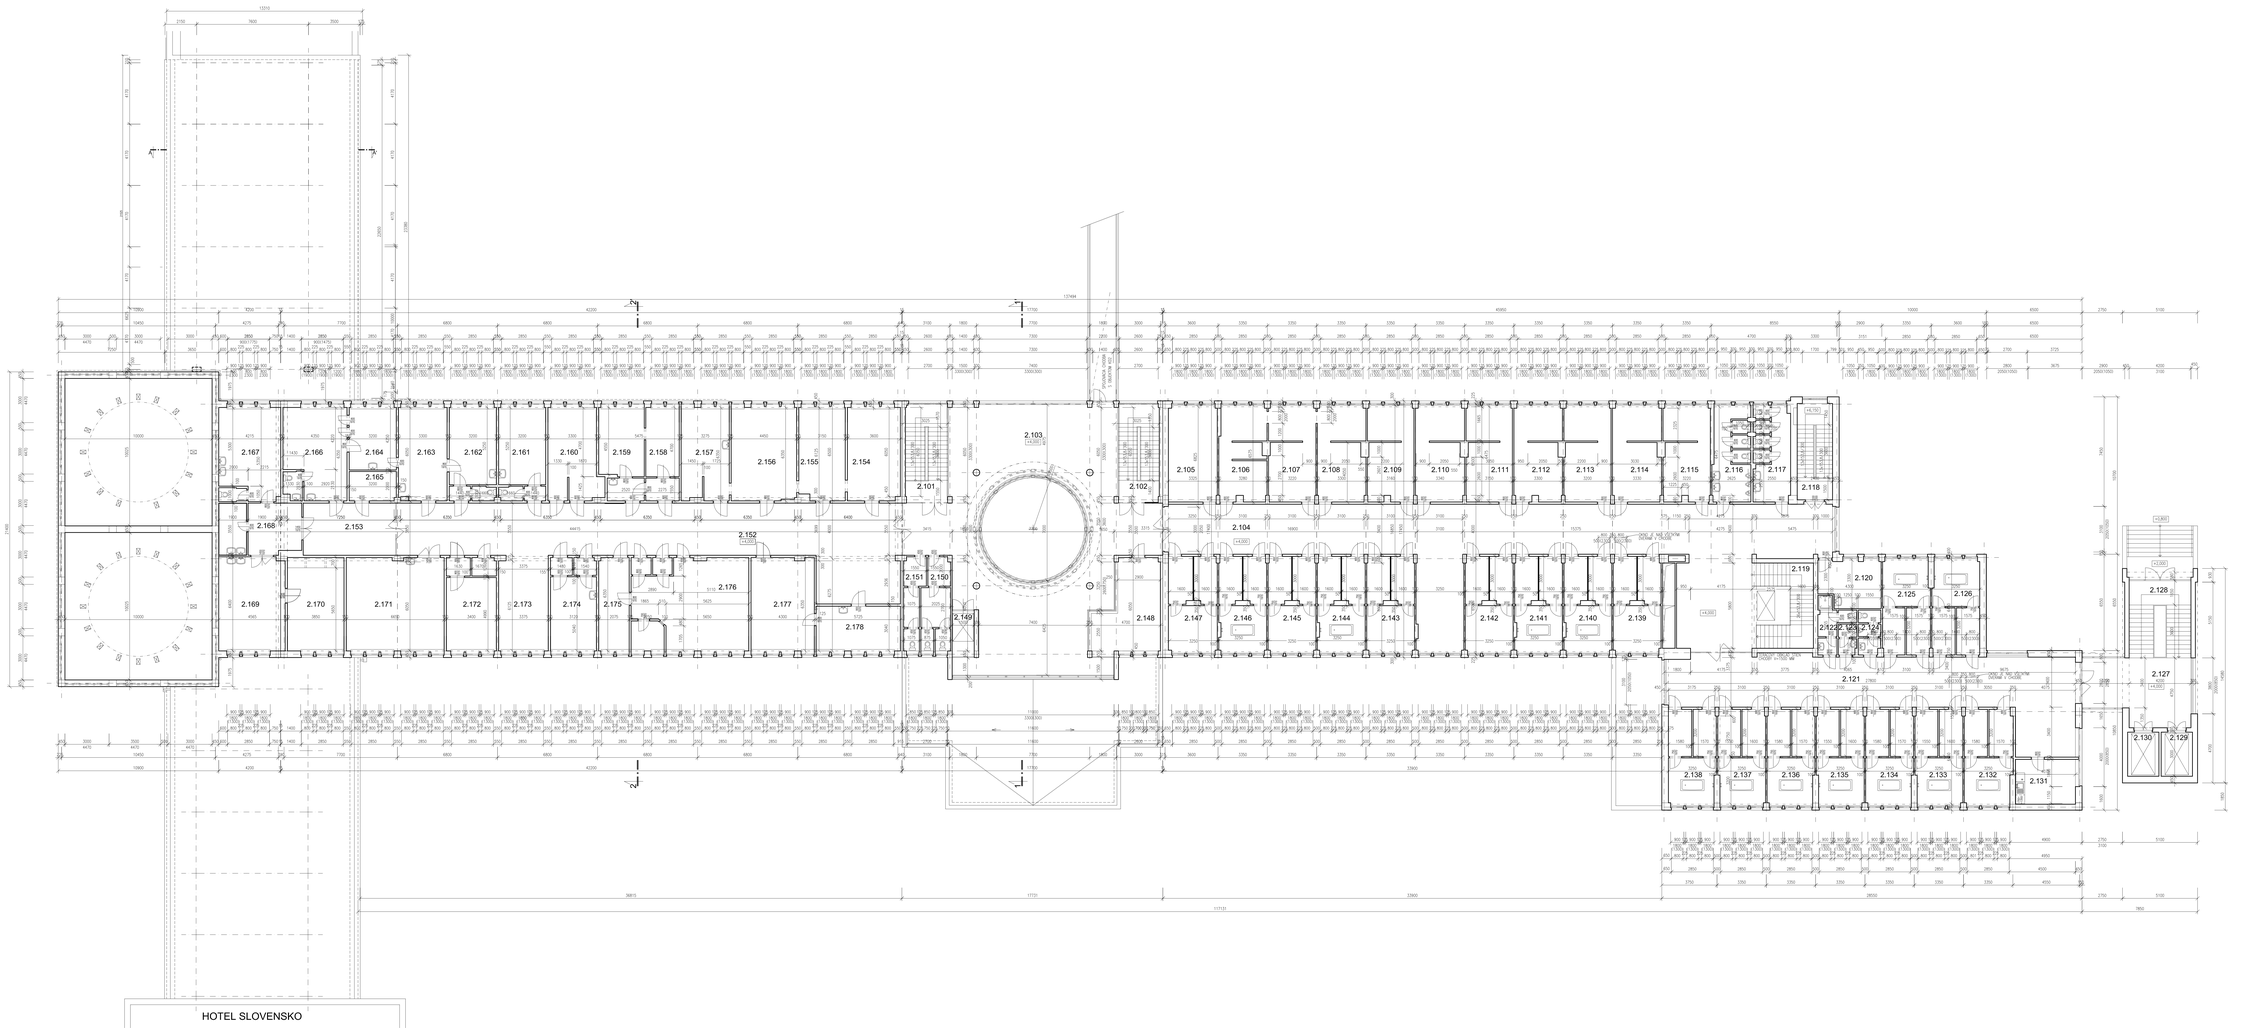

LEGENDA MIESTNOSTÍ

NÁZOV MIESTNOSTI		(m²)	PODLAHA	STENY	STROP
2.101	SCHODISKO	18,76		BIELY MAĽ. NÁTER	BIELY MAĽ. NÁTER
2.102	SCHODISKO	18,13		BIELY MAĽ. NÁTER	BIELY MAĽ. NÁTER
2.103	VESTIBUL	170,17	KERAMICKÁ DLAŽBA	BIELY MAĽ. NÁTER	BIELY MAĽ. NÁTER
2.104	CHODBA	229,43		PC OMYVATEĽNÁ STIERKA OBKLAD	BIELY MAĽ. NÁTER
2.105	NEVYKRYTÉ	21,46	-	-	-
2.106	VÁŇOVÝ KÚPEĽ	19,84	KERAMICKÁ DLAŽBA	KERAMICKÝ OBKLAD	BIELY MAĽ. NÁTER
2.107	VÁŇOVÝ KÚPEĽ	20,43	KERAMICKÁ DLAŽBA	KERAMICKÝ OBKLAD	BIELY MAĽ. NÁTER
2.108	VÁŇOVÝ KÚPEĽ	20,60	KERAMICKÁ DLAŽBA	KERAMICKÝ OBKLAD	BIELY MAĽ. NÁTER
2.109	VÁŇOVÝ KÚPEĽ	19,88	KERAMICKÁ DLAŽBA	KERAMICKÝ OBKLAD	BIELY MAĽ. NÁTER
2.110	VÁŇOVÝ KÚPEĽ	20,84	KERAMICKÁ DLAŽBA	KERAMICKÝ OBKLAD	BIELY MAĽ. NÁTER
2.111	VÁŇOVÝ KÚPEĽ	19,97	KERAMICKÁ DLAŽBA	KERAMICKÝ OBKLAD	BIELY MAĽ. NÁTER
2.112	VÁŇOVÝ KÚPEĽ	20,51	KERAMICKÁ DLAŽBA	KERAMICKÝ OBKLAD	BIELY MAĽ. NÁTER
2.113	VÁŇOVÝ KÚPEĽ	20,29	KERAMICKÁ DLAŽBA	KERAMICKÝ OBKLAD	BIELY MAĽ. NÁTER
2.114	VÁŇOVÝ KÚPEĽ	20,87	KERAMICKÁ DLAŽBA	KERAMICKÝ OBKLAD	BIELY MAĽ. NÁTER
2.115	VÁŇOVÝ KÚPEĽ	20,18	KERAMICKÁ DLAŽBA	KERAMICKÝ OBKLAD	BIELY MAĽ. NÁTER
2.116	WC MUŽI	15,63			BIELY MAĽ. NÁTER
2.117	WC ŽENY	15,35			BIELY MAĽ. NÁTER
2.118	SCHODISKO	15,72		BIELY MAĽ. NÁTER	BIELY MAĽ. NÁTER
2.119	SCHODISKO+VÝŤAH	24,21		BIELY MAĽ. NÁTER	BIELY MAĽ. NÁTER
2.120	DENNÁ MIESTNOSŤ	12,97	PVC	BIELY MAĽ. NÁTER	BIELY MAĽ. NÁTER
2.121	CHODBA	100,03		PC OMYVATEĽNÁ STIERKA OBKLAD	BIELY MAĽ. NÁTER
2.122	WC ZAMESTNANCI	3,79			BIELY MAĽ. NÁTER
2.123	WC ŽENY	2,44			BIELY MAĽ. NÁTER
2.124	WC MUŽI	4,26			BIELY MAĽ. NÁTER
2.125	VÁŇOVÝ KÚPEĽ	19,96	KERAMICKÁ DLAŽBA	KERAMICKÝ OBKLAD	BIELY MAĽ. NÁTER
2.126	VÁŇOVÝ KÚPEĽ	19,99	KERAMICKÁ DLAŽBA	KERAMICKÝ OBKLAD	BIELY MAĽ. NÁTER
2.127	CHODBA	30,83	NEVYKRYTÉ	-	BIELY MAĽ. NÁTER
2.128	SCHODISKO	22,05	NEVYKRYTÉ	BIELY MAĽ. NÁTER	BIELY MAĽ. NÁTER
2.129	VÝŤAH	6,58	-	-	-
2.130	VÝŤAH	6,58	-	-	-
2.131	DENNÁ MIESTNOSŤ	21,43	PVC	BIELY MAĽ. NÁTER	BIELY MAĽ. NÁTER
2.132	VÁŇOVÝ KÚPEĽ	20,23	KERAMICKÁ DLAŽBA		BIELY MAĽ. NÁTER
2.133	VÁŇOVÝ KÚPEĽ	20,23	KERAMICKÁ DLAŽBA		BIELY MAĽ. NÁTER
2.134	VÁŇOVÝ KÚPEĽ	20,23	KERAMICKÁ DLAŽBA		BIELY MAĽ. NÁTER
2.135	VÁŇOVÝ KÚPEĽ	20,23	KERAMICKÁ DLAŽBA		BIELY MAĽ. NÁTER
2.136	VÁŇOVÝ KÚPEĽ	20,23	KERAMICKÁ DLAŽBA		BIELY MAĽ. NÁTER
2.137	VÁŇOVÝ KÚPEĽ	20,23	KERAMICKÁ DLAŽBA		BIELY MAĽ. NÁTER
2.138	VÁŇOVÝ KÚPEĽ	20,23	KERAMICKÁ DLAŽBA		BIELY MAĽ. NÁTER
2.139	VÁŇOVÝ KÚPEĽ	20,08	KERAMICKÁ DLAŽBA		BIELY MAĽ. NÁTER
2.140	VÁŇOVÝ KÚPEĽ	20,08	KERAMICKÁ DLAŽBA		BIELY MAĽ. NÁTER
2.141	VÁŇOVÝ KÚPEĽ	20,08	KERAMICKÁ DLAŽBA		BIELY MAĽ. NÁTER
2.142	VÁŇOVÝ KÚPEĽ	20,08	KERAMICKÁ DLAŽBA		BIELY MAĽ. NÁTER
2.143	VÁŇOVÝ KÚPEĽ	20,08	KERAMICKÁ DLAŽBA		BIELY MAĽ. NÁTER
2.144	VÁŇOVÝ KÚPEĽ	20,08	KERAMICKÁ DLAŽBA		BIELY MAĽ. NÁTER
2.145	VÁŇOVÝ KÚPEĽ	20,08	KERAMICKÁ DLAŽBA		BIELY MAĽ. NÁTER
2.146	VÁŇOVÝ KÚPEĽ	20,08	KERAMICKÁ DLAŽBA		BIELY MAĽ. NÁTER
2.147	VÁŇOVÝ KÚPEĽ	20,08	KERAMICKÁ DLAŽBA		BIELY MAĽ. NÁTER
2.148	BUFET	23,50	PVC	BIELY MAĽ. NÁTER	BIELY MAĽ. NÁTER
2.149	VÝŤAH	4,61	-	-	-
2.150	NEVYKRYTÉ	11,39	-	-	-
2.151	NEVYKRYTÉ	7,56	-	-	-
2.152	CHODBA	140,73	KERAMICKÁ DLAŽBA	KERAMICKÝ OBKLAD	BIELY MAĽ. NÁTER
2.153	CHODBA	22,31	KERAMICKÁ DLAŽBA	KERAMICKÝ OBKLAD	BIELY MAĽ. NÁTER
2.154	ZÁDRAŽ	22,75	KERAMICKÁ DLAŽBA	KERAMICKÝ OBKLAD	BIELY MAĽ. NÁTER
2.155	ZÁDRAŽ	19,85	KERAMICKÁ DLAŽBA	KERAMICKÝ OBKLAD	BIELY MAĽ. NÁTER
2.156	ZÁDRAŽ	28,11	KERAMICKÁ DLAŽBA	KERAMICKÝ OBKLAD	BIELY MAĽ. NÁTER
2.157	ZÁDRAŽ	20,43	KERAMICKÁ DLAŽBA	KERAMICKÝ OBKLAD	BIELY MAĽ. NÁTER
2.158	VÁKUOPRES	14,22	KERAMICKÁ DLAŽBA	KERAMICKÝ OBKLAD	BIELY MAĽ. NÁTER
2.159	AMBULANCIE AUDIOVÉ	19,39	KERAMICKÁ DLAŽBA	KERAMICKÝ OBKLAD	BIELY MAĽ. NÁTER
2.160	AMBULANCIA	21,56	KERAMICKÁ DLAŽBA	KERAMICKÝ OBKLAD	BIELY MAĽ. NÁTER
2.161	AMBULANCIA	19,82	KERAMICKÁ DLAŽBA	KERAMICKÝ OBKLAD	BIELY MAĽ. NÁTER
2.162	AMBULANCIA	19,82	KERAMICKÁ DLAŽBA	KERAMICKÝ OBKLAD	BIELY MAĽ. NÁTER
2.163	OTOLK. AMBULANCIA	20,75	KERAMICKÁ DLAŽBA	KERAMICKÝ OBKLAD	BIELY MAĽ. NÁTER
2.164	OTOLK. AMBULANCIA	13,60	KERAMICKÁ DLAŽBA	KERAMICKÝ OBKLAD	BIELY MAĽ. NÁTER
2.165	OTOLK. AMBULANCIA	6,37	KERAMICKÁ DLAŽBA	KERAMICKÝ OBKLAD	BIELY MAĽ. NÁTER
2.166	OTOLK. AMBULANCIA	27,01	KERAMICKÁ DLAŽBA	KERAMICKÝ OBKLAD	BIELY MAĽ. NÁTER
2.167	LABORATÓRIUM	26,43	KERAMICKÁ DLAŽBA	KERAMICKÝ OBKLAD	BIELY MAĽ. NÁTER
2.168	LABORATÓRIUM	19,14	KERAMICKÁ DLAŽBA	KERAMICKÝ OBKLAD	BIELY MAĽ. NÁTER
2.169	LABORATÓRIUM	28,73	KERAMICKÁ DLAŽBA	KERAMICKÝ OBKLAD	BIELY MAĽ. NÁTER
2.170	LABORATÓRIUM	23,58	KERAMICKÁ DLAŽBA	KERAMICKÝ OBKLAD	BIELY MAĽ. NÁTER
2.171	KNIŽNICA	42,05	KOBEROVÝ POVLAK	BIELY MAĽ. NÁTER	BIELY MAĽ. NÁTER
2.172	DENNÁ ČASŤ	21,09	KOBEROVÝ POVLAK	BIELY MAĽ. NÁTER	BIELY MAĽ. NÁTER
2.173	SEDENIE	21,75	KERAMICKÁ DLAŽBA	BIELY MAĽ. NÁTER	BIELY MAĽ. NÁTER
2.174	ZÁZEMIE PRE RTG	19,34	KERAMICKÁ DLAŽBA	KERAMICKÝ OBKLAD	BIELY MAĽ. NÁTER
2.175	ZÁZEMIE PRE RTG	13,14	KERAMICKÁ DLAŽBA	KERAMICKÝ OBKLAD	BIELY MAĽ. NÁTER
2.176	RTG	49,50	KERAMICKÁ DLAŽBA	KERAMICKÝ OBKLAD	BIELY MAĽ. NÁTER
2.177	PARATŇ RÁŠLINA	27,15	KERAMICKÁ DLAŽBA	ZRKADLO OBKLAD	BIELY MAĽ. NÁTER
2.178	PARATŇ RÁŠLINA	17,40	KERAMICKÁ DLAŽBA	ZRKADLO OBKLAD	BIELY MAĽ. NÁTER

LEGENDA MATERIÁLOV

JESTVUJÚCE NOSNÉ KONŠTRUKCIE

NENOSNÉ DELIACE PRIEČKY

SP:	ING. ARCH. ĽUBOMÍR PODHÁBA + AD STUDIO
	NA STRELNICI 24, , NITRIANSKE HRNČIAROVCE, 951 01
INVESTOR:	KÚPELE SLIAČ, n.o., SLIAČ, 962 31
MIESTO STAVBY:	OBEC SLIAČ, K.Ú. PIESKE, P.Č. 476
NÁZOV STAVBY:	**KÚPELE SLIAČ**
	- DOKUMENTÁCIA SKUTKOVÉHO STAVU

±0.000 = 375.00 mnm

ODP. PROJEKTANT:	ING. JÚLIUS ŠKÁKA
VYPRACOVAL:	ING. JANKA ŠKÁKOVÁ
STAVEBNÝ OBJEKT:	SO 108 KÚPEĽNÝ DOM II.
OBJ:	
ČÍSLO PRÍLOHY:	**PÔDORYS 2.N.P.**

AD STUDIO — ARCHITEKTONICKÉ A INŽINIERSKE KONŠTRUKTÉRSKE ATELIÉR

ZAKÁZKOVÉ ČÍSLO:	
FÁZA:	ZAMERANIE STAVBY
DÁTUM:	09.2021
MIERKA:	1:100
FORMÁT:	A1 = A4
ČÍSLO PRÍLOHY:	**108.SK-06**