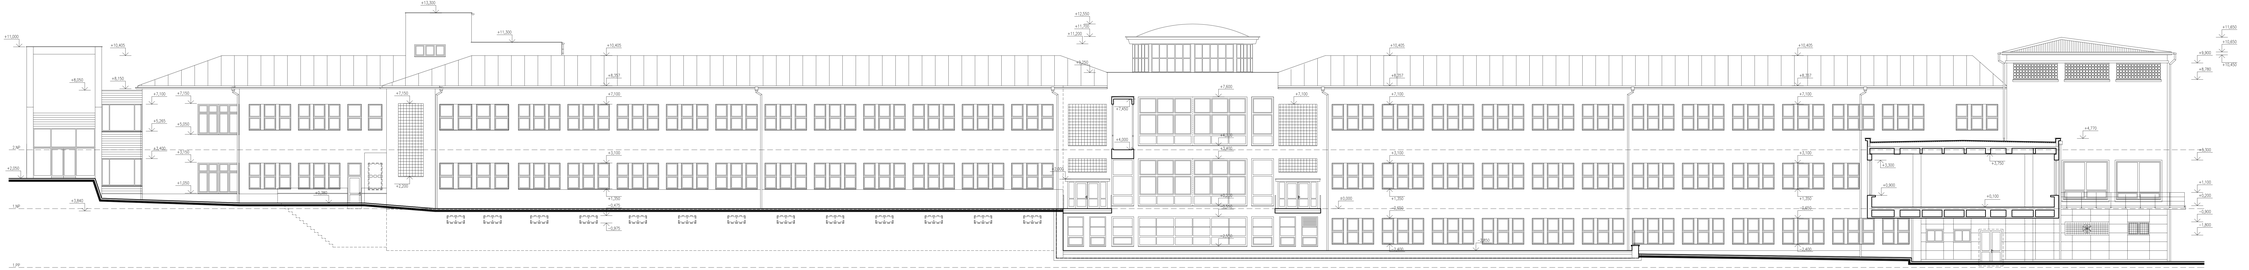

LEGENDA POVRCHOVÝCH ÚPRAV

- SOKEL – VONKAJŠIA OMIETKA HLADKÁ, OTIER SVETLÝ HNEDÝ / SIVÝ
  - KAMENNÝ OBKLAD - TRAVERTÍN
- FASÁDA, RÍMSA – VONKAJŠIA OMIETKA HRUBOZRNNÁ, OTIEROVÁ BIELY
  - ZDOBENÁ OMIETKA NAD HLAVNÝM VSTUPOM
- VÝPLNE OTVOROV – DREVENÉ ZASKLIEVACIE STENY, OTIEROVÉ TMAVÝ HNEDÝ
  - DREVENÉ OKNÁ, OTIEROVÉ TMAVÝ HNEDÝ, ČIRE SKLO
  - POSUVNÉ VSTUPNÉ HLINÍKOVÉ DVERE, OTIEROVÉ TMAVÝ HNEDÝ
  - DREVENÉ OKNÁ, ČIRE SKLO, OTIEROVÉ TMAVÝ HNEDÝ
  - PLASTOVÉ OKNÁ V ČASTI LEVÁRNE, ČIRE SKLO, OTIEROVÉ BIELY
  - VÝPLNE ZO SKLOBETÓNU
  - VÝPLNE ZO SKLOBETÓNU V ZÁKLADOVEJ OBETÓNU V TECH. ČASTI NAD BAŽÍNNÍ
- KRYTINA Z POZINKOVANÉHO PLECHU, OTIEROVÉ SIVÝ
- ZÁMOČNÍCKE VÝROBKY - NÁTER, OTIEROVÉ SIVÝ A TMAVO HNEDÝ
- KLAMPIARSKE VÝROBKY - POZINKOVANÝ PLECH, OTIEROVÉ TMAVOHNEDÝ
- LÁVKA DO OBJEKTU KDZ Z OCELOVEJ KONŠTRUKCIE A HLINÍKOVÉHO FASÁDNEHO SYSTÉMU, OTIEROVÉ TMAVOHNEDÝ

SP.	ING. ARCH. ĽUBOMÍR POCHABA – AD STUDIO
	NA STRELNICI 24, 10 PRAHA 6 HRUŠOVICE, 851 01
INVESTOR	KÚPELE SLIAČ, a.s., SLIAČ 962 31
MIESTO STAVBY	SNEC SLIAČ, k.ú. PIARG, P.Č. 476
NÁZOV STAVBY	

KÚPELE SLIAČ
- DOKUMENTÁCIA SKUTKOVÉHO STAVU

1:0.000 = 375.00 mm	
ZODP. PROJEKTANT	ING. JOZUS ŽIŠKA
VYHLASOVAL	ING. JANKA ŽIŠKOVÁ
STAVEBNÝ OBJEKT	SO 108 KÚPEĽNÝ DOM S.
OBS	
OBSAH PROJEKTU	POHĽAD VÝCHODNÝ

ZAKÁZKOVÉ ČÍSLO	2013
ETAPA	
ZAHŔŇANIE STAVBY	
ČAS	09 2021
RADA	
FORMÁT	9 x A4
MIERKA	1:1.00
ČÍSLO PROJEKTU	108.SK-11

AD STUDIO
10 PRAHA 6 HRUŠOVICE 851 01
NA STRELNICI 24
tel: +420 602 424 284 mail: ad.studio@seznam.cz