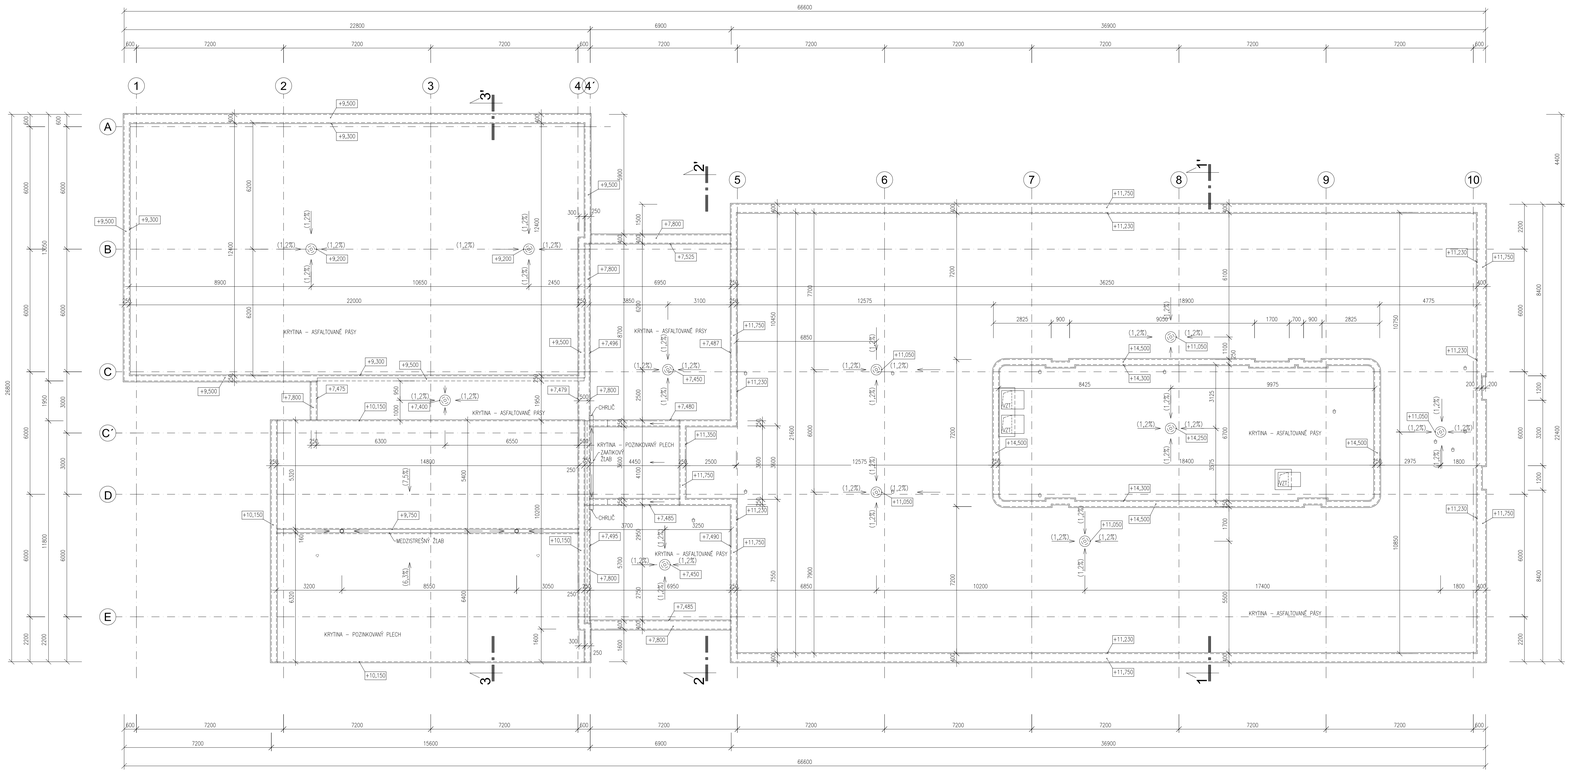

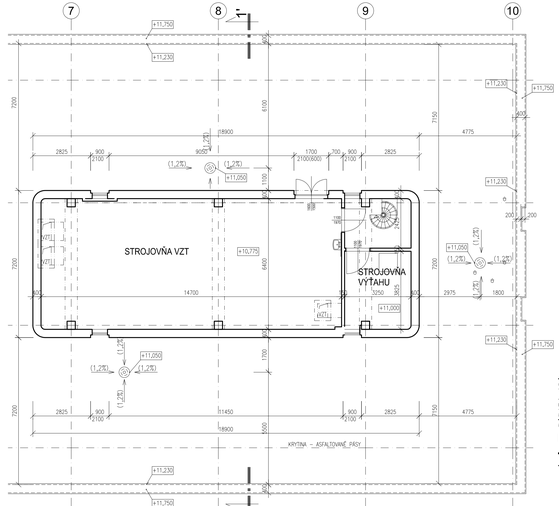

GP	ING. ARCH. ĽUBOMÍR POCHABA - AD ŠTÚDIO
	NA STRELNICI 24 , NITRIANSKE HRNČIAROVCE, 951 01
INVESTOR	KÚPELE SLIAČ, n.o. , SLIAČ 962 31
MIESTO STAVBY	OBEC SLIAČ, K.Ú. RYBÁRE, P.Č. 476

AD STUDIO
NA STRELNICI 24
NITRIANSKE HRNČIAROVCE
951 01
SLOVENSKÁ REPUBLIKA
mobil: +421 905 525 063 e-mail: ad.studio@zoznam.sk

NÁZOV STAVBY

KÚPELE SLIAČ
- DOKUMENTÁCIA SKUTKOVÉHO STAVU

ZAKÁZKOVÉ ČÍSLO 2013

ČASŤ ZAMERANIE STAVBY

DÁTUM 02.2021

BADA

±0.000 = 375,18 mnm

ZODP. PROJEKTANT ING. JÚLIUS ŽIŠKA

VYPRACOVAL ING. JANKA ŽIŠKOVÁ

STAVEBNÝ OBJEKT SO 109 KÚPEĽNÝ DOM III.

DSO

FORMÁT 12 x A4

MIERKA

OBSAH PRÍLOHY
PÔDORYS STRECHY

ČÍSLO PRÍLOHY
109.SK-06