


POHLAD P3, M 1: 100

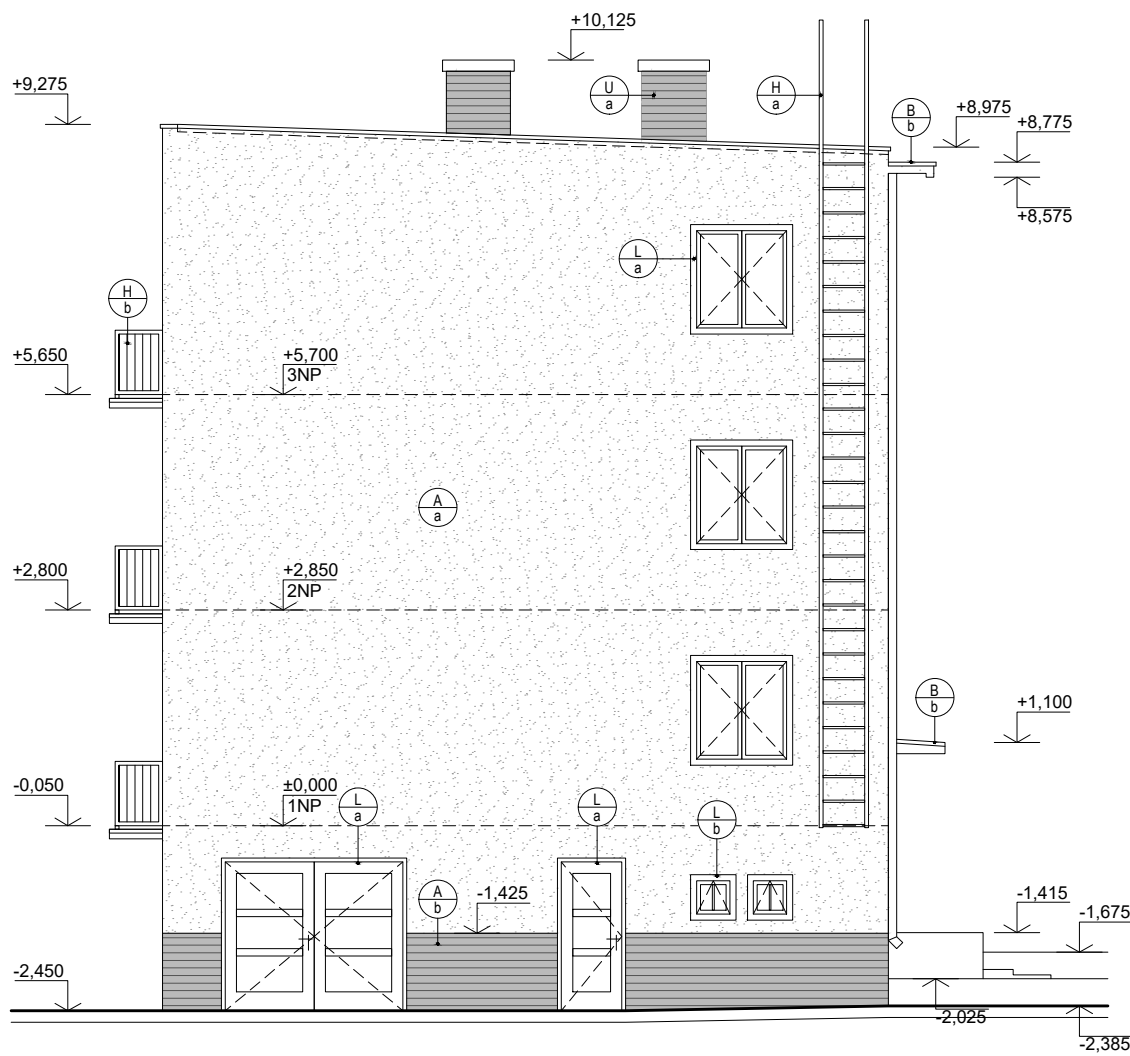

POHLAD P4, M 1: 100

LEGENDA POVRCHOVÝCH ÚPRAV

- | | |
|--|---|
| (Aa) Exteriérová stena
Brizolit, svetlá farba | (Ha) Exteriérový rebrik na strechu
Oceľový výrobok |
| (Ab) Exteriérová stena - sokel
Keramický obklad (kabrinc), svetlá farba | (La) Exteriérová výplň otvoru: Okno, dvere
Drevený výrobok |
| (Ba) Strešná krytina
Bitumenové pásy, čierna farba | (Lb) Exteriérová výplň otvoru: Okno
Oceľový výrobok |
| (Bb) Strešná krytina
Pozinkovaný plech | (Ua) Komin
Murivo z plných pálených tehál |

POZNÁMKA

- STAVEBNÉ KONŠTRUKCIE SÚ KRESLENÉ A KÓTOVANÉ S OMIETKAMI
- SKLADBY STAVEBNÝCH KONŠTRUKCIÍ VIÐ TECHNICKÁ SPRÁVA

GP	ING. ARCH. LUBOMÍR POCHABA - AD ŠTÚDIO
	NA STRELNICI 24 , NITRIANSKE HRNČIAROVCE, 951 01
INVESTOR	KÚPELE SLIAČ, A.S. , SLIAČ 962 31
MIESTO STAVBY	OBEC SLIAČ, SÚBOR PARCEL V K.Ú. RYBÁRE, V ZOSTAVE: VID TECHNICKÁ SPRÁVA
NÁZOV STAVBY	

KÚPELE SLIAČ

- DOKUMENTÁCIA SKUTKOVÉHO STAVU

AD
STUDIO

NA STRELNICI 24
NITRIANSKE HRNČIAROVCE
951 01
SLOVENSKÁ REPUBLIKA


mob: +421 905 633 360 email: ad.studio@orangedmail.sk

ZAKÁZKOVÉ ČÍSLO
2013

ÚČEL
ZAMERANIE STAVBY

DÁTUM 01 2021

SADA

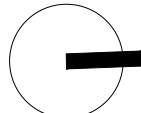

±0.000 = 388,775 MNM

ZODP. PROJEKTANT ING. MILAN KONIAR

VYPRACOVAL ING. JAKUB FUSKA, PHD.

STAVEBNÝ OBJEKT SO 112 NOVÝ PARTIZÁN

DSD

OBSAH PRÍLOHY

POHLADY P3 A P4

FORMÁT 4 x A4

MIERKA 1:100

ČÍSLO PRÍLOHY

112.SK-10