


POHĽAD P1, M 1: 100

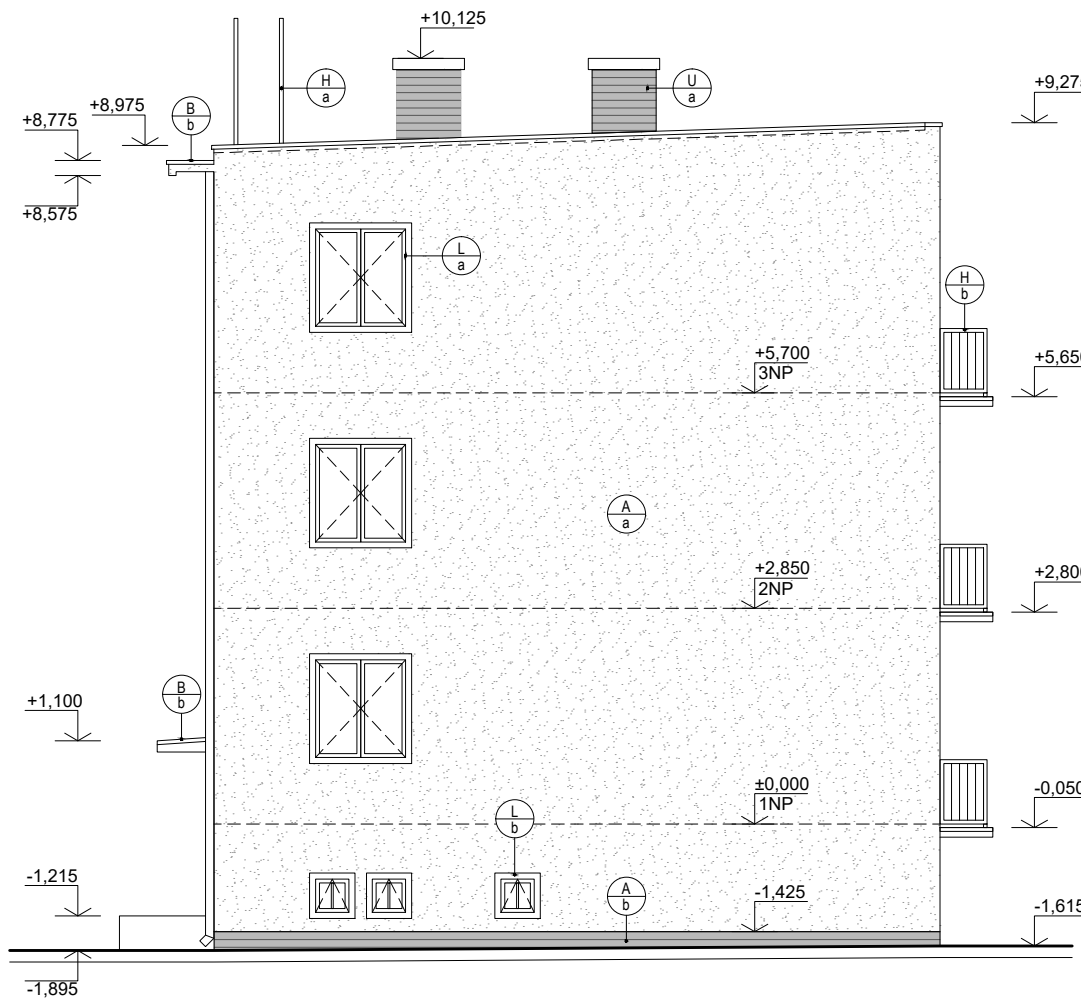

POHĽAD P2, M 1: 100

LEGENDA POVRCHOVÝCH ÚPRAV

- |  |   |
|--|---|
| (Aa) Exteriérová stena<br>Brizolit, svetlá farba                           | (Ha) Exteriérový rebrik na strechu<br>Oceľový výrobok         |
| (Ab) Exteriérová stena - sokel<br>Keramický obklad (kabrinc), svetlá farba | (La) Exteriérová výplň otvoru: Okno, dvere<br>Drevený výrobok |
| (Ba) Strešná krytina<br>Bitumenové pásy, čierna farba                      | (Lb) Exteriérová výplň otvoru: Okno<br>Oceľový výrobok        |
| (Bb) Strešná krytina<br>Pozinkovaný plech                                  | (Ua) Komin<br>Murivo z plných pálených tehál                  |

POZNÁMKA

- STAVEBNÉ KONŠTRUKCIE SÚ KRESLENÉ A KÓTOVANÉ S OMIETKAMI
- SKLADBY STAVEBNÝCH KONŠTRUKCIÍ VIÐ TECHNICKÁ SPRÁVA

GP	ING. ARCH. LUBOMÍR POCHABA - AD ŠTÚDIO
	NA STRELNICI 24 , NITRIANSKE HRNČIAROVCE, 951 01
INVESTOR	KÚPELE SLIAČ, A.S. , SLIAČ 962 31
MIESTO STAVBY	OBEC SLIAČ, SÚBOR PARCEL V K.Ú. RYBÁRE, V ZOSTAVE: VID TECHNICKÁ SPRÁVA
NÁZOV STAVBY	
<b>KÚPELE SLIAČ</b>	
<b>- DOKUMENTÁCIA SKUTKOVÉHO STAVU</b>	
SADA	

AD  
STUDIO


NA STRELNICI 24  
NITRIANSKE HRNČIAROVCE  
951 01  
SLOVENSKÁ REPUBLIKA

mob: +421 905 633 360 email: ad.studio@orange.sk

ZAKÁZKOVÉ ČÍSLO  
2013

ÚČEL  
ZAMERANIE STAVBY

DÁTUM 01 2021

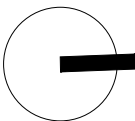

±0.000 = 388,775 MNM

ZODP. PROJEKTANT ING. MILAN KONIAR

VYPRACOVAL ING. JAKUB FUSKA, PHD.

STAVEBNÝ OBJEKT SO 112 NOVÝ PARTIZÁN

DSD

OBSAH PRÍLOHY

POHĽADY P1 A P2

FORMÁT 4 x A4

MIERKA 1:100

ČÍSLO PRÍLOHY

112.SK-09