




POHĽAD JUŽNÝ
1 : 150

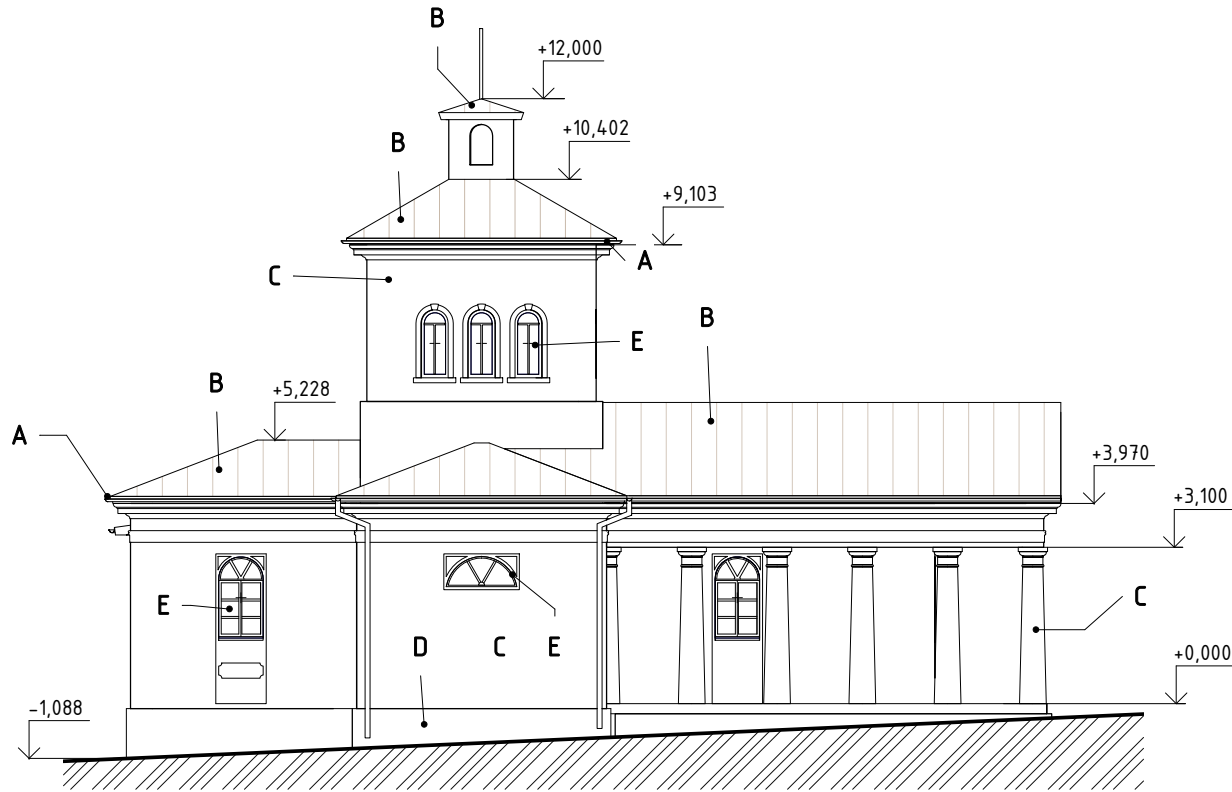

POHĽAD ZÁPADNÝ
1 : 150

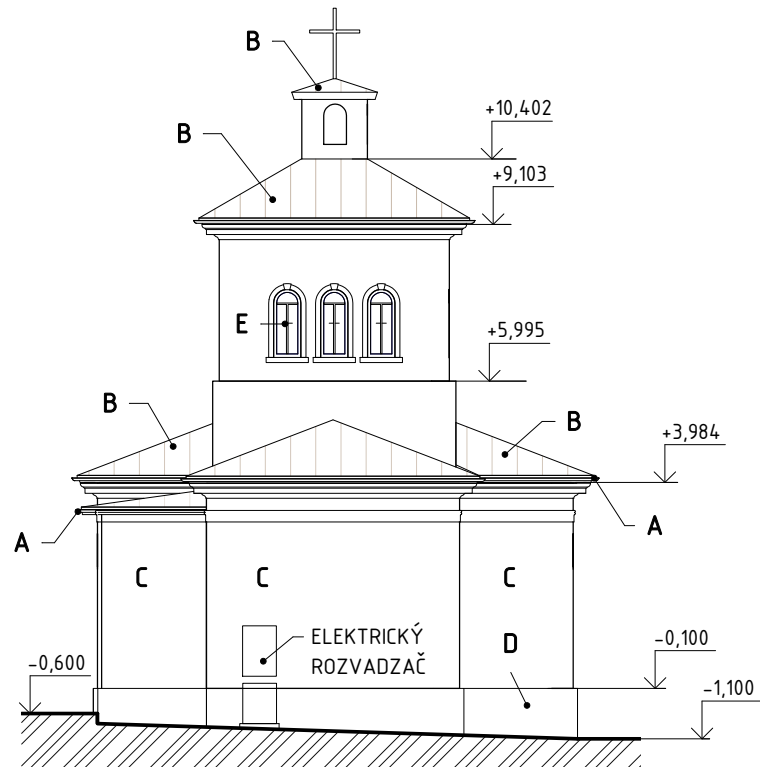

POHĽAD SEVERNÝ
1 : 150

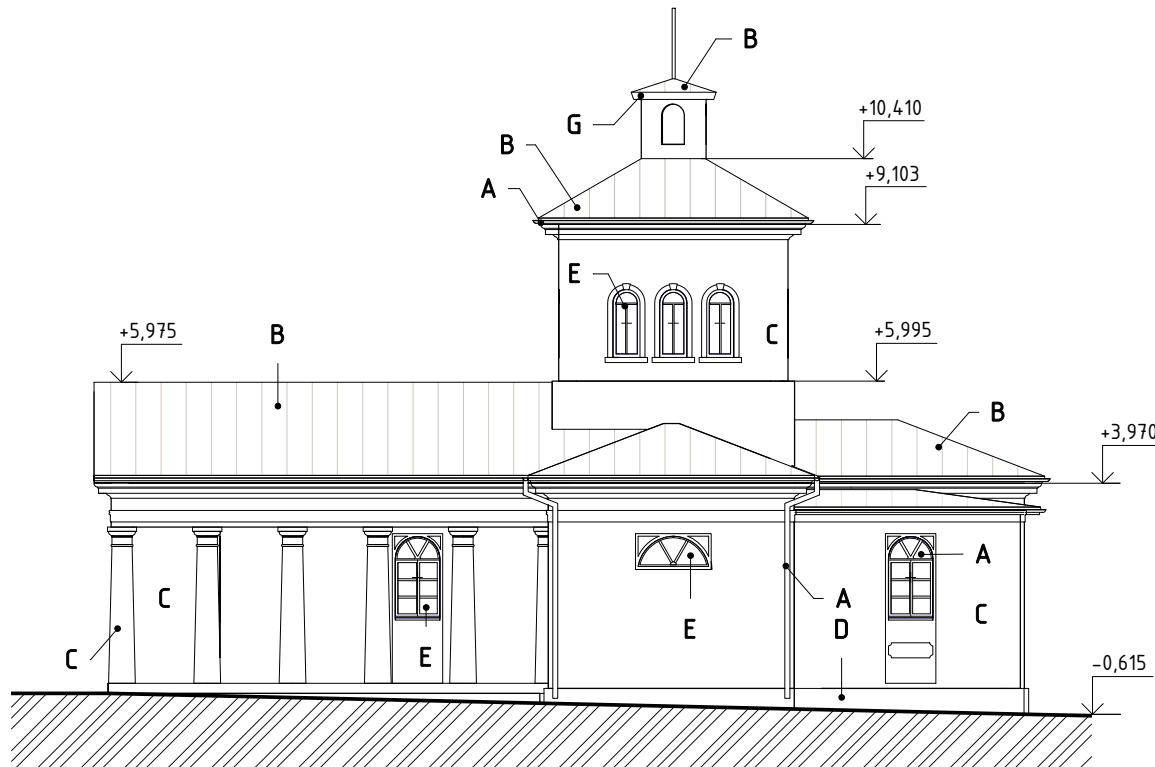

POHĽAD VÝCHODNÝ
1 : 150



Legenda materiálov v pohľade

- A. KLAMPIARSKÉ KONŠTRUKCIE - PLECH (ODTIEŇ ČERVENOHNEDÝ)
- B. STRECHA - PLECHVÁ KRYTINA FALCOVANÁ (ODTIEŇ ČERVENOHNEDÝ)
- C. FASÁDA - OMIETKA HLADKÁ (ODTIEŇ SVETLOŽLTÝ)
- D. FASÁDA - OMIETKA SOKLA (ODTIEŇ SIVÝ)
- E. DREVENÉ OKNÁ (ODTIEŇ BIELY)
- F. DREVENÉ DVERE (ODTIEŇ ČERVENOHNEDÝ)
- G. DREVENÉ PRVKY (ODTIEŇ ČERVENOHNEDÝ)
- H. KOVOVÉ KONŠTRUKCIE (ODTIEŇ ČIERNY)

POZNÁMKA

- STAVEBNÉ KONŠTRUKCIE SÚ KRESLENÉ A KÓTOVANÉ S OMIETKAMI
- SKLADBY STAVEBNÝCH KONŠTRUKCII VIĎ. TECHNICKÁ SPRÁVA

±0,000 = 343,70 MNM SÚRADNICOVÝ SYSTÉM S-JTSK, BPV

AUTOR NÁVRHU:	ING. ARCH. ĽUBOMÍR POCHABA	ZOD. PROJEKTANT:	ING. ARCH. ĽUBOMÍR POCHABA
HL. ING. PROJEKTU:	ING. ARCH. ĽUBOMÍR POCHABA	VYPRACOVAL:	ING. ARCH. ĽUBOMÍR POCHABA
INVESTOR:	KÚPELE SLIAČ, a.s.		
	SLIAČ 962_31		
MIESTO STAVBY:	OBEČ SLIAČ, k.ú. RYBÁRE		
	P. č.: 425		

NÁZOV STAVBY:

KÚPELE SLIAČ - DOKUMENTÁCIA SKUTKOVÉHO STAVU

STAVEBNÝ OBJEKT: **SO 117**

KAPLNKA sv. HILDEGARDY

OBSAH VÝKRESU: **POHĽADY**

SADA:

AD
STUDIO
NA STRELNICI 24
NITRIANSKE HRNČIAROVCE
951 01
SLOVENSKÁ REPUBLIKA

mobil: +421 905 633 360 email: ad.studio@orangemail.sk

Č. ZAK.: 2013

ÚČEL: DSS

DÁTUM: 01.2020

FORMÁT: 3xA4

MIERKA: 1:100

Č. VÝKRESU: **117.SK-06**

28.2.2021 20:16:50