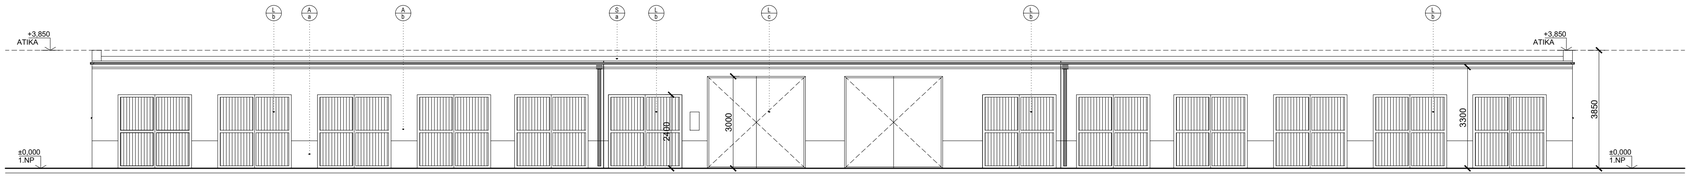

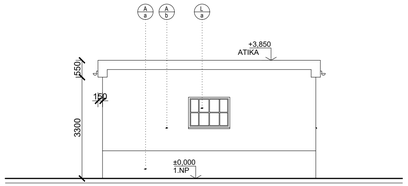

LEGENDA POVRCHOVÝCH ÚPRAV

- A/a — SOKEL PREVEDENÝ Z VÁPENNEJ DVOJVRSTVOVEJ OMIETKY, FARBA SIVÁ
- A/b — FASÁDA PREVEDENÁ Z VÁPENNEJ DVOJVRSTVOVEJ OMIETKY, FARBA SVETLO ŽLTÁ
- G/a — KLAMPIARSKE VÝROBKY - OPLECHOVANIA PARAPETOV OKIEN, ATIKY, DAŽĎOVÝCH ZVODOV PREVEDENÉ Z OCEľ. POZINKOVANÉHO PLECHU
- L/b — EXTERIÉROVÉ VÝPLNE OTVOROV - OKENNÉ VÝPLNE PREVEDENÉ Z OCELOVÝCH PROFILOV ZASKLENÝCH JEDNOSKLOM
- L/b — EXTERIÉROVÉ VÝPLNE OTVOROV -DREVENÁ BRÁNA
- L/c — EXTERIÉROVÉ VÝPLNE OTVOROV -OCELOVÁ BRÁNA
- Z/a — ZÁMOČNÍCKE VÝROBKY - MARKÍZA PREVEDENÁ Z OCEľ. TRAPÉZOVÉHO PLECHU
- S/a — STRECHA PREVEDENÁ Z POZINKOVANÉHO PLECHU, FARBA SIVÁ

POZNÁMKA

- STAVEBNÉ KONŠTRUKCIE SÚ KRESLENÉ A KÓTOVANÉ S OMIETKAMI
- SKLADBY STAVEBNÝCH KONŠTRUKCII VIĎ TECHNICKÁ SPRÁVA

GP	ING. ARCH. LUBOMÍR POCHABA - AD ŠTÚDIO
	NA STRELNICI 24 , NITRIANSKE HRNČIAROVCE, 951 01
INVESTOR	KÚPELE SLIAČ, a.s. , SLIAČ 962 31
MIESTO STAVBY	OBEC SLIAČ, SÚBOR PARCIEL V K.Ú. RYBÁRE, V ZOSTAVE- VID TECHNICKÁ SPRÁVA

AD STUDIO
NA STRELNICI 24
NITRIANSKE HRNČIAROVCE
951 01
SLOVENSKÁ REPUBLIKA
mobil: +421 905 631 360 email: ad.studio@orangemail.sk

NÁZOV STAVBY

KÚPELE SLIAČ
- DOKUMENTÁCIA SKUTKOVÉHO STAVU

SADA

ZAKÁZKOVÉ ČÍSLO 2013

ÚČEL ZAMERANIE STAVBY

DÁTUM 01 2021

±0.000 = 362,360 MNM

ZODP. PROJEKTANT	ING. ARCH. BALÁZS FÜZÉK
VYPRACOVAL	ING. MARIÁN JAKUBJAK
STAVEBNÝ OBJEKT	SO 120 HOSPODÁRSKY DVOR - GARÁŽE
DSO	
OBSAH PRÍLOHY	POHĽADY P1, P2 A P3

FORMÁT 5 x A4

MIERKA 1:50

ČÍSLO PRÍLOHY 120.SK-05