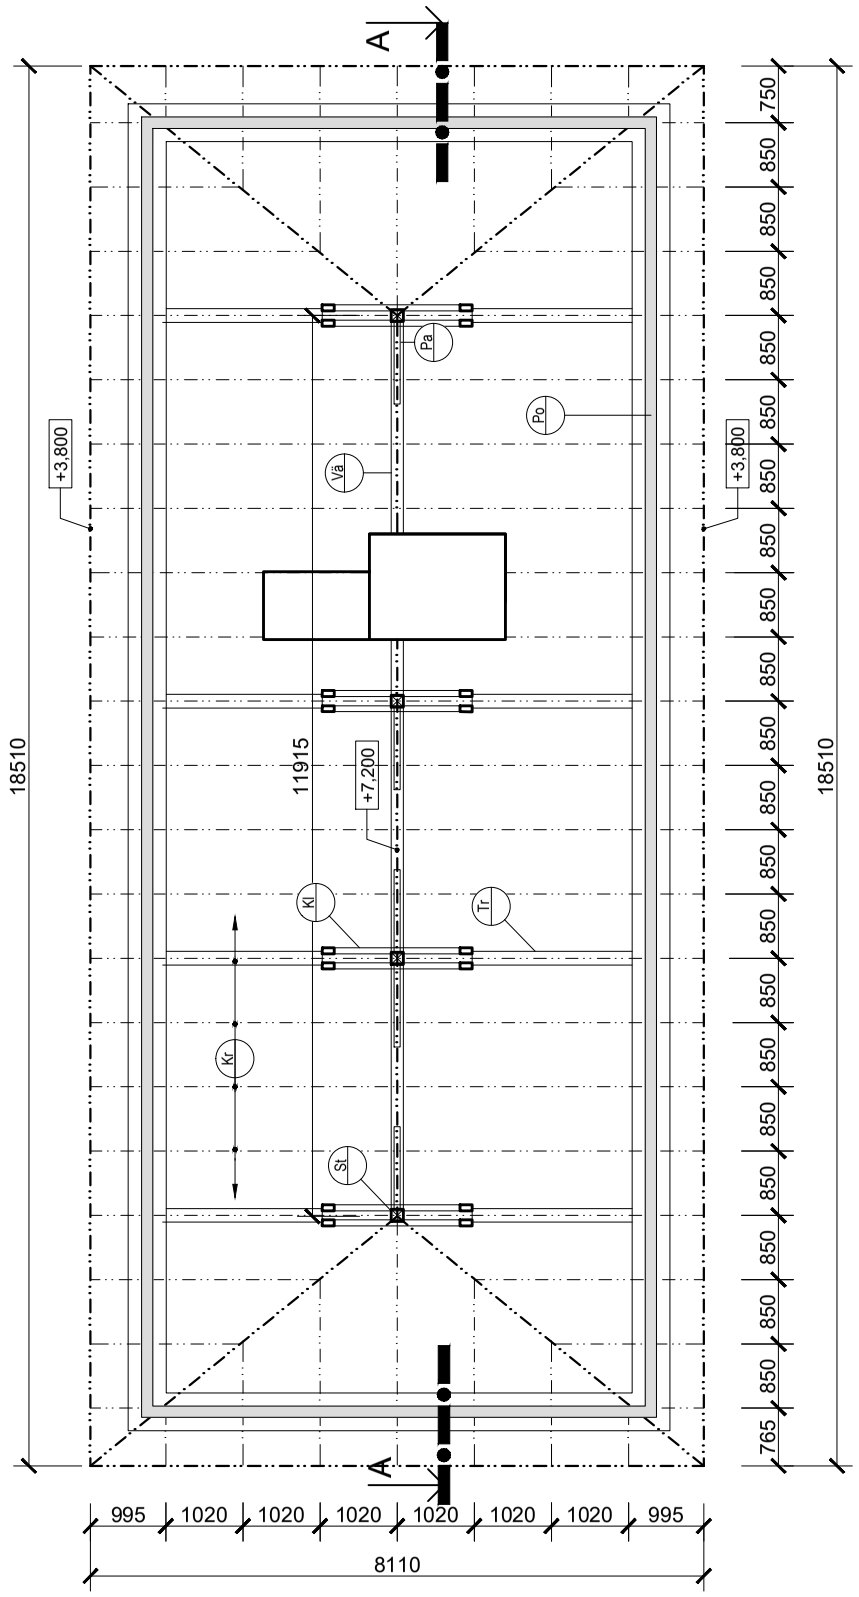

LEGENDA KROVU

Sl	STĹPIK 160x160 mm
Kr	KROKVA 120x150 mm
Vä	TRÁM 150x200 mm
Kl	KLIEŠTINA 80x160 mm
Pa	PÁSIK 80x160 mm
Tr	VÄZNICA 180x280 mm
Po	POMÚRNICA - 120x150

POZNÁMKA

- STAVEBNÉ KONŠTRUKCIE SÚ KRESLENÉ A KÓTOVANÉ S OMIETKAMI
- SKLADBY STAVEBNÝCH KONŠTRUKCII VIĎ TECHNICKÁ SPRÁVA

GP	ING. ARCH. LUBOMÍR POCHABA - AD ŠTÚDIO
	NA STRELNICI 24 , NITRIANSKE HRNČIAROVCE, 951 01
INVESTOR	KÚPELE SLIAČ, a.s. , SLIAČ 962 31
MIESTO STAVBY	OBEC SLIAČ, SÚBOR PARCIEL V K.Ú. RYBÁRE, V ZOSTAVE- VID TECHNICKÁ SPRÁVA

AD STUDIO
NA STRELNICI 24
NITRIANSKE HRNČIAROVCE
951 01
SLOVENSKÁ REPUBLIKA
mobil: +421 905 633 360
email: ad.studio@orangemail.sk

NÁZOV STAVBY

KÚPELE SLIAČ
- DOKUMENTÁCIA SKUTKOVÉHO STAVU

SADA

ZAKÁZKOVÉ ČÍSLO
2013

ÚČEL
ZAMERANIE STAVBY

DÁTUM 01 2021

±0.000 = 331,890 MNM

ZODP. PROJEKTANT	ING. ARCH. BALÁZS F Ü Z É K
VYPRACOVAL	ING. MARIÁN JAKUBJAK
STAVEBNÝ OBJEKT	SO 121 HOSPODÁRSKY DVOR - KOTOLNA
DSO	

FORMÁT	3 x A4
MIERKA	1:100

OBSAH PRÍLOHY

PÔDORYS STRECHY

ČÍSLO PRÍLOHY

121.SK-04