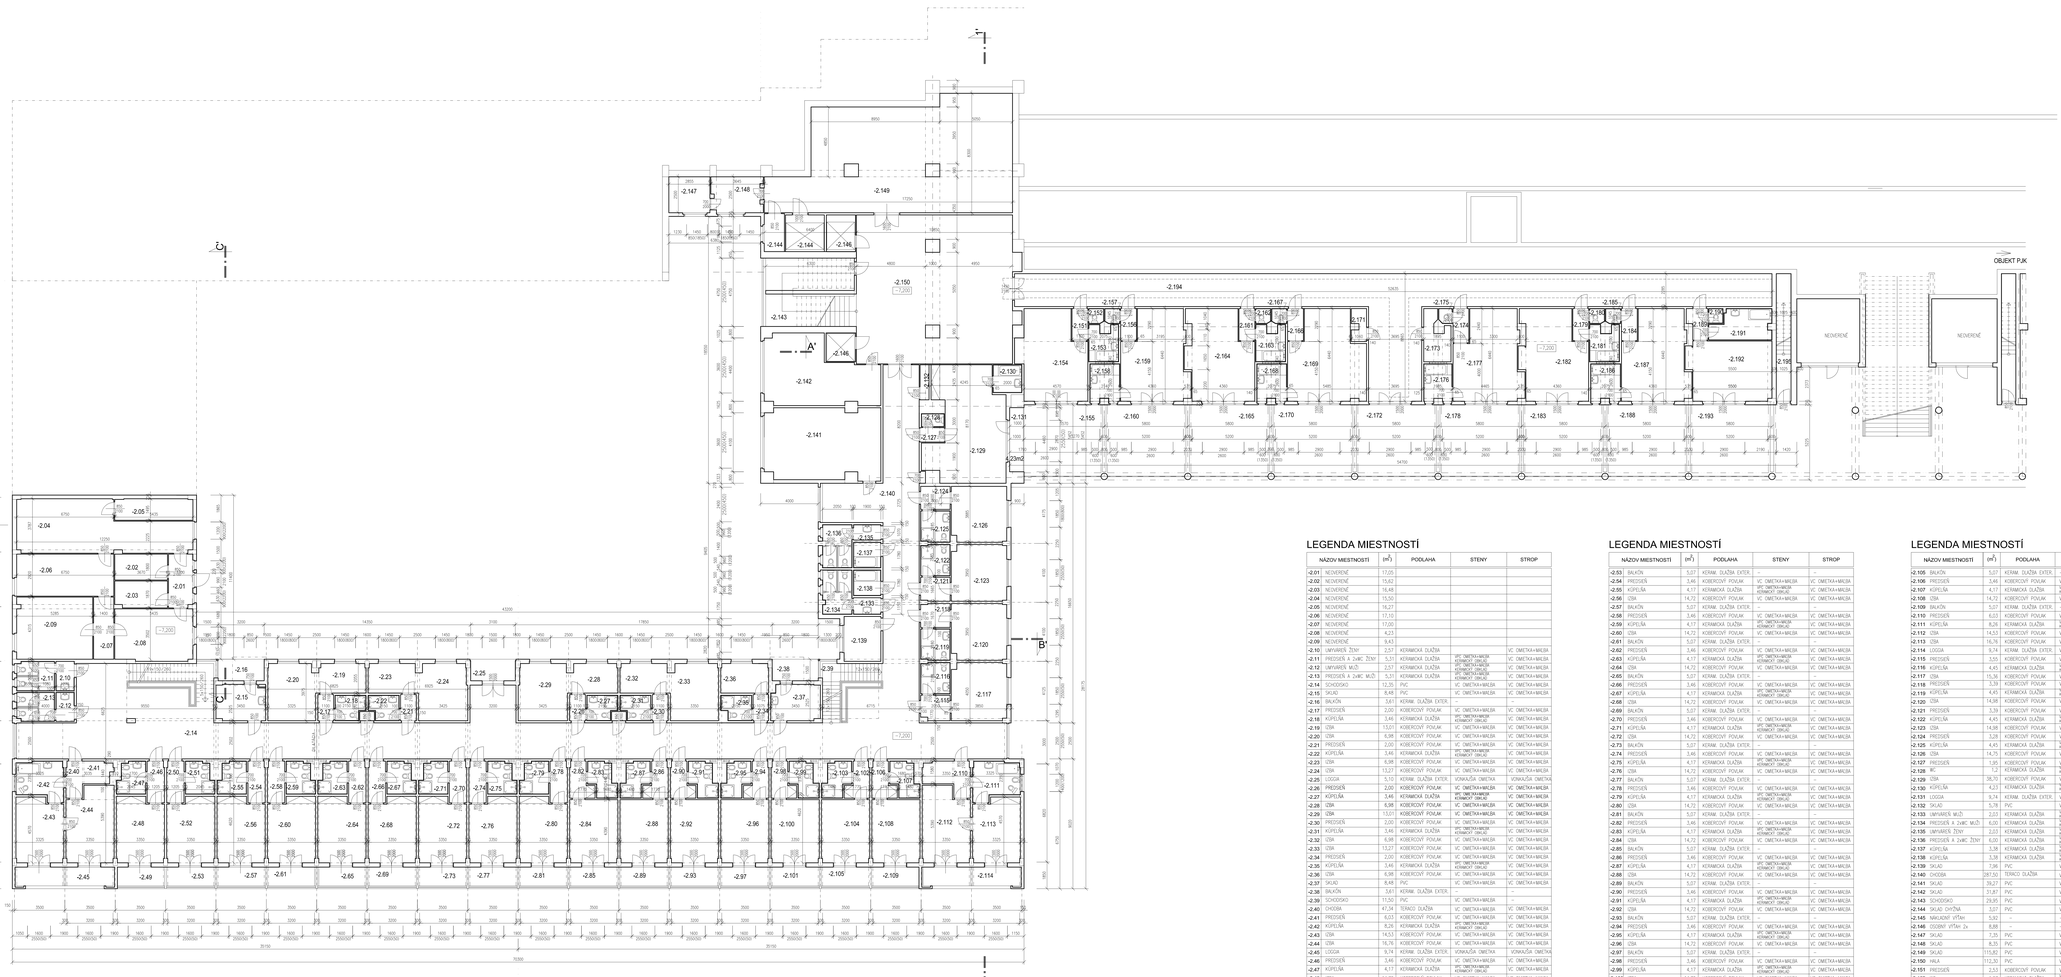

LEGENDA MIESTNOSTÍ

NÁZOV MIESTNOSTI	(m²)	PODLAHA	STENY	STROP
-2.01	NEVYMENENÉ	17,05		
-2.02	NEVYMENENÉ	15,82		
-2.03	NEVYMENENÉ	16,48		
-2.04	NEVYMENENÉ	15,50		
-2.05	NEVYMENENÉ	16,27		
-2.06	NEVYMENENÉ	17,15		
-2.07	NEVYMENENÉ	17,00		
-2.08	NEVYMENENÉ	4,23		
-2.09	NEVYMENENÉ	9,43		
-2.10	UMÝVÁREŇ ŽENY	2,57	KERAMICKÁ DLAŽBA	VC OMIETKA+MAĽBA
-2.11	PREDSIEŇ A ZVRC ŽENY	5,31	KERAMICKÁ DLAŽBA	VC OMIETKA+MAĽBA
-2.12	UMÝVÁREŇ MUŽI	2,57	KERAMICKÁ DLAŽBA	VC OMIETKA+MAĽBA
-2.13	PREDSIEŇ A ZVRC MUŽI	5,31	KERAMICKÁ DLAŽBA	VC OMIETKA+MAĽBA
-2.14	SCHODISKO	12,35	PVC	VC OMIETKA+MAĽBA
-2.15	SKLAD	8,48	PVC	VC OMIETKA+MAĽBA
-2.16	BALKÓN	3,61	KERAM. DLAŽBA EXTÉR.	-
-2.17	PREDSIEŇ	2,05	KOBEROVÝ POVLAK	VC OMIETKA+MAĽBA
-2.18	KÚPEĽŇA	3,46	KERAMICKÁ DLAŽBA	VC OMIETKA+MAĽBA
-2.19	IZBA	13,01	KOBEROVÝ POVLAK	VC OMIETKA+MAĽBA
-2.20	IZBA	6,98	KOBEROVÝ POVLAK	VC OMIETKA+MAĽBA
-2.21	PREDSIEŇ	2,00	KOBEROVÝ POVLAK	VC OMIETKA+MAĽBA
-2.22	KÚPEĽŇA	3,46	KERAMICKÁ DLAŽBA	VC OMIETKA+MAĽBA
-2.23	IZBA	6,98	KOBEROVÝ POVLAK	VC OMIETKA+MAĽBA
-2.24	IZBA	13,27	KOBEROVÝ POVLAK	VC OMIETKA+MAĽBA
-2.25	LOGGIA	5,10	KERAM. DLAŽBA EXTÉR.	VONKAJŠIA OMIETKA
-2.26	PREDSIEŇ	2,00	KOBEROVÝ POVLAK	VC OMIETKA+MAĽBA
-2.27	KÚPEĽŇA	3,46	KERAMICKÁ DLAŽBA	VC OMIETKA+MAĽBA
-2.28	IZBA	6,98	KOBEROVÝ POVLAK	VC OMIETKA+MAĽBA
-2.29	IZBA	13,01	KOBEROVÝ POVLAK	VC OMIETKA+MAĽBA
-2.30	PREDSIEŇ	2,00	KOBEROVÝ POVLAK	VC OMIETKA+MAĽBA
-2.31	KÚPEĽŇA	3,46	KERAMICKÁ DLAŽBA	VC OMIETKA+MAĽBA
-2.32	IZBA	6,98	KOBEROVÝ POVLAK	VC OMIETKA+MAĽBA
-2.33	IZBA	13,27	KOBEROVÝ POVLAK	VC OMIETKA+MAĽBA
-2.34	PREDSIEŇ	2,00	KOBEROVÝ POVLAK	VC OMIETKA+MAĽBA
-2.35	KÚPEĽŇA	3,46	KERAMICKÁ DLAŽBA	VC OMIETKA+MAĽBA
-2.36	IZBA	6,98	KOBEROVÝ POVLAK	VC OMIETKA+MAĽBA
-2.37	SKLAD	8,48	PVC	VC OMIETKA+MAĽBA
-2.38	BALKÓN	3,61	KERAM. DLAŽBA EXTÉR.	-
-2.39	SCHODISKO	13,50	PVC	VC OMIETKA+MAĽBA
-2.40	CHODBA	47,34	TERACO DLAŽBA	VC OMIETKA+MAĽBA
-2.41	PREDSIEŇ	6,03	KOBEROVÝ POVLAK	VC OMIETKA+MAĽBA
-2.42	KÚPEĽŇA	8,26	KERAMICKÁ DLAŽBA	VC OMIETKA+MAĽBA
-2.43	IZBA	14,53	KOBEROVÝ POVLAK	VC OMIETKA+MAĽBA
-2.44	IZBA	16,76	KOBEROVÝ POVLAK	VC OMIETKA+MAĽBA
-2.45	LOGGIA	9,74	KERAM. DLAŽBA EXTÉR.	VONKAJŠIA OMIETKA
-2.46	PREDSIEŇ	3,46	KOBEROVÝ POVLAK	VC OMIETKA+MAĽBA
-2.47	KÚPEĽŇA	4,17	KERAMICKÁ DLAŽBA	VC OMIETKA+MAĽBA
-2.48	IZBA	14,72	KOBEROVÝ POVLAK	VC OMIETKA+MAĽBA
-2.49	BALKÓN	5,07	KERAM. DLAŽBA EXTÉR.	-
-2.50	PREDSIEŇ	3,46	KOBEROVÝ POVLAK	VC OMIETKA+MAĽBA
-2.51	KÚPEĽŇA	4,17	KERAMICKÁ DLAŽBA	VC OMIETKA+MAĽBA
-2.52	IZBA	14,72	KOBEROVÝ POVLAK	VC OMIETKA+MAĽBA

LEGENDA MIESTNOSTÍ

NÁZOV MIESTNOSTI	(m²)	PODLAHA	STENY	STROP
-2.53	BALKÓN	5,07	KERAM. DLAŽBA EXTÉR.	-
-2.54	PREDSIEŇ	3,46	KOBEROVÝ POVLAK	VC OMIETKA+MAĽBA
-2.55	KÚPEĽŇA	4,17	KERAMICKÁ DLAŽBA	VC OMIETKA+MAĽBA
-2.56	IZBA	14,72	KOBEROVÝ POVLAK	VC OMIETKA+MAĽBA
-2.57	BALKÓN	5,07	KERAM. DLAŽBA EXTÉR.	-
-2.58	PREDSIEŇ	3,46	KOBEROVÝ POVLAK	VC OMIETKA+MAĽBA
-2.59	KÚPEĽŇA	4,17	KERAMICKÁ DLAŽBA	VC OMIETKA+MAĽBA
-2.60	IZBA	14,72	KOBEROVÝ POVLAK	VC OMIETKA+MAĽBA
-2.97	BALKÓN	5,07	KERAM. DLAŽBA EXTÉR.	-
-2.98	PREDSIEŇ	3,46	KOBEROVÝ POVLAK	VC OMIETKA+MAĽBA
-2.99	KÚPEĽŇA	4,17	KERAMICKÁ DLAŽBA	VC OMIETKA+MAĽBA
-2.100	IZBA	14,72	KOBEROVÝ POVLAK	VC OMIETKA+MAĽBA
-2.101	BALKÓN	5,07	KERAM. DLAŽBA EXTÉR.	-
-2.102	PREDSIEŇ	3,46	KOBEROVÝ POVLAK	VC OMIETKA+MAĽBA
-2.103	KÚPEĽŇA	4,17	KERAMICKÁ DLAŽBA	VC OMIETKA+MAĽBA
-2.104	IZBA	14,72	KOBEROVÝ POVLAK	VC OMIETKA+MAĽBA

LEGENDA MIESTNOSTÍ

NÁZOV MIESTNOSTI	(m²)	PODLAHA	STENY	STROP
-2.105	BALKÓN	5,07	KERAM. DLAŽBA EXTÉR.	-
-2.106	PREDSIEŇ	3,46	KOBEROVÝ POVLAK	VC OMIETKA+MAĽBA
-2.107	KÚPEĽŇA	4,17	KERAMICKÁ DLAŽBA	VC OMIETKA+MAĽBA
-2.108	IZBA	14,72	KOBEROVÝ POVLAK	VC OMIETKA+MAĽBA
-2.109	BALKÓN	5,07	KERAM. DLAŽBA EXTÉR.	-
-2.110	PREDSIEŇ	6,03	KOBEROVÝ POVLAK	VC OMIETKA+MAĽBA
-2.111	KÚPEĽŇA	8,26	KERAMICKÁ DLAŽBA	VC OMIETKA+MAĽBA
-2.112	IZBA	14,53	KOBEROVÝ POVLAK	VC OMIETKA+MAĽBA
-2.113	IZBA	16,76	KOBEROVÝ POVLAK	VC OMIETKA+MAĽBA
-2.114	LOGGIA	9,74	KERAM. DLAŽBA EXTÉR.	VONKAJŠIA OMIETKA
-2.115	PREDSIEŇ	3,55	KOBEROVÝ POVLAK	VC OMIETKA+MAĽBA
-2.116	KÚPEĽŇA	4,45	KERAMICKÁ DLAŽBA	VC OMIETKA+MAĽBA
-2.117	IZBA	15,34	KOBEROVÝ POVLAK	VC OMIETKA+MAĽBA
-2.118	PREDSIEŇ	3,39	KOBEROVÝ POVLAK	VC OMIETKA+MAĽBA
-2.119	KÚPEĽŇA	4,45	KERAMICKÁ DLAŽBA	VC OMIETKA+MAĽBA
-2.120	IZBA	14,98	KOBEROVÝ POVLAK	VC OMIETKA+MAĽBA
-2.121	PREDSIEŇ	3,39	KOBEROVÝ POVLAK	VC OMIETKA+MAĽBA
-2.122	KÚPEĽŇA	4,45	KERAMICKÁ DLAŽBA	VC OMIETKA+MAĽBA
-2.123	IZBA	14,98	KOBEROVÝ POVLAK	VC OMIETKA+MAĽBA
-2.124	PREDSIEŇ	3,28	KOBEROVÝ POVLAK	VC OMIETKA+MAĽBA
-2.125	KÚPEĽŇA	4,45	KERAMICKÁ DLAŽBA	VC OMIETKA+MAĽBA
-2.126	IZBA	14,75	KOBEROVÝ POVLAK	VC OMIETKA+MAĽBA
-2.127	PREDSIEŇ	1,95	KOBEROVÝ POVLAK	VC OMIETKA+MAĽBA
-2.128	WC	1,27	KERAMICKÁ DLAŽBA	VC OMIETKA+MAĽBA
-2.129	IZBA	38,70	KOBEROVÝ POVLAK	VC OMIETKA+MAĽBA
-2.130	KÚPEĽŇA	4,23	KERAMICKÁ DLAŽBA	VC OMIETKA+MAĽBA
-2.131	LOGGIA	9,74	KERAM. DLAŽBA EXTÉR.	VONKAJŠIA OMIETKA
-2.132	SKLAD	5,78	PVC	VC OMIETKA+MAĽBA
-2.133	UMÝVÁREŇ MUŽI	2,23	KERAMICKÁ DLAŽBA	VC OMIETKA+MAĽBA
-2.134	PREDSIEŇ A ZVRC MUŽI	6,00	KERAMICKÁ DLAŽBA	VC OMIETKA+MAĽBA
-2.135	UMÝVÁREŇ ŽENY	2,03	KERAMICKÁ DLAŽBA	VC OMIETKA+MAĽBA
-2.136	PREDSIEŇ A ZVRC ŽENY	6,00	KERAMICKÁ DLAŽBA	VC OMIETKA+MAĽBA
-2.137	KÚPEĽŇA	3,38	KERAMICKÁ DLAŽBA	VC OMIETKA+MAĽBA
-2.138	KÚPEĽŇA	3,38	KERAMICKÁ DLAŽBA	VC OMIETKA+MAĽBA
-2.139	SKLAD	7,96	PVC	VC OMIETKA+MAĽBA
-2.140	CHODBA	287,50	TERACO DLAŽBA	VC OMIETKA+MAĽBA
-2.141	SKLAD	59,27	PVC	VC OMIETKA+MAĽBA
-2.142	SKLAD	31,87	PVC	VC OMIETKA+MAĽBA
-2.143	SCHODISKO	29,85	PVC	VC OMIETKA+MAĽBA
-2.144	SKLAD OHŇ.ZÓNA	3,01	PVC	VC OMIETKA+MAĽBA
-2.145	NÁKLADNÝ VÝŤAH	5,82	-	-
-2.146	OSOBNÝ VÝŤAH 2+	3,86	-	-
-2.147	SKLAD	3,25	PVC	VC OMIETKA+MAĽBA
-2.148	SKLAD	8,33	PVC	VC OMIETKA+MAĽBA
-2.149	SKLAD	115,82	PVC	VC OMIETKA+MAĽBA
-2.150	HALA	112,30	PVC	VC OMIETKA+MAĽBA
-2.151	PREDSIEŇ	2,53	KOBEROVÝ POVLAK	VC OMIETKA+MAĽBA
-2.152	WC	1,07	KERAMICKÁ DLAŽBA	VC OMIETKA+MAĽBA
-2.153	KÚPEĽŇA	4,95	KERAMICKÁ DLAŽBA	VC OMIETKA+MAĽBA
-2.154	IZBA	27,03	KOBEROVÝ POVLAK	VC OMIETKA+MAĽBA
-2.155	TERASA	25,75	KERAM. DLAŽBA EXTÉR.	-
-2.156	PREDSIEŇ	2,53	KOBEROVÝ POVLAK	VC OMIETKA+MAĽBA

LEGENDA MIESTNOSTÍ

NÁZOV MIESTNOSTI	(m²)	PODLAHA	STENY	STROP
-2.157	WC	1,07	KERAMICKÁ DLAŽBA	VC OMIETKA+MAĽBA
-2.158	KÚPEĽŇA	5,22	KERAMICKÁ DLAŽBA	VC OMIETKA+MAĽBA
-2.159	IZBA	27,00	KOBEROVÝ POVLAK	VC OMIETKA+MAĽBA
-2.160	TERASA	25,75	KERAM. DLAŽBA EXTÉR.	-
-2.161	PREDSIEŇ	2,53	KOBEROVÝ POVLAK	VC OMIETKA+MAĽBA
-2.162	WC	1,07	KERAMICKÁ DLAŽBA	VC OMIETKA+MAĽBA
-2.163	KÚPEĽŇA	4,95	KERAMICKÁ DLAŽBA	VC OMIETKA+MAĽBA
-2.164	IZBA	27,00	KOBEROVÝ POVLAK	VC OMIETKA+MAĽBA
-2.165	TERASA	25,75	KERAM. DLAŽBA EXTÉR.	-
-2.166	PREDSIEŇ	2,53	KOBEROVÝ POVLAK	VC OMIETKA+MAĽBA
-2.167	WC	1,07	KERAMICKÁ DLAŽBA	VC OMIETKA+MAĽBA
-2.168	KÚPEĽŇA	5,22	KERAMICKÁ DLAŽBA	VC OMIETKA+MAĽBA
-2.169	IZBA	27,00	KOBEROVÝ POVLAK	VC OMIETKA+MAĽBA
-2.170	TERASA	25,75	KERAM. DLAŽBA EXTÉR.	-
-2.171	SKLAD	3,44	PVC	VC OMIETKA+MAĽBA
-2.172	TERASA	25,75	KERAM. DLAŽBA EXTÉR.	-
-2.173	SKLAD	5,44	PVC	VC OMIETKA+MAĽBA
-2.174	PREDSIEŇ	2,53	KOBEROVÝ POVLAK	VC OMIETKA+MAĽBA
-2.175	WC	1,07	KERAMICKÁ DLAŽBA	VC OMIETKA+MAĽBA
-2.176	KÚPEĽŇA	5,22	KERAMICKÁ DLAŽBA	VC OMIETKA+MAĽBA
-2.177	IZBA	27,00	KOBEROVÝ POVLAK	VC OMIETKA+MAĽBA
-2.178	TERASA	25,75	KERAM. DLAŽBA EXTÉR.	-
-2.179	PREDSIEŇ	2,53	KOBEROVÝ POVLAK	VC OMIETKA+MAĽBA
-2.180	WC	1,07	KERAMICKÁ DLAŽBA	VC OMIETKA+MAĽBA
-2.181	KÚPEĽŇA	4,95	KERAMICKÁ DLAŽBA	VC OMIETKA+MAĽBA
-2.182	IZBA	27,00	KOBEROVÝ POVLAK	VC OMIETKA+MAĽBA
-2.183	TERASA	25,75	KERAM. DLAŽBA EXTÉR.	-
-2.184	PREDSIEŇ	2,53	KOBEROVÝ POVLAK	VC OMIETKA+MAĽBA
-2.185	WC	1,07	KERAMICKÁ DLAŽBA	VC OMIETKA+MAĽBA
-2.186	KÚPEĽŇA	5,22	KERAMICKÁ DLAŽBA	VC OMIETKA+MAĽBA
-2.187	IZBA	27,00	KOBEROVÝ POVLAK	VC OMIETKA+MAĽBA
-2.188	TERASA	25,75	KERAM. DLAŽBA EXTÉR.	-
-2.189	PREDSIEŇ	2,53	KOBEROVÝ POVLAK	VC OMIETKA+MAĽBA
-2.190	WC	1,07	KERAMICKÁ DLAŽBA	VC OMIETKA+MAĽBA
-2.191	KÚPEĽŇA	8,58	KERAMICKÁ DLAŽBA	VC OMIETKA+MAĽBA
-2.192	IZBA	27,73	KOBEROVÝ POVLAK	VC OMIETKA+MAĽBA
-2.193	TERASA	25,75	KERAM. DLAŽBA EXTÉR.	-
-2.194	CHODBA	144,58	TERACO DLAŽBA	VC OMIETKA+MAĽBA
-2.195	SCHODISKO	9,09	PVC	VC OMIETKA+MAĽBA

ČISTÁ/HRUBÁ PODLAHOVÁ PLOCHA	2102,64
PLOCHA BALKÓNOV A TERÁS	344,67
PODLAŽNÁ PLOCHA	2427,31

LEGENDA MATERIÁLOV

- JESTVUJÚCE NOSNÉ KONŠTRUKCIE (ŽELEZOBETÓN, PLNÁ PÁLENÁ TEHLA)
- NENOSNÉ DELIACE PRIEČKY (PLNÁ PÁLENÁ TEHLA)

POZNÁMKA

- VŠETKY ROZMERY SÚ UVEDENÉ V MILIMETROCH A OTVOROVÉ V SVETLOM
- SKLADBY JEDNOTLIVÝCH KONŠTRUKCIE SÚ TECHNICKÁ SPRÁVA
- VŠETKY ROZMERY SKONTROLUJTE NA MIESTE PRED ZAČIATKOM PRÁCE
- NEPOUŽÍVAJTE ROZMERY ZO ZMENŠENÝCH VÝKRESOV
- ZÁKLADY A NOSNÉ KONŠTRUKCIE NAVRHNÚ STATICKÍ PROJEKTANTI

SPRACOVATEĽ: ING. ARCH. ĽUBOMÍR PODHÁŇA – AD STUDIO
NA STRELNICI 24, HRTKOVSKÁ HRÍBOVÁNOVE, 951 01
INVESTOR: KÚPELE SLIAČ, a.s. SLIAČ, 962 31
MIESTO STAVBY: OBEC SLIAČ, K.Ú. PSÁRE, PARC. Č. 476

KÚPELE SLIAČ
- DOKUMENTÁCIA SKUTKOVÉHO STAVU

1:0,000 = 266,32 mm

ZODP. PROJEKTANT: Ing. JOZEF ŽIŠKA
VYHOTOVIL: Ing. JANKA ŽIŠKOVÁ

STAVEBNÝ OBJEKT: SO 101 KÚ PSÁRE

OBJ.:

ČASŤ PROJEKTU:

PODORYS 2.P.P.

AD STUDIO
ING. ARCH. ĽUBOMÍR PODHÁŇA
NA STRELNICI 24
HRTKOVSKÁ HRÍBOVÁNOVE
951 01 SLAVNIČAN
tel.: 0905/699 699 4
ZAKÁZKOVÉ ČÍSLO:
2019
ČÍSLO ZAKÚPENÉHO STAVEBNÉHO OBJEKTU:
SO 0001

FORMÁT: 27 x A4
HÁROKOV: 1:100
ČÍSLO PRÍLOHY: 101/SK-03