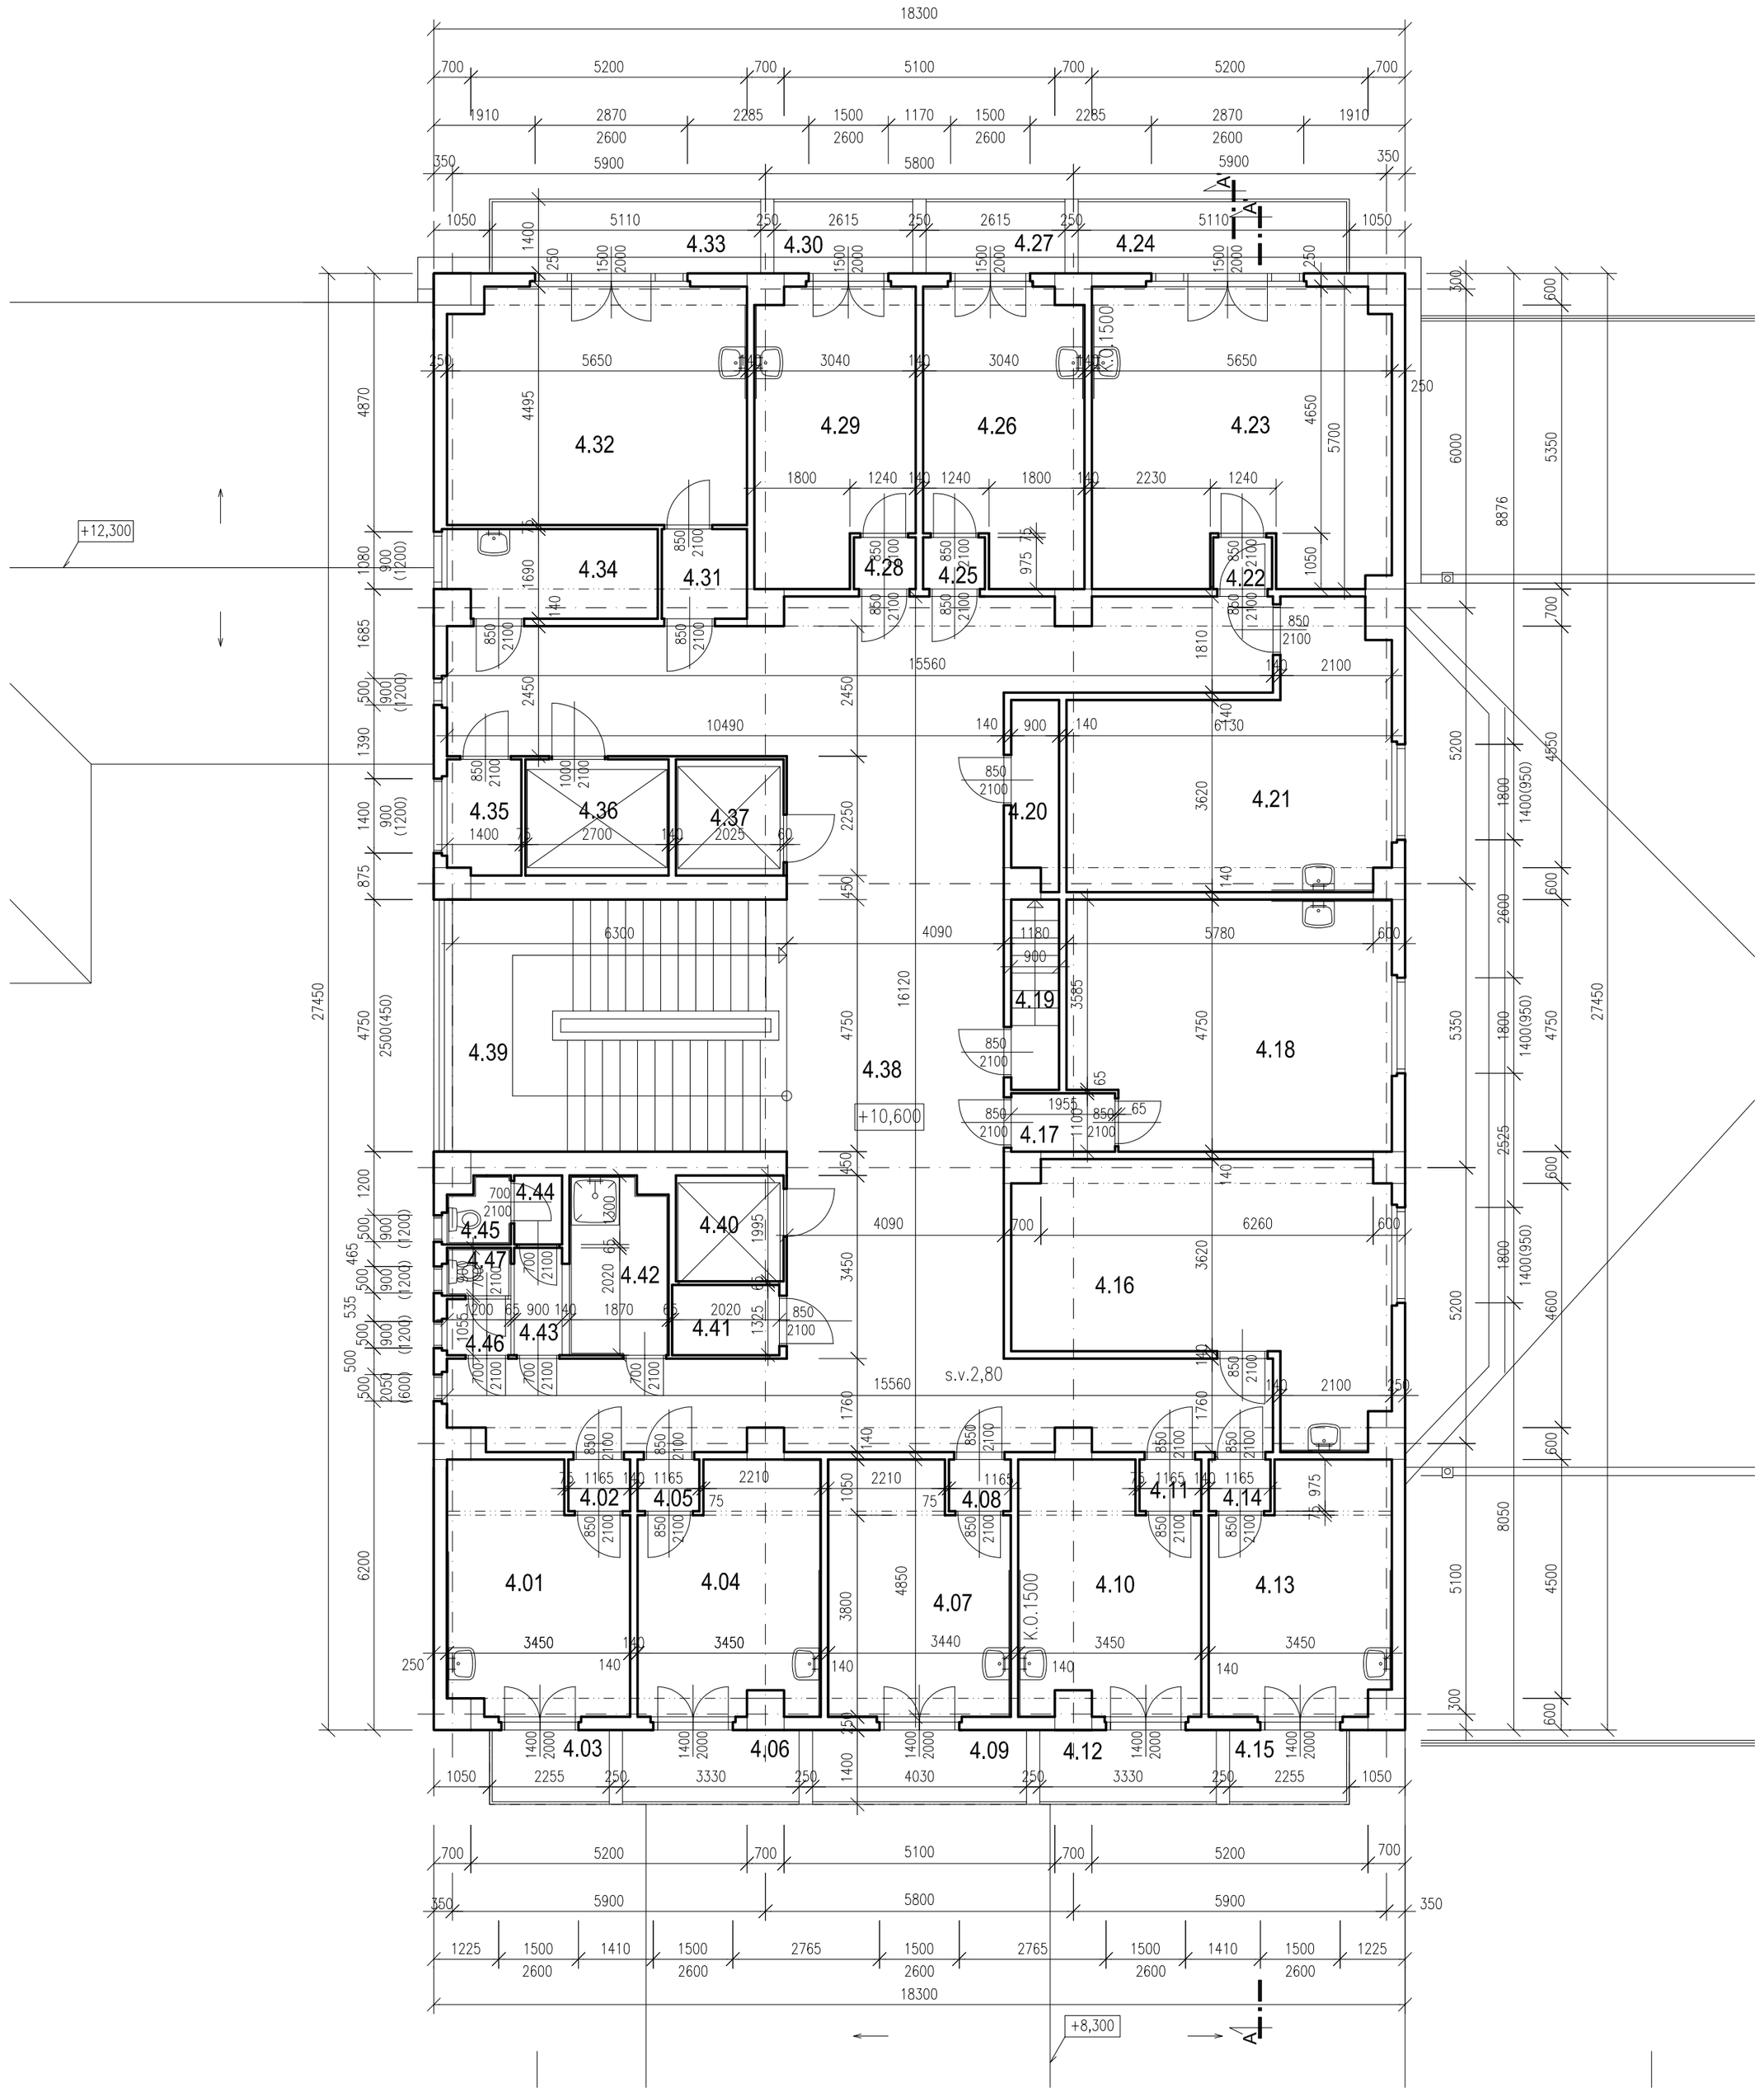

LEGENDA MIESTNOSTÍ

	NÁZOV MIESTNOSTÍ	(m^2)	PODLAHA	STENY	STROP
4.01	IZBA	15,20	KOBERCOVÝ POVLAK	VC OMIETKA+MALBA	VC OMIETKA+MALBA
4.02	PREDSIEŇ	1,13	KOBERCOVÝ POVLAK	VC OMIETKA+MALBA	VC OMIETKA+MALBA
4.03	BALKÓN	3,16	KERAM. DLAŽBA EXTER.	–	–
4.04	IZBA	15,20	KOBERCOVÝ POVLAK	VC OMIETKA+MALBA	VC OMIETKA+MALBA
4.05	PREDSIEŇ	1,13	KOBERCOVÝ POVLAK	VC OMIETKA+MALBA	VC OMIETKA+MALBA
4.06	BALKÓN	4,66	KERAM. DLAŽBA EXTER.	–	–
4.07	IZBA	15,20	KOBERCOVÝ POVLAK	VC OMIETKA+MALBA	VC OMIETKA+MALBA
4.08	PREDSIEŇ	1,13	KOBERCOVÝ POVLAK	VC OMIETKA+MALBA	VC OMIETKA+MALBA
4.09	BALKÓN	5,64	KERAMICKÁ DLAŽBA	–	–
4.10	IZBA	15,20	PVC	VC OMIETKA+MALBA	VC OMIETKA+MALBA
4.11	PREDSIEŇ	1,13	KOBERCOVÝ POVLAK	VC OMIETKA+MALBA	VC OMIETKA+MALBA
4.12	BALKÓN	4,66	KERAM. DLAŽBA EXTER.	–	–
4.13	IZBA	15,20	KOBERCOVÝ POVLAK	VC OMIETKA+MALBA	VC OMIETKA+MALBA
4.14	PREDSIEŇ	1,13	KOBERCOVÝ POVLAK	VC OMIETKA+MALBA	VC OMIETKA+MALBA
4.15	BALKÓN	3,16	KERAM. DLAŽBA EXTER.	–	–
4.16	IZBA	29,18	KOBERCOVÝ POVLAK	VC OMIETKA+MALBA	VC OMIETKA+MALBA
4.17	PREDSIEŇ	2,15	KOBERCOVÝ POVLAK	VC OMIETKA+MALBA	VC OMIETKA+MALBA
4.18	IZBA	27,98	KOBERCOVÝ POVLAK	VC OMIETKA+MALBA	VC OMIETKA+MALBA
4.19	VÝLEZ DO KROVU	3,23	PVC	VC OMIETKA+MALBA	VC OMIETKA+MALBA
4.20	SKLAD	3,00	PVC	VC OMIETKA+MALBA	VC OMIETKA+MALBA
4.21	IZBA	25,82	KOBERCOVÝ POVLAK	VC OMIETKA+MALBA	VC OMIETKA+MALBA
4.22	PREDSIEŇ	1,14	KOBERCOVÝ POVLAK	VC OMIETKA+MALBA	VC OMIETKA+MALBA
4.23	IZBA	30,54	KOBERCOVÝ POVLAK	VC OMIETKA+MALBA	VC OMIETKA+MALBA
4.24	BALKÓN	7,15	KERAM. DLAŽBA EXTER.	–	–
4.25	PREDSIEŇ	1,14	KOBERCOVÝ POVLAK	VC OMIETKA+MALBA	VC OMIETKA+MALBA
4.26	IZBA	15,83	KOBERCOVÝ POVLAK	VC OMIETKA+MALBA	VC OMIETKA+MALBA
4.27	BALKÓN	3,66	KERAM. DLAŽBA EXTER.	–	–
4.28	PREDSIEŇ	1,14	KOBERCOVÝ POVLAK	VC OMIETKA+MALBA	VC OMIETKA+MALBA
4.29	IZBA	15,83	KOBERCOVÝ POVLAK	VC OMIETKA+MALBA	VC OMIETKA+MALBA
4.30	BALKÓN	3,66	KERAM. DLAŽBA EXTER.	–	–
4.31	PREDSIEŇ	2,70	KOBERCOVÝ POVLAK	VC OMIETKA+MALBA	VC OMIETKA+MALBA
4.32	IZBA	24,88	KOBERCOVÝ POVLAK	VC OMIETKA+MALBA	VC OMIETKA+MALBA
4.33	BALKÓN	7,15	KERAM. DLAŽBA EXTER.	–	–
4.34	SKLAD CHYŽNÁ	6,40	PVC	VC OMIETKA+MALBA	VC OMIETKA+MALBA
4.35	SKLAD CHYŽNÁ	3,07	PVC	VC OMIETKA+MALBA	VC OMIETKA+MALBA
4.36	NÁKLADNÝ VÝŤAH	5,92	–	–	–
4.37	OSOBNÝ VÝŤAH	4,44	–	–	–
4.38	CHODBA	109,63	PVC	VC OMIETKA+MALBA	VC OMIETKA+MALBA
4.39	SCHODISKO	29,95	PVC	VC OMIETKA+MALBA	VC OMIETKA+MALBA
4.40	OSOBNÝ VÝŤAH	4,44	–	–	–
4.41	SKLAD	2,68	PVC	VC OMIETKA+MALBA	VC OMIETKA+MALBA
4.42	KÚPEĽŇA	6,12	KERAMICKÁ DLAŽBA	VPC OMIETKA+MALBA KERAMICKÝ OBKLAD	VC OMIETKA+MALBA
4.43	CHODBA	1,81	TERACO DLAŽBA	VPC OMIETKA+MALBA KERAMICKÝ OBKLAD	VC OMIETKA+MALBA
4.44	PREDSIEŇ WC MUŽI	1,17	KERAMICKÁ DLAŽBA	VPC OMIETKA+MALBA KERAMICKÝ OBKLAD	VC OMIETKA+MALBA
4.45	WC MUŽI	1,36	KERAMICKÁ DLAŽBA	VPC OMIETKA+MALBA KERAMICKÝ OBKLAD	VC OMIETKA+MALBA
4.46	PREDSIEŇ WC ŽENY	1,27	KERAMICKÁ DLAŽBA	VPC OMIETKA+MALBA KERAMICKÝ OBKLAD	VC OMIETKA+MALBA
4.47	WC ŽENY	1,08	KERAMICKÁ DLAŽBA	VPC OMIETKA+MALBA KERAMICKÝ OBKLAD	VC OMIETKA+MALBA
	CELKOVÁ ÚŽITKOVÁ PLOCHA	446,31			
	PLOCHA BALKÓNOV A TERÁS	42,90			
	PODLAŽNÁ PLOCHA	489,21			

LEGENDA MATERIÁLOV

JESTVUJÚCE NOSNÉ KONŠTRUKCIE (ŽELEZOBETÓN, PLNÁ PÁLENÁ TEHLA)

NENOSNÉ DELIACE PRIEČKY (PLNÁ PÁLENÁ TEHLA)

POZNÁMKA

- STAVEBNÉ KONŠTRUKCIE SÚ KRESLENÉ A KÓTOVANÉ S OMIETKAMI
- SKLADBY STAVEBNÝCH KONŠTRUKCIÍ VIĎ. TECHNICKÁ SPRÁVA
- SONDY KONŠTRUKCIÍ NEBOLI REALIZOVANÉ, PRETO SKLADBY KONŠTRUKCIÍ SÚ ZOBRAZENÉ LEN AKO PREDPOKLADANÉ KONŠTRUKCIE
- ZÁKLADY A SKLADBY PODLÁH A STRIECH SÚ KRESLENÉ PREDPOKLADOM

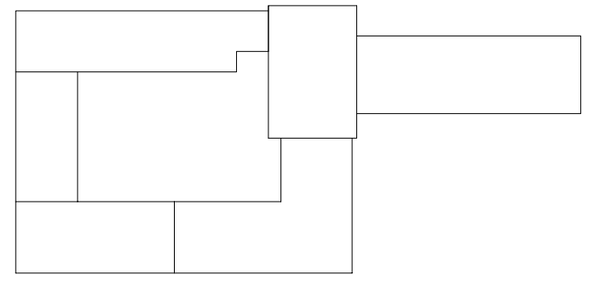

GP ING. ARCH. ĽUBOMÍR POCHABA - AD ŠTÚDIO
NA STRELNICI 24 , NITRIANSKE HRNČIAROVCE, 951 01
INVESTOR KÚPELE SLIAČ, A.S. , SLIAČ 962 31
MIESTO STAVBY OBEC SLIAČ, K.Ú. RYBÁRE, P.Č. 476

AD STUDIO
NA STRELNICI 24
NITRIANSKE HRNČIAROVCE
951 01
SLOVENSKÁ REPUBLIKA
mobil: +421 905 633 360 email: ad.studio@orangemail.sk

NÁZOV STAVBY

KÚPELE SLIAČ
- DOKUMENTÁCIA SKUTKOVÉHO STAVU

SADA

ZAKÁZKOVÉ ČÍSLO 2013

ÚČEL ZAMERANIE STAVBY

DÁTUM 02 2021

±0.000 = 368,32 MNM

ZODP. PROJEKTANT ING. JÚLIUS ŽIŠKA

VYPRACOVAL ING. JANKA ŽIŠKOVÁ

STAVEBNÝ OBJEKT SO 101 KH PALACE

DSO

OBSAH PRÍLOHY

PÔDORYS 4.N.P.

FORMÁT 6 x A4

MIERKA 1:100

ČÍSLO PRÍLOHY

101.SK-08