


POHĽAD VÝCHODNÝ

- LEGENDA POVRCHOVÝCH ÚPRAV**
- SOKEĽ - VONKAŠIA OMIETKA HRUBOZRNÁ, ODTIEŇ SIVÝ
 - FASÁDA, RÍMSA - VONKAŠIA OMIETKA HLADKÁ A STREŠNOMERNÁ, ODTIEŇ BIELY
 - STREŠNÁ KRYTINA - POZINKOVANÝ PLECH S DVOJTOU STOLATOU PRAŽKOU, ODTIEŇ ZELENÝ, SIVÝ
 - VÝPLNE OTVOROV - OKNÁ A ZASKLENÉ STĚNY PREČIERNÉ, ODTIEŇ BIELY
 - OKNÁ A ZASKLENÉ STĚNY PREČIERNÉ, ODTIEŇ BIELY
 - VÝPLADY, OKNÁ A ZASKLENÉ STĚNY V PÁSAŽI DREVENÉ, ODTIEŇ HNEDÝ
 - ZAMŇONČNÉ VÝROBKY - ZABRADIA, MREŽE MATER, ODTIEŇ BIELY, TMAVÝ ČERVENÝ, HNEDÝ
 - KLIMATIZAČNÉ VÝROBKY - ZLAVY, ZVODY, MREŽE MATER, ODTIEŇ BIELY, TMAVÝ ČERVENÝ, HNEDÝ
 - OPLECHOVANIE PARIETOV, ATIK, POZINKOVANÝ PLECH
 - ODTIEŇ SIVÝ, TMAVÝ ČERVENÝ, HNEDÝ

- LEGENDA MATERIÁLOV**
- ŽESTVULOCE NOSNÉ KONŠTRUKCIE (ŽELEZOBETÓN, PLYNÁ PÁLENA, TEHLA)
 - NENOSNÉ DELIČNÉ PŘECHY (PLYNÁ PÁLENA, TEHLA)

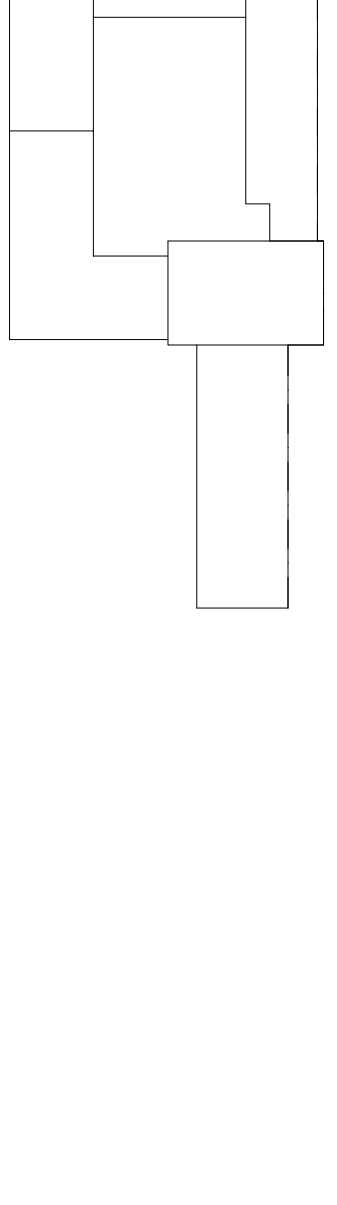

GP	ING. ARCH. LUDOVÍK POCHÁNYA - A&D STUDIO
INVESTOR	NA STREŠNÍ 24, NITRANSKÉ HRADIČOVCE, 951 01
INVESTOR	KUPELE SLIAČ, A.S. - SLIAČ 952 31
MESTO STAVBY	952 31, KÚP. PRÍR. P. 2, 278
NÁZOV STAVBY	ZNAČKOVÉ ČÍSLO
2013	2013
UČEŇSKÉ STAVBY	UČEŇSKÉ STAVBY
DATUM	02.2021

- DOKUMENTÁCIA SKUTKOVÉHO STAVU

BAĎA

10.0000 = 365,32 MNM	
ZODP. PROJEKTANT ING. JUDITA ŽILKOVÁ	
VYPRACOVANÉ ING. JUDITA ŽILKOVÁ	
STAVEBNÝ OBJEKT SO 101 KH PALACE	
MIERKA 1:100	
OBŠAH PRÍLOHY	
POHĽAD VÝCHODNÝ	101.SK-16