



- LEGENDA POVRCHOVÝCH ÚPRAV
- SOKEĽ - VONKAJŠIA OMIETKA HRUBOZERNÁ, ODTIEŇ SIVÝ
 - FASÁDA, RÍMSA - VONKAJŠIA OMIETKA HLADKÁ A STREDNOZERNÁ, ODTIEŇ BIELY
 - STREŠNÁ KRYTINA - POZINKOVANÝ PLECH S DVOJITOU STOLATOU DRAŽKOU ODTIEŇ ZELENÝ, SIVÝ
 - VYPLNE OTVOROV - OKNÁ A ZASKLENÉ STENY PLASTOVÉ, ODTIEŇ BIELY
 - OKNÁ A ZASKLENÉ STENY DREVENÉ, ODTIEŇ BIELY
 - VÝKLADY, OKNÁ A ZASKLENÉ STENY V PASÁŽI DREVENÉ, ODTIEŇ HNEDÝ
 - ZAMŇONICKÉ VÝROBKY - ZABRADLÁ, MREŽE NÁTER, ODTIEŇ BIELY, TMAVÝ ČERVENÝ, HNEDÝ
 - KLAMPIARSKÉ VÝROBKY - ŽLIABY, ZVODY, MEDENÝ PLECH
 - OPLECHOVANIE PARAPETOV, ATÍK POZINKOVANÝ PLECH,
 - ODTIEŇ SIVÝ, TMAVÝ ČERVENÝ, HNEDÝ

- LEGENDA MATERIÁLOV
- JESTVUJÚCE NOSNÉ KONŠTRUKCIE (ŽELEZOBETÓN, PLNÁ PALENÁ TEHLA)
 - NENOSNÉ DEĽUJACE PRIECHKY (PLNÁ PALENÁ TEHLA)

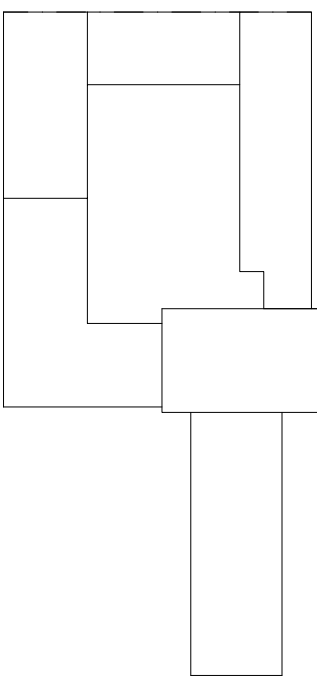

| | |
|------------------|---|
| GP | ING. ARCH. LUBOMÍR POCHABA - AD ŠTÚDIO |
| NA STREŠNICA 24 | NA STREŠNICA 24 , NITRIANSKE HERNČIAROVCE, 951 01 |
| INVESTOR | KÚPELE SLIAČ, A.S. , SLIAČ 962 31 |
| MIEŠTO STAVBY | OBEČ SLIAČ, K.Ú. PYSÁBE, P.Č. 476 |
| NAZOV STAVBY | ZAKÁZKOVÉ ČÍSLO |
| 2013 | 2013 |
| ÚDEL | ÚDEL |
| ZAMERANIE STAVBY | ZAMERANIE STAVBY |
| DÁTUM | DÁTUM |

SADA

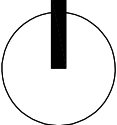

±0.000 = 368,32 MNM

ZODP. PROJEKTANT ING. JÚLIUS ŽIŠKA
VYPRACOVAL ING. JANKA ŽIŠKOVÁ

STAVEBNÝ OBJEKT SO 101 KH PALACE

DSO

FORMÁT 5 X A4

MIERKA 1:100

OBSAH PRÍLOHY

POHĽAD SEVERNÝ

101.SK-19