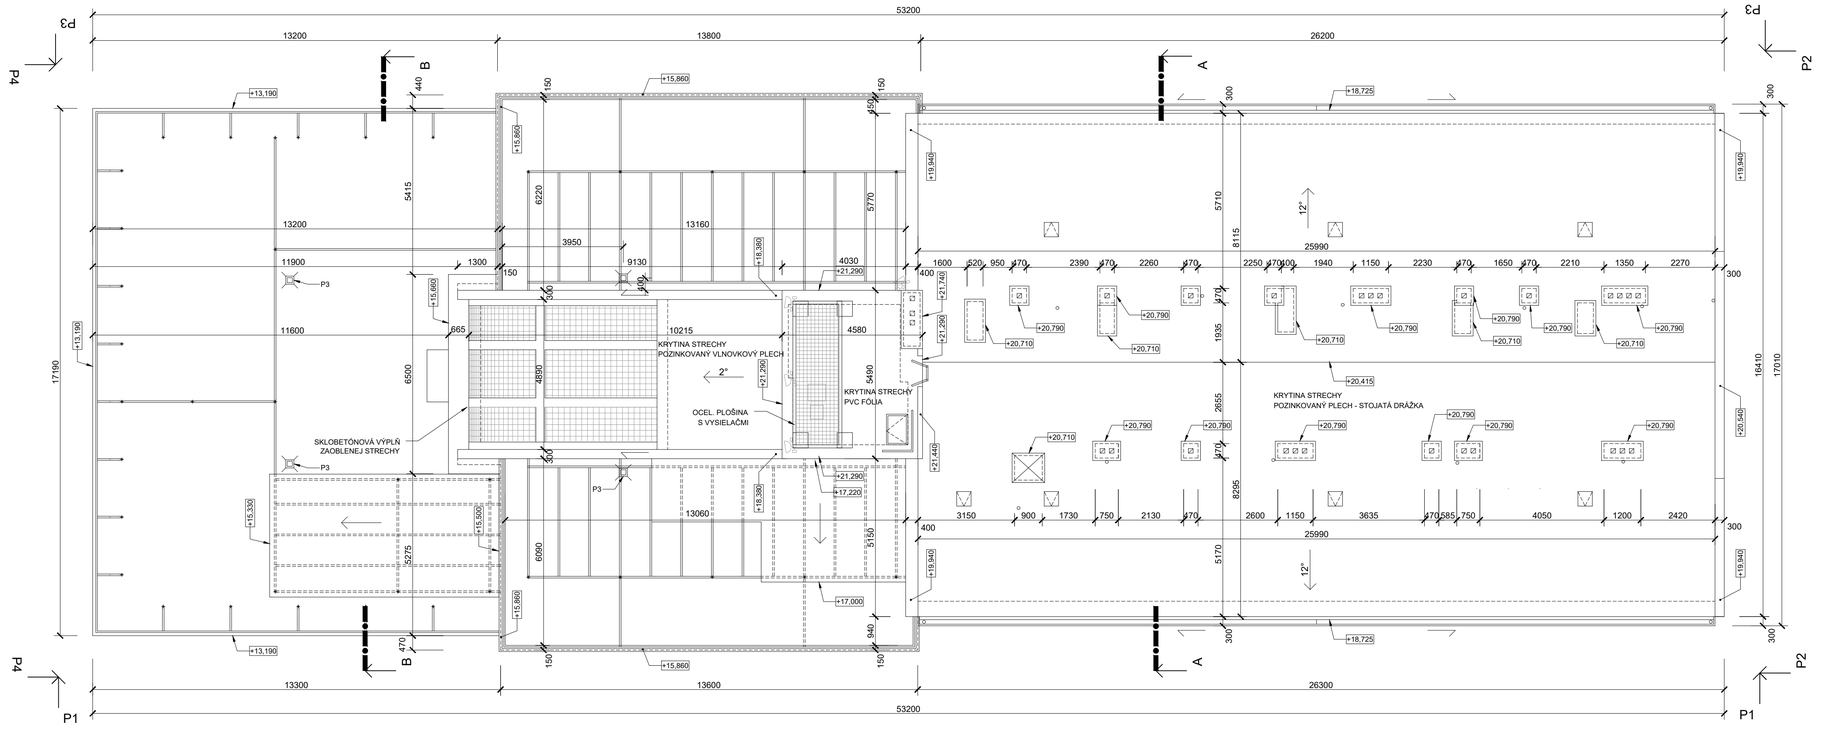

POZNÁMKY

-STAVEBNÉ KONŠTRUKCIE SÚ KRESLENÉ A KÓTOVANÉ S OMIETKAMI
-ZÁKLADY A SKLADBY PODLÁH A STRECH SÚ KRESLENÉ PREDPOKLADOM
-SKLADBY STAVEBNÝCH KONŠTRUKCII VŠ TECHNICKÁ SPRÁVA
-SONDY KONŠTRUKCII NEBOLI REALIZOVANÉ, PRETO SKLADBY KONŠTRUKCII SÚ ZOBRAZENÉ LEN AKO PREDPOKLADANÉ KONŠTRUKCIE

P3 - POLOHA SREŠNEJ VPUSTI JE URČENÁ ODHADOM, PRETOŽE VIZUÁLNE JU NEBOLO MOŽNÉ URČIŤ

GP	ING. ARCH. ĽUBOMÍR POCHABA - AD ŠTÚDIO
	NA STRELNICI 24 , NITRIANSKE HRNČIAROVCE, 951 01
INVESTOR	KÚPELE SLIAČ, a.s. , SLIAČ 962 31
MIESTO STAVBY	OBEC SLIAČ, SÚBOR PARCIEL V K.Ú. RYBÁRE, V ZOSTAVE- VID TECHNICKÁ SPRÁVA

AD STUDIO
NA STRELNICI 24
NITRIANSKE HRNČIAROVCE
951 01
SLOVENSKÁ REPUBLIKA
mobil: +421 905 633 360 email: ad.studio@orangemail.sk

NÁZOV STAVBY

KÚPELE SLIAČ
- DOKUMENTÁCIA SKUTKOVÉHO STAVU

SADA

±0.000 = 368,85 MNM

ZODP. PROJEKTANT	ING. MILAN KONIAR
VYPRACOVAL	ING. LUKÁŠ MRVÁN
STAVEBNÝ OBJEKT	SO 103 DKL SLOVENSKO
DSO	

OBSAH PRÍLOHY

PÔDORYS STRECHY

ZAKÁZKOVÉ ČÍSLO 2013
ÚČEL ZAMERANIE STAVBY
DÁTUM 01 2021

FORMÁT	4 x A4
MIERKA	1:100

ČÍSLO PRÍLOHY

103.SK-09