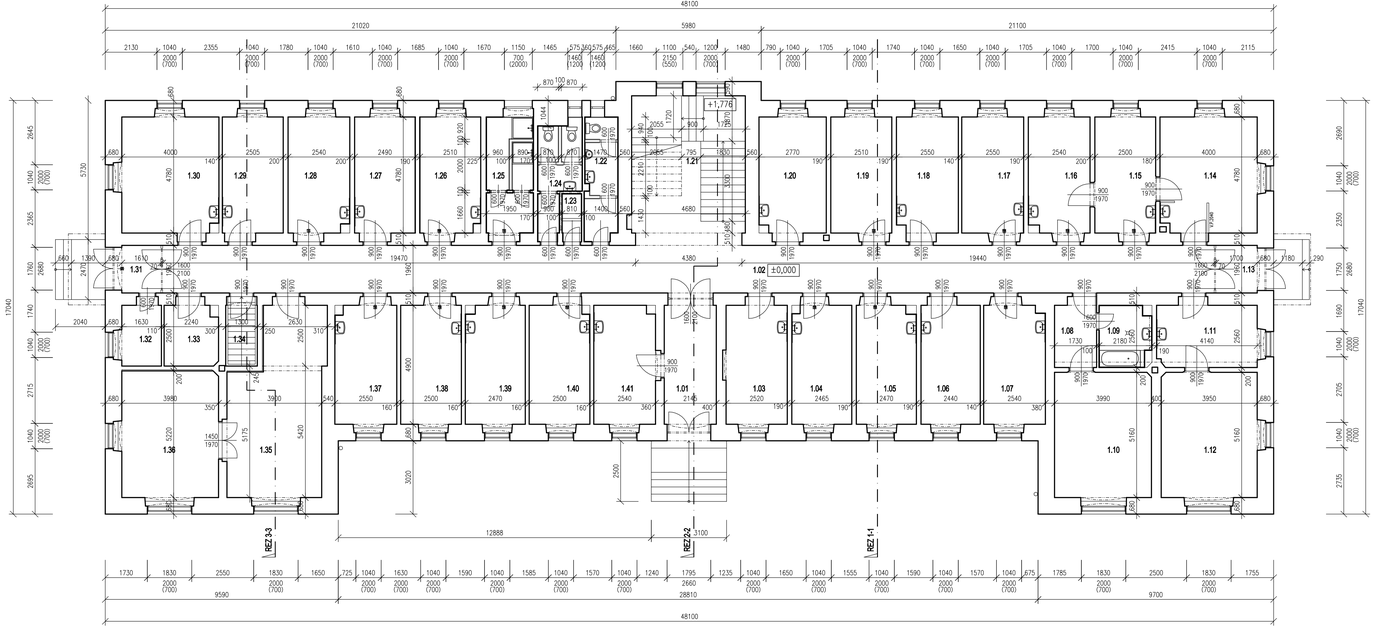

LEGENDA MIESTNOSTÍ

NÁZOV MIESTNOSTÍ	(m²)	PODLAHA	STENY	STROP
1.01 ZÁDVERIE	11,52	PVC POVLAK KOBERCOVÝ POVLAK	VCP OMIETKA+MALBA	VCP OMIETKA+MALBA
1.02 CHODBA	84,85	KOBERCOVÝ POVLAK	VCP OMIETKA+MALBA	DREVENÝ PODHLAD
1.03 IZBA	12,35	KERAMICKÁ DLAŽBA	VCP OMIETKA+MALBA KERAMICKÝ OBKLAD	DREVENÝ PODHLAD
1.04 IZBA	11,96	KOBERCOVÝ POVLAK	VCP OMIETKA+MALBA KERAMICKÝ OBKLAD	DREVENÝ PODHLAD
1.05 IZBA	11,94	KOBERCOVÝ POVLAK	VCP OMIETKA+MALBA KERAMICKÝ OBKLAD	DREVENÝ PODHLAD
1.06 IZBA	11,96	PVC POVLAK KOBERCOVÝ POVLAK	VCP OMIETKA+MALBA KERAMICKÝ OBKLAD	DREVENÝ PODHLAD
1.07 IZBA	12,31	KOBERCOVÝ POVLAK	VCP OMIETKA+MALBA KERAMICKÝ OBKLAD	DREVENÝ PODHLAD
1.08 PREDSIEŇ	4,43	PVC POVLAK KOBERCOVÝ POVLAK	VCP OMIETKA+MALBA	VCP OMIETKA+MALBA
1.09 KÚPEĽŇA	5,21	KERAMICKÁ DLAŽBA	VCP OMIETKA+MALBA KERAMICKÝ OBKLAD	VCP OMIETKA+MALBA
1.10 IZBA	20,57	KOBERCOVÝ POVLAK	VCP OMIETKA+MALBA	DREVENÝ PODHLAD
1.11 PREDSIEŇ	10,51	KOBERCOVÝ POVLAK	VCP OMIETKA+MALBA KERAMICKÝ OBKLAD	VCP OMIETKA+MALBA
1.12 IZBA	20,36	KOBERCOVÝ POVLAK	VCP OMIETKA+MALBA	DREVENÝ PODHLAD
1.13 ZÁDVERIE	3,88	PVC POVLAK	VCP OMIETKA+MALBA	VCP OMIETKA+MALBA
1.14 KANCELÁRIA	18,90	KOBERCOVÝ POVLAK	VCP OMIETKA+MALBA KERAMICKÝ OBKLAD	DREVENÝ PODHLAD
1.15 KANCELÁRIA	11,95	KOBERCOVÝ POVLAK	VCP OMIETKA+MALBA OLEJOVÝ NÁTER, KER. OBKLAD	DREVENÝ PODHLAD
1.16 KANCELÁRIA	11,93	PVC POVLAK KOBERCOVÝ POVLAK	VCP OMIETKA+MALBA KERAMICKÝ OBKLAD	DREVENÝ PODHLAD
1.17 IZBA	12,19	PVC POVLAK KOBERCOVÝ POVLAK	VCP OMIETKA+MALBA KERAMICKÝ OBKLAD	DREVENÝ PODHLAD
1.18 IZBA	12,06	PVC POVLAK KOBERCOVÝ POVLAK	VCP OMIETKA+MALBA KERAMICKÝ OBKLAD	DREVENÝ PODHLAD
1.19 IZBA	12,00	KOBERCOVÝ POVLAK	VCP OMIETKA+MALBA KERAMICKÝ OBKLAD	DREVENÝ PODHLAD
1.20 IZBA	13,11	KOBERCOVÝ POVLAK	VCP OMIETKA+MALBA KERAMICKÝ OBKLAD	DREVENÝ PODHLAD
1.21 SCHODISKOVÝ PRIESTOR	28,68	PVC A KVBERC. POVLAK, KAMENNÝ OBKLAD STUPŇOV	VCP OMIETKA+MALBA	VCP OMIETKA+MALBA
1.22 WC MUŽI	6,73	KERAMICKÁ DLAŽBA	VCP OMIETKA+MALBA KERAMICKÝ OBKLAD	VCP OMIETKA+MALBA
1.23 SKLAD	1,59	KERAMICKÁ DLAŽBA	VCP OMIETKA+MALBA KERAMICKÝ OBKLAD	VCP OMIETKA+MALBA
1.24 WC ŽENY	6,78	KERAMICKÁ DLAŽBA	VCP OMIETKA+MALBA KERAMICKÝ OBKLAD	VCP OMIETKA+MALBA
1.25 UMÝVÁREŇ	9,42	KERAMICKÁ DLAŽBA	VCP OMIETKA+MALBA KERAMICKÝ OBKLAD	VCP OMIETKA+MALBA
1.26 IZBA	11,83	PVC POVLAK	VCP OMIETKA+MALBA KERAMICKÝ OBKLAD	DREVENÝ PODHLAD
1.27 IZBA	11,95	KOBERCOVÝ POVLAK	VCP OMIETKA+MALBA KERAMICKÝ OBKLAD	DREVENÝ PODHLAD
1.28 IZBA	12,00	KOBERCOVÝ POVLAK	VCP OMIETKA+MALBA KERAMICKÝ OBKLAD	DREVENÝ PODHLAD
1.29 IZBA	11,97	KOBERCOVÝ POVLAK	VCP OMIETKA+MALBA KERAMICKÝ OBKLAD	DREVENÝ PODHLAD
1.30 IZBA	18,97	KOBERCOVÝ POVLAK	VCP OMIETKA+MALBA KERAMICKÝ OBKLAD	DREVENÝ PODHLAD
1.31 ZÁDVERIE	3,71	PVC POVLAK KOBERCOVÝ POVLAK	VCP OMIETKA+MALBA	VCP OMIETKA+MALBA
1.32 SKLAD	4,08	KERAMICKÁ DLAŽBA	VCP OMIETKA+MALBA KERAMICKÝ OBKLAD	VCP OMIETKA+MALBA
1.33 SKLAD	5,41	KERAMICKÁ DLAŽBA	VCP OMIETKA+MALBA KERAMICKÝ OBKLAD	VCP OMIETKA+MALBA
1.34 SCHODISKOVÝ PRIESTOR	3,70	–	VCP OMIETKA+MALBA	VCP OMIETKA+MALBA
1.35 ZASADAČKA	27,36	KOBERCOVÝ POVLAK	VCP OMIETKA+MALBA DREVENÝ OBKLAD	VCP OMIETKA+MALBA
1.36 ZASADAČKA	20,75	KOBERCOVÝ POVLAK	VCP OMIETKA+MALBA DREVENÝ OBKLAD	VCP OMIETKA+MALBA

LEGENDA MIESTNOSTÍ

NÁZOV MIESTNOSTÍ	(m²)	PODLAHA	STENY	STROP
1.37 IZBA	12,36	KOBERCOVÝ POVLAK	VCP OMIETKA+MALBA KERAMICKÝ OBKLAD	DREVENÝ PODHLAD
1.38 IZBA	12,25	KOBERCOVÝ POVLAK	VCP OMIETKA+MALBA KERAMICKÝ OBKLAD	DREVENÝ PODHLAD
1.39 IZBA	11,96	KOBERCOVÝ POVLAK	VCP OMIETKA+MALBA KERAMICKÝ OBKLAD	DREVENÝ PODHLAD
1.40 IZBA	11,13	KOBERCOVÝ POVLAK	VCP OMIETKA+MALBA KERAMICKÝ OBKLAD	DREVENÝ PODHLAD
1.41 KANCELÁRIA	12,31	PVC POVLAK KOBERCOVÝ POVLAK	VCP OMIETKA+MALBA	DREVENÝ PODHLAD

LEGENDA MATERIÁLOV

– JESTVUJÚCE NOSNÉ KONŠTRUKCIE

– JESTVUJÚCE NENOSNÉ DELIACE PRIEČKY

GP ING. ARCH. ĽUBOMÍR PODHABA - AD ŠTÚDIO
NA STRELNICI 24 , NITRIANSKE HRNČIARSKE, 951 01
INVESTOR KÚPELE SLIAČ, A.S. , SLIAČ 962 31
MIESTO STAVBY OBEC SLIAČ, K.Ú. RYBÁRE, P.Č. 476

NÁZOV STAVBY

KÚPELE SLIAČ
- DOKUMENTÁCIA SKUTKOVÉHO STAVU

AD STUDIO
NA STRELNICI 24
NITRIANSKE HRNČIARSKE
951 01
SLOVENSKÁ REPUBLIKA
mobil: +421 905 633 565 email: ad.studio@orangemail.sk

ZAKÁZKOVÉ ČÍSLO 2013

ÚČEL ZAMERANIE STAVBY

DÁTUM 02 2021

SADA

±0,000 = 373,30 M N.M.

ZODP. PROJEKTANT ING. EUGEN KMEŤ

VYPRACOVAL ING. EUGEN KMEŤ

STAVEBNÝ OBJEKT SO 104 LD POĽANA

OBJ

OBSAH PRÍLOHY

PÔDORYS 1.N.P.

FORMÁT 5 x A4

MIERKA 1 : 100

ČÍSLO PRÍLOHY 104.SK-04