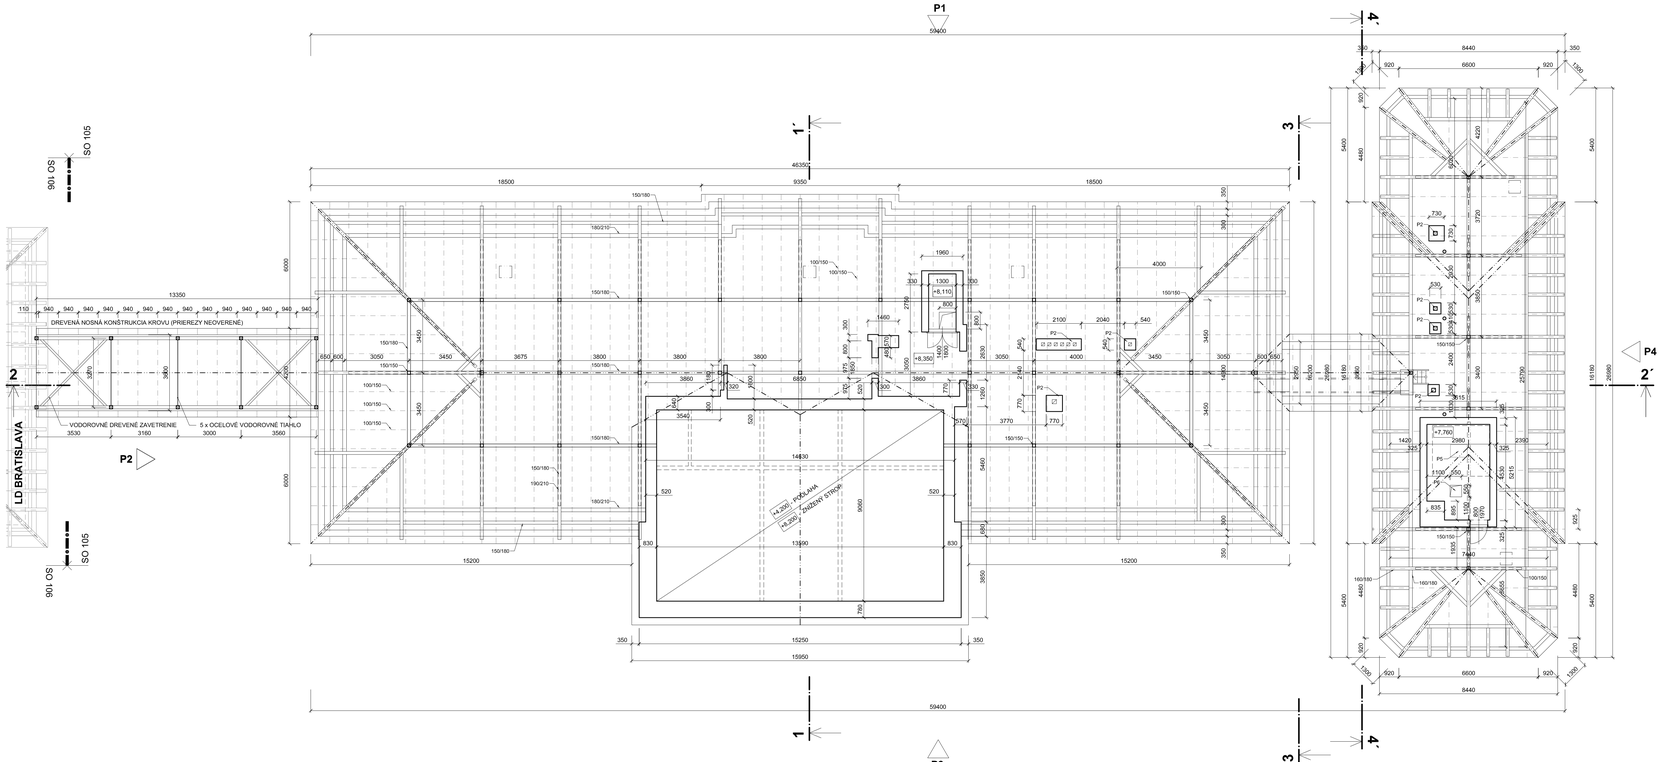

LEGENDA MATERIÁLOV

- JESTVUJÚCE NOSNÉ KONŠTRUKCIE PREVEDENÉ Z PLNÝCH PÁLENÝCH TEHÁL.
- NENOSNÉ DELIACE PRIEČKY PREVEDENÉ Z TEHÁL PLNÝCH PÁLENÝCH A TEHÁL DIERAVANÝCH PÁLENÝCH
- ZELEZOBETÓNOVÉ KONŠTRUKCIE NOSNÉ – SCHODISKOVÉ RAMENÁ, PODESTY A STROPY POD HYGIENICKÝMI PRIESTORMI
- ZAMUROVANÝ OTVORY – ZMEŠANÉ MURIVO

P1 – PRIESTOR NEBOL ZAMERANÝ Z DÔVODU UZAVRETIA
P2 – MURIVOVÉ KÓNRY SÚ NEFUNKČNÉ, UKONČENÉ PÓD STRECHOU V PODKROVNOM PRIESTORE
P3 – KONŠTRUKCIA STRECHY NEOVERENÁ, NEPRÍSTUPNÁ
P4 – OCEĽOVÁ STREŠNÁ LAVKA S OCEĽOVÝM JEDNOSTRANNÝM ZÁBRADLÍM. LÁVKA PREPÁJA PODKROVNÝM PRIESTOR LD DETVA S LD NATÁLIA, VSTUP CEZ VIKIERE
P5 – TECHNOLÓGIA VÝŤAHU
P6 – VÝLEZ DO STRÚCHY + OCEĽOVÝ REBRÍK S OCHRANNÝM KOŠOM

GP	ING. ARCH. ĽUBOMÍR POCHABA - AD ŠTÚDIO
	NA STRELNICI 24 , NITRIANSKE HRNČIAROVCE, 951 01
INVESTOR	KÚPELE SLIAČ, A.S., SLIAČ 962 31
MIESTO STAVBY	OBEC SLIAČ, SÚBOR PARCIEL V K.Ú. RYBÁRE, V ZOSTAVE: VID TECHNICKÁ SPRÁVA

NÁZOV STAVBY

KÚPELE SLIAČ
- DOKUMENTÁCIA SKUTKOVÉHO STAVU

SADA

AD STUDIO
NA STRELNICI 24
NITRIANSKE HRNČIAROVCE
951 01
SLOVENSKÁ REPUBLIKA
mob.+421903 515 181 mail: ad.studio@zoznam.sk

ZÁKAZKOVÉ ČÍSLO 2013

ÚČEL ZAMERANIE STAVBY

DÁTUM 01 2021

±0.000 = 373,20 MNM

ZODP. PROJEKTANT	ING. MILAN KONIAR
VYPRACOVAL	ING. ZUZANA DRINKOVÁ
STAVEBNÝ OBJEKT	SO 105 LD DETVA + LD NATÁLIA
DSO	
OBSAH PRÍLOHY	PÔDORYS KROVU

FORMÁT 12 x A4

MIERKA 1 : 100

ČÍSLO PRÍLOHY 105.SK-06