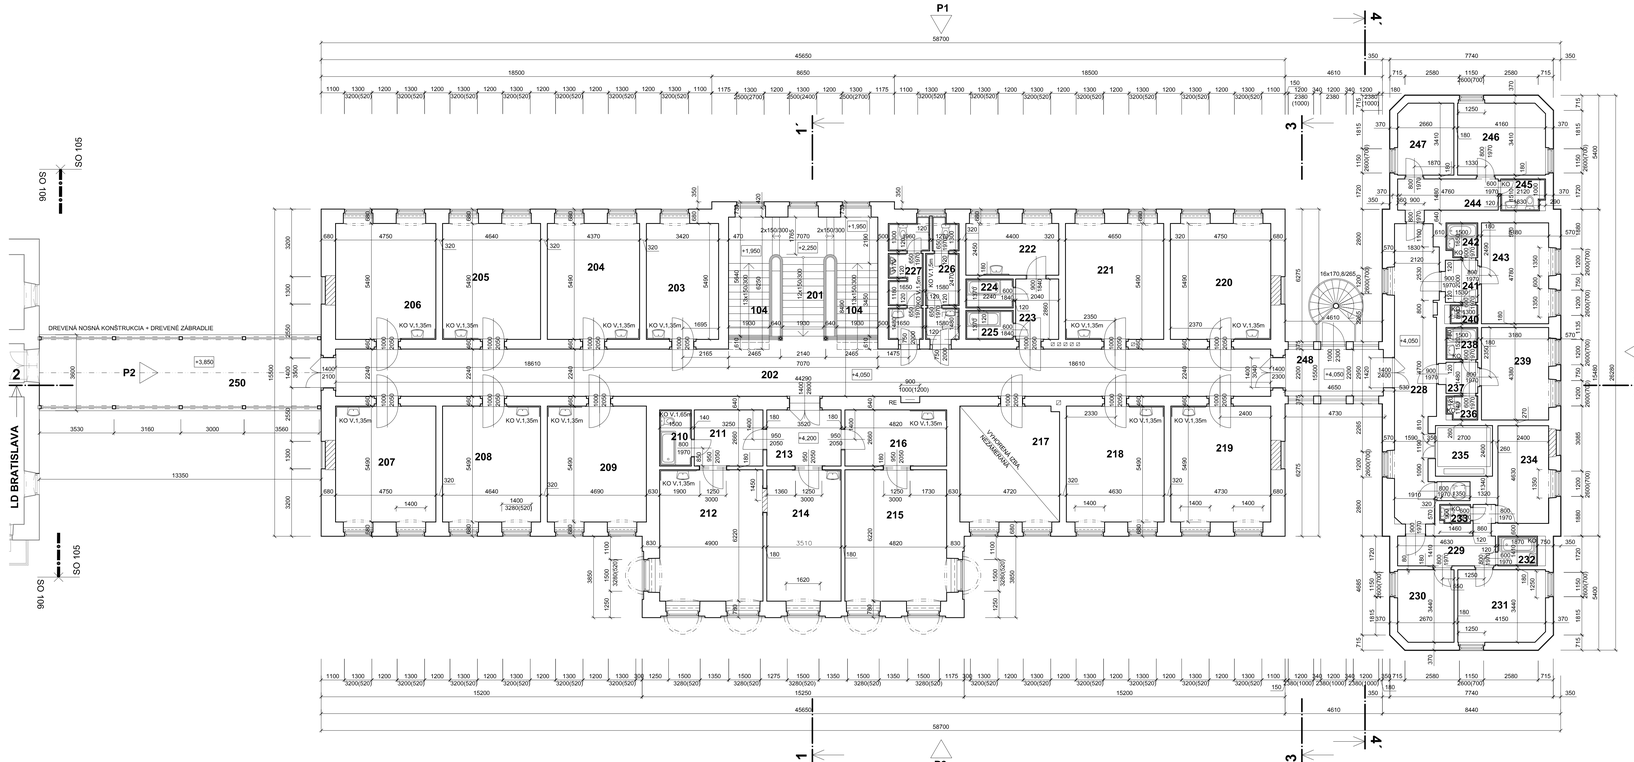

LEGENDA MIESTNOSTÍ Z.N.P.

NÁZOV MIESTNOSTI	PLOCHA (m²)	PODLAHA	STENY	STROP
201 SCHODISKO A PODESTY	22,99	PS1 LINOLEUM	VÁPENNÁ OMIETKA	VÁPENNÁ OMIETKA
202 HLAVNÁ CHODBA	103,52	PS1 LINOLEUM	VÁPENNÁ OMIETKA, OLEJOVÝ NÁTER	VÁPENNÁ OMIETKA
203 IZBA	18,78	PS4 DREVENÉ VLYSY + KOBEREC	VÁPENNÁ OMIETKA	VÁPENNÁ OMIETKA
204 IZBA	23,99	PS4 DREVENÉ VLYSY + KOBEREC	VÁPENNÁ OMIETKA	VÁPENNÁ OMIETKA
205 IZBA	25,48	PS4 DREVENÉ VLYSY + KOBEREC	VÁPENNÁ OMIETKA	VÁPENNÁ OMIETKA
206 IZBA	26,08	PS4 DREVENÉ VLYSY + KOBEREC	VÁPENNÁ OMIETKA	VÁPENNÁ OMIETKA
207 IZBA	26,08	PS4 DREVENÉ VLYSY + KOBEREC	VÁPENNÁ OMIETKA	VÁPENNÁ OMIETKA
208 IZBA	25,47	PS4 DREVENÉ VLYSY + KOBEREC	VÁPENNÁ OMIETKA	VÁPENNÁ OMIETKA
209 IZBA	25,75	PS4 DREVENÉ VLYSY + KOBEREC	VÁPENNÁ OMIETKA	VÁPENNÁ OMIETKA
210 KÚPEĽŇA + WC	3,99	PO1 KERAMICKÁ DLAŽBA	VÁPENNÁ OMIETKA	ZNÍŽENÝ STROP - PODHĽAD
211 PREDSIEŇ	8,65	PS4 DREVENÉ VLYSY + KOBEREC	VÁPENNÁ OMIETKA	ZNÍŽENÝ STROP - PODHĽAD
212 IZBA	30,43	PS4 DREVENÉ VLYSY + KOBEREC	VÁPENNÁ OMIETKA	ZNÍŽENÝ STROP - PODHĽAD
213 CHODBA	9,36	PS4 DREVENÉ VLYSY + KOBEREC	VÁPENNÁ OMIETKA	ZNÍŽENÝ STROP - PODHĽAD
214 IZBA	21,89	PS4 DREVENÉ VLYSY + KOBEREC	VÁPENNÁ OMIETKA	ZNÍŽENÝ STROP - PODHĽAD
215 IZBA	29,97	PS4 DREVENÉ VLYSY + KOBEREC	VÁPENNÁ OMIETKA	ZNÍŽENÝ STROP - PODHĽAD
216 PREDSIEŇ	12,82	PS4 DREVENÉ VLYSY + KOBEREC	VÁPENNÁ OMIETKA	ZNÍŽENÝ STROP - PODHĽAD
217 IZBA	25,80	VYHORENÉ MIESTNOSTI - NEOMIETAME		
218 IZBA	25,42	PS4 DREVENÉ VLYSY + KOBEREC	VÁPENNÁ OMIETKA	VÁPENNÁ OMIETKA
219 IZBA	20,44	PS4 DREVENÉ VLYSY + KOBEREC	VÁPENNÁ OMIETKA	VÁPENNÁ OMIETKA
220 IZBA	26,08	PS4 DREVENÉ VLYSY + KOBEREC	VÁPENNÁ OMIETKA	VÁPENNÁ OMIETKA
221 IZBA	25,53	PS4 DREVENÉ VLYSY + KOBEREC	VÁPENNÁ OMIETKA	VÁPENNÁ OMIETKA
222 UMÝVÁREŇ	10,78	PS4 DREVENÉ VLYSY + KOBEREC	VÁPENNÁ OMIETKA	VÁPENNÁ OMIETKA
223 PREDSIEŇ	5,83	PS3 LINOLEUM	VÁPENNÁ OMIETKA	VÁPENNÁ OMIETKA
224 KÚPEĽŇA	3,07	PO1 KERAMICKÁ DLAŽBA	VÁPENNÁ OMIETKA + KERAMICKÝ OBKLAD	VÁPENNÁ OMIETKA
225 KÚPEĽŇA	3,07	PO1 KERAMICKÁ DLAŽBA	VÁPENNÁ OMIETKA + KERAMICKÝ OBKLAD	VÁPENNÁ OMIETKA
226 PREDSIEŇ A WC ŽENY	8,14	PO1 KERAMICKÁ DLAŽBA	VÁPENNÁ OMIETKA + KERAMICKÝ OBKLAD	VÁPENNÁ OMIETKA
227 PREDSIEŇ A WC MUŽI	9,17	PO1 KERAMICKÁ DLAŽBA	VÁPENNÁ OMIETKA + KERAMICKÝ OBKLAD	VÁPENNÁ OMIETKA
228 CHODBA	27,25	PS5 KOBEREC	VÁPENNÁ OMIETKA	KONŠTRUKCIA PRE PODHĽAD
229 CHODBA	7,82	PS4 KOBEREC	VÁPENNÁ OMIETKA	VÁPENNÁ OMIETKA
230 IZBA	9,06	PS4 KOBEREC	VÁPENNÁ OMIETKA	VÁPENNÁ OMIETKA
231 IZBA	14,15	PS4 KOBEREC	VÁPENNÁ OMIETKA	VÁPENNÁ OMIETKA
232 KÚPEĽŇA	2,64	PO1 KERAMICKÁ DLAŽBA	VÁPENNÁ OMIETKA + KERAMICKÝ OBKLAD	VÁPENNÁ OMIETKA
233 WC	1,28	PO1 KERAMICKÁ DLAŽBA	VÁPENNÁ OMIETKA + KERAMICKÝ OBKLAD	VÁPENNÁ OMIETKA
234 IZBA	11,11	PS4 KOBEREC	VÁPENNÁ OMIETKA	VÁPENNÁ OMIETKA
235 VÝŤAHOVÁ ŠACHTA	6,48	-	-	-
236 WC	1,63	PO1 KERAMICKÁ DLAŽBA	VÁPENNÁ OMIETKA + KERAMICKÝ OBKLAD	VÁPENNÁ OMIETKA
237 CHODBA	2,25	PS4 KOBEREC	VÁPENNÁ OMIETKA + KERAMICKÝ OBKLAD	VÁPENNÁ OMIETKA
238 KÚPEĽŇA	2,22	PO1 KERAMICKÁ DLAŽBA	VÁPENNÁ OMIETKA + KERAMICKÝ OBKLAD	VÁPENNÁ OMIETKA
239 IZBA	13,93	PS4 KOBEREC	VÁPENNÁ OMIETKA	VÁPENNÁ OMIETKA
240 WC	1,14	PO1 KERAMICKÁ DLAŽBA	VÁPENNÁ OMIETKA + KERAMICKÝ OBKLAD	VÁPENNÁ OMIETKA
241 CHODBA	3,05	PS4 KOBEREC	VÁPENNÁ OMIETKA	VÁPENNÁ OMIETKA
242 KÚPEĽŇA	2,37	PO1 KERAMICKÁ DLAŽBA	VÁPENNÁ OMIETKA + KERAMICKÝ OBKLAD	VÁPENNÁ OMIETKA
243 IZBA	15,20	PS4 KOBEREC	VÁPENNÁ OMIETKA	VÁPENNÁ OMIETKA
244 CHODBA	7,04	PS4 KOBEREC	VÁPENNÁ OMIETKA	VÁPENNÁ OMIETKA
245 KÚPEĽŇA + WC	3,05	PO1 KERAMICKÁ DLAŽBA	VÁPENNÁ OMIETKA + KERAMICKÝ OBKLAD	VÁPENNÁ OMIETKA
246 IZBA	14,06	PS4 KOBEREC	VÁPENNÁ OMIETKA	VÁPENNÁ OMIETKA
247 IZBA	8,95	PS4 KOBEREC	VÁPENNÁ OMIETKA	VÁPENNÁ OMIETKA
248 SPOJOVACIA CHODBA	19,23	PS5 KOBEREC	VÁPENNÁ OMIETKA	VÁPENNÁ OMIETKA
249 UNIKOVÉ SCHODISKO	1,47	OCEĽOVÁ KONŠTRUKCIA + OCHRANNÝ NÁTER	-	-
250 SPOJOVACÍ MOST	4,81	PS3 DOSKOVÁ PODLAHA	-	DREVENÉ PODBITIE
CELKOVÁ ÚŽITKOVÁ PLOCHA	752,49			
PLOCHA BALKÓNOV A TERÁS	0,00			
PODLAŽNÁ PLOCHA	998,08			

LEGENDA MATERIÁLOV

JESTVUJÚCE NOSNÉ KONŠTRUKCIE PREVEDENÉ Z PLNÝCH PÁLENÝCH TEHÁL

NENOSNÉ DELIACE PRIEČKY PREVEDENÉ Z TEHÁL PLNÝCH PÁLENÝCH A TEHLA DIEROVANÝCH PÁLENÝCH

ŽELEZOBETÓNOVÉ KONŠTRUKCIE NOSNÉ - SCHODISKOVÉ RAMENÁ, PODESTY A STROPY POD HYGIENICKÝMI PRIESTORMI

ZAMURovaný otvorný - zmŕšavné murivo

POZNÁMKA

- STAVEBNÉ KONŠTRUKCIE SÚ KRESLENÉ A KÓTOVANÉ S OMIETKAMI
- SKLADBY STAVEBNÝCH KONŠTRUKCIA VID. TECHNICKÁ SPRÁVA

GP ING. ARCH. ĽUBOMÍR POCHABA - AD ŠTÚDIO
NA STRELNICI 24 , NITRIANSKE HRNČIAROVCE, 951 01
INVESTOR KÚPELE SLIAČ, A.S., SLIAČ 962 31
MIESTO STAVBY OBEC SLIAČ, SÚBOR PARCIEL V K.Ú. RYBÁRE, V ZOSTAVE: VID TECHNICKÁ SPRÁVA

NÁZOV STAVBY

KÚPELE SLIAČ
- DOKUMENTÁCIA SKUTKOVÉHO STAVU

SADA

AD STUDIO
NA STRELNICI 24
NITRIANSKE HRNČIAROVCE
951 01
SLOVENSKÁ REPUBLIKA
mob.+421903 501 165 email: ad.studio@zoznam.sk

ZÁKAZKOVÉ ČÍSLO 2013

ÚČEL ZAMERANIE STAVBY

DÁTUM 01 2021

±0.000 = 373,20 MNM

ZODP. PROJEKTANT ING. MILAN KONIAR

VYPRACOVAL ING. ZUZANA DRINKOVÁ

STAVEBNÝ OBJEKT SO 105 LD DETVA + LD NATÁLIA

DSO

OBSAH PRÍLOHY PÔDORYS 2.N.P.

FORMÁT 12 x A4

MIERKA 1 : 100

ČÍSLO PRÍLOHY 105.SK-05