

LEGENDA POVRCHOVÝCH ÚPRAV

- A

Exteriérová stena - zobelená fasáda  
Omliečka vápenná, svetlá okrová farba
- B

Exteriérová stena - sokel  
Omliečka hladká cementová škrabaná, svetlá staroruzová farba
- C

Spodňavád chodník na streche  
Oceľová podlaha + oceľové zábradlie jednostranné
- D

Strešná kýtina  
Pozinkovaný plech so stojatými drážkami
- E

Okná + drevené rolety  
Drevené rámy, hladká číre sklo, biela a tmavohnedá farba
- F

Okná suterénne  
Drevené rámy, hladké číre sklo + oceľové mreže
- G

Vchodové dvere  
Drevené rámy, hladké číre sklo, biela farba
- H

Vchodové suterénne dvere  
Drevené rámy a plné drevené krídla, farba zelená
- I

Vonkajšie vratienkové oceľové schody, zelená farba  
Oceľové zábradlie tyčové, biela farba
- J

Kvetníak - spodná časť betónová s kamenným obkladom,  
horná časť murovaná
- K

Pamätná tabuľa na fasáde
- L

Drevené okienice, tmavohnedá farba, okná zamurované
- M

Klamplarske výrobky

POZNÁMKY

- STAVEBNÉ KONŠTRUKCIE SÚ KRESLENÉ A KOTOVANÉ S OMIETKAMI
  - STAVEBNÉ KONŠTRUKCIE SÚ KRESLENÉ A KOTOVANÉ S OMIETKAMI
  - SKLADBY STAVEBNÝCH KONŠTRUKCIÍ VID TECHNICKÁ SPRÁVA
  - SONDY KONŠTRUKCIÍ NEBOLI REALIZOVANÉ, PRETO SKLADBY
  - KONŠTRUKCIÍ SÚ ZOBRAZENÉ LEN AKO PREDPOKLADANÉ KONŠTRUKCIE
- P1 - PRIESTOR NEBOL ZAMERANÝ Z DOVODU UZAVRETIA  
P2 - MUROVANÉ KOMINY SÚ NEFUNKČNÉ, UKONČENÉ POD STRECHOU V PODKROVNOM PRIESTORE  
P3 - KONŠTRUKCIA STRECHY NEOVERENÁ, NEPRÍSTUPNÁ  
P4 - OCEĽOVÁ STREŠNÁ LÁVKA S OCEĽOVÝM JEDNOSTRANNÝM ZÁBRADLIEM, LÁVKA PREPÁJA PODKROVNÝM PRIESTOROM DETVA S LOMNATÁLIA, VSTUP ČEZ VÝNIERE

GP	ING. ARCH. LUBOMÍR POCHABA - AD ŠTÚDIO
INVESTOR	NA STRELNÍCI 24 , NITRIANSKE HRNČIAROVCE, 951 01
MIESTO STAVBY	KÚPELE SLIAČ, A.S. , SLIAČ 962 31
NÁZOV STAVBY	OBEČ SLIAČ, SÚBOR PARCEL V K.Ú. RYBÁRE, V ZOSTAVE- VID TECHNICKÁ SPRÁVA

KÚPELE SLIAČ  
- DOKUMENTÁCIA SKUTKOVÉHO STAVU

SADA

±0.000 = 373,20 MNM

ZODP. PROJEKTANT ING. MILAN KONIAR

VYPRACOVAL ING. ZUZANA DRINKOVÁ


STAVEBNÝ OBJEKT SO 105 LOM DETVA + LOMNATÁLIA

DSD

OBSAH PRÍLOHY

REZOPOHĽAD 3 - 3´

FORMÁT	3 x A4
MIERKA	1 : 100
ČÍSLO PRÍLOHY	105.SK-10

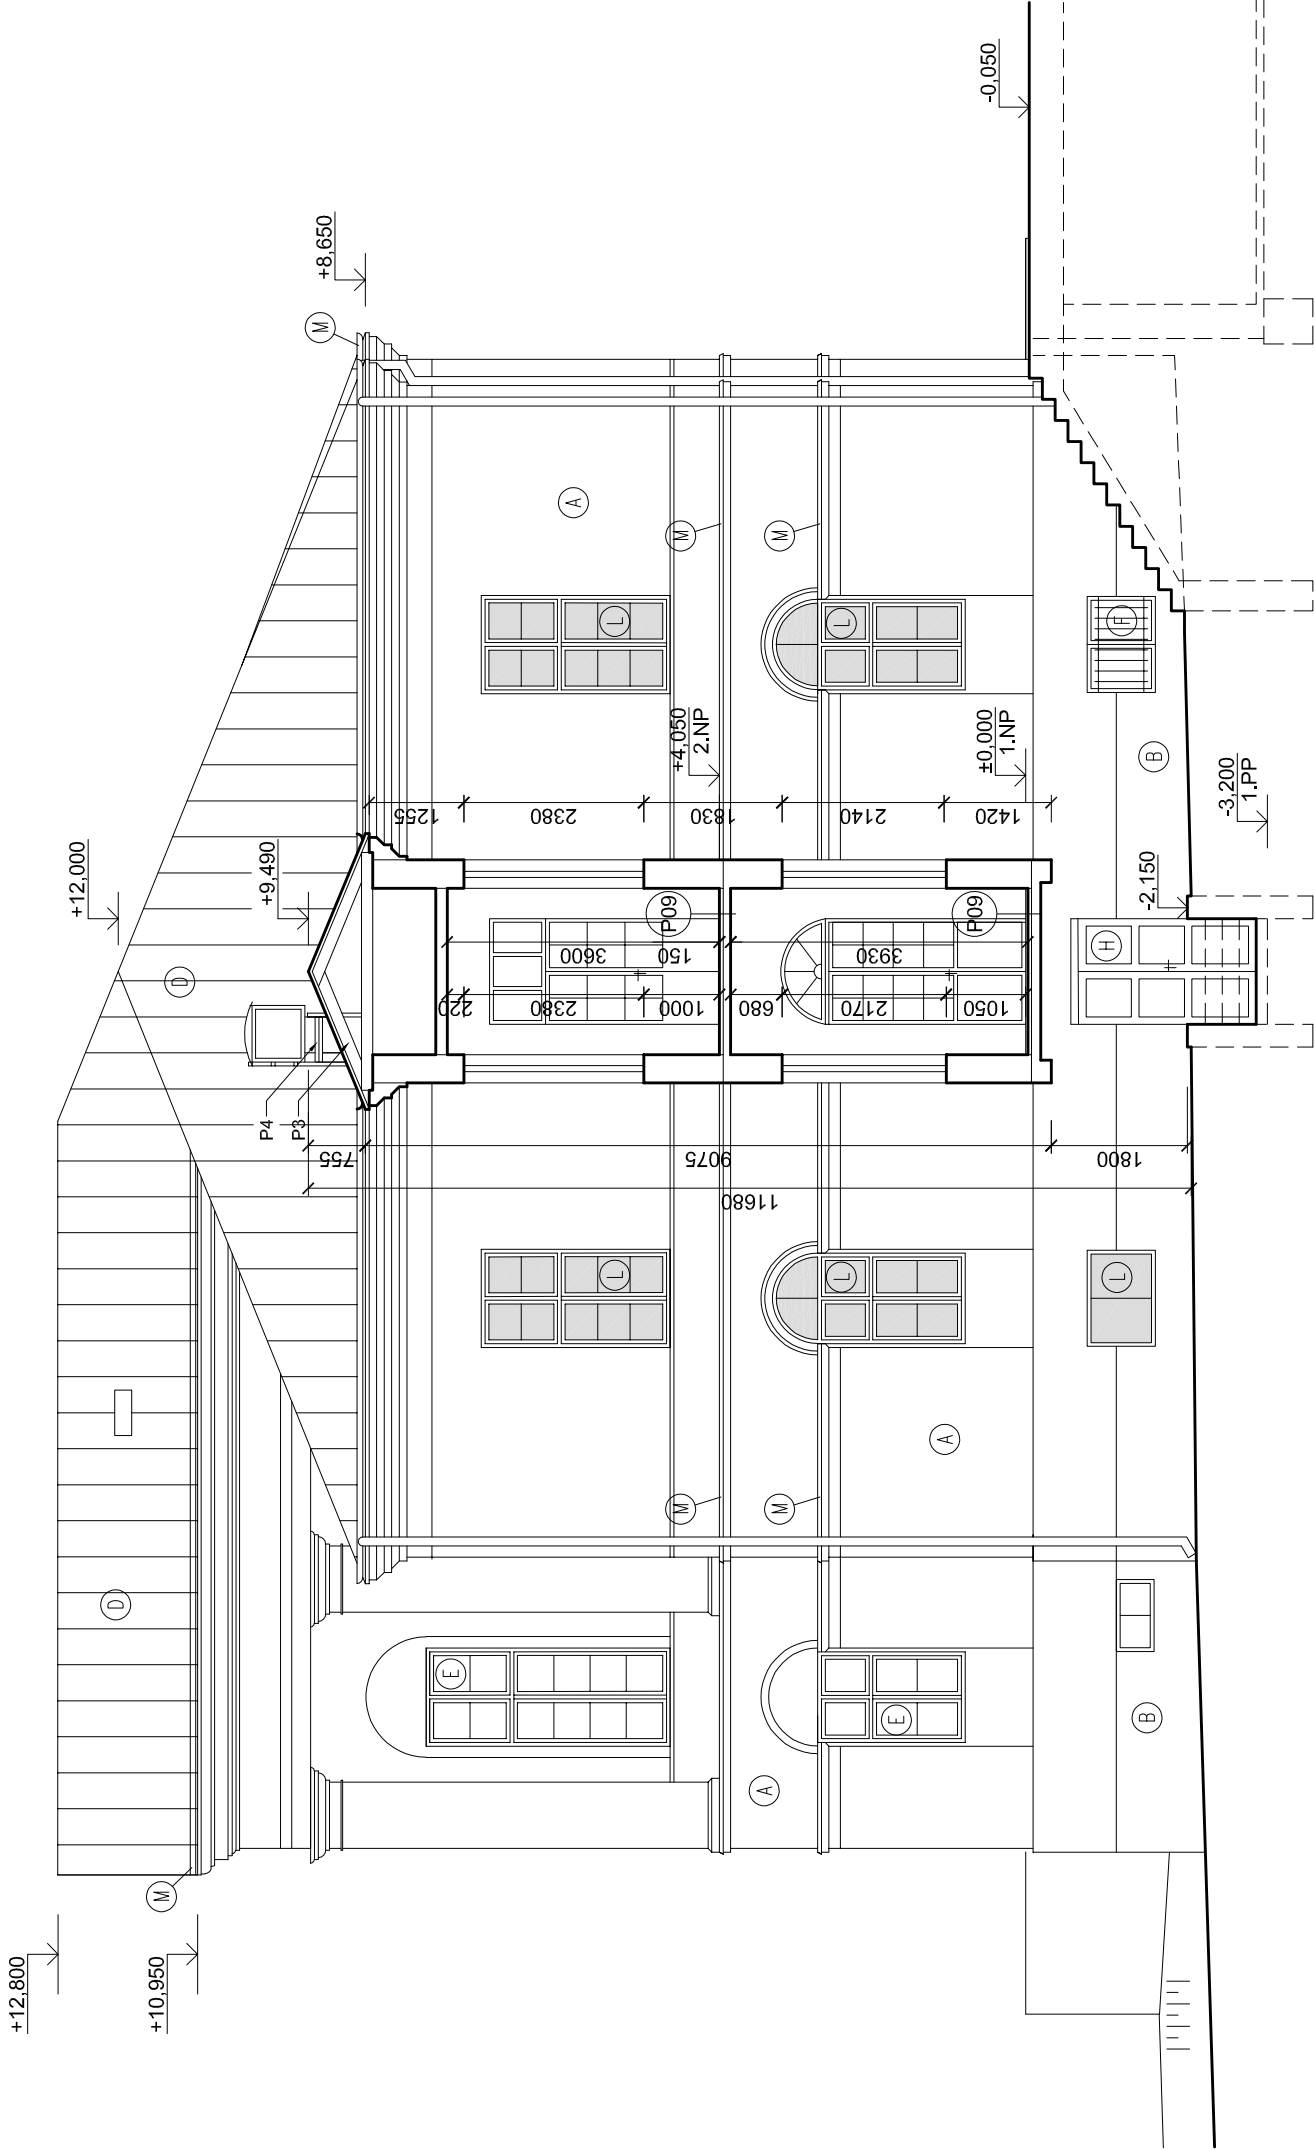

AD

NA STRELNÍCI 24  
NITRIANSKE HRNČIAROVCE  
951 01  
STUDIO SLOVENSÁ REPUBLIKA

mob: +421 905 633 350 email: ad.studio@orange.sk

ZAKÁZKOVÉ ČÍSLO  
2013

ÚČEL  
ZAMERANIE STAVBY

DÁTUM  
01.2021

