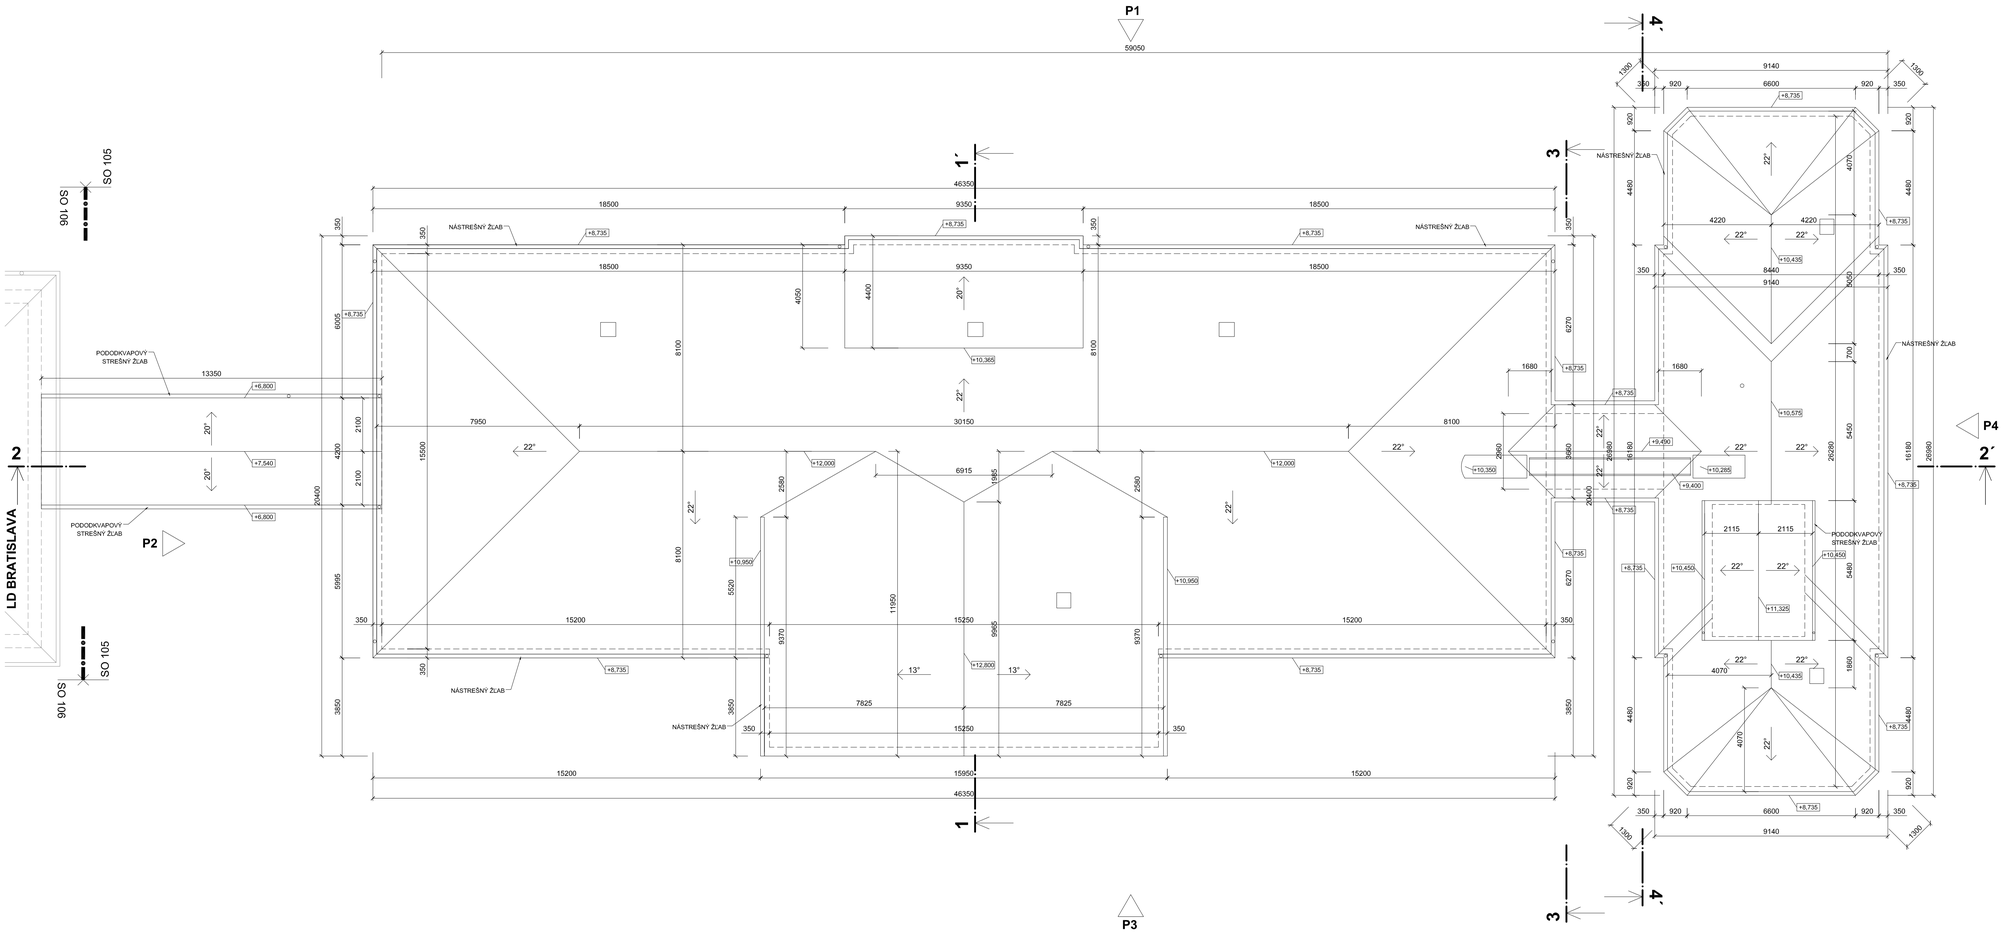

POZNÁMKA

- STAVEBNÉ KONŠTRUKCIE SÚ KRESLENÉ A KÓTOVANÉ S OMIETKAMI
- SKLADBY STAVEBNÝCH KONŠTRUKCIÍ VID. TECHNICKÁ SPRÁVA

GP	ING. ARCH. ĽUBOMÍR PODHABA - AD ŠTÚDIO
	NA STRELNICI 24 , NITRIANSKE HRNČIAROVCE, 951 01
INVESTOR	KÚPELE SLIAČ, A.S. , SLIAČ 962 31
MIESTO STAVBY	OBEC SLIAČ, SÚBOR PARCIEL V K.Ú. RYBÁRE, V ZOSTAVE: VID TECHNICKÁ SPRÁVA

NÁZOV STAVBY

KÚPELE SLIAČ
- DOKUMENTÁCIA SKUTKOVÉHO STAVU

SADA

±0.000 = 373,20 MNM

ZODP. PROJEKTANT	ING. MILAN KONIAR
VYPRACOVAL	ING. ZUZANA DRINKOVÁ
STAVEBNÝ OBJEKT	SO 105 LD DETVA + LD NATÁLIA
DSO	
OBSAH PRÍLOHY	VÝKRES STRECHY

AD STUDIO
NA STRELNICI 24
NITRIANSKE HRNČIAROVCE
951 01
SLOVENSKÁ REPUBLIKA
mobil: +421 905 631 561 email: ad.studio@orangemail.sk

ZÁKAZKOVÉ ČÍSLO
2013

ÚČEL
ZAMERANIE STAVBY

DÁTUM 01 2021

FORMÁT	10 x A4
MIERKA	1 : 100
ČÍSLO PRÍLOHY	105.SK-07