


LEGENDA MIESTNOSTÍ 1.N.P.

NÁZOV MIESTNOSTI	PLOCHA (m²)	PODLAHA	STENY	STROP
101 ZÁDVERIE	4,75	P02 LINOLEUM	VÁPENNO-CEMENTOVÁ OMIETKA	VÁPENNO-CEMENTOVÁ OMIETKA
102 CHODBA	18,73	P02 LINOLEUM	VÁPENNO-CEMENTOVÁ OMIETKA	VÁPENNO-CEMENTOVÁ OMIETKA
103 CHODBA	24,54	P02 LINOLEUM	VÁPENNO-CEMENTOVÁ OMIETKA	VÁPENNO-CEMENTOVÁ OMIETKA
104 IZBA	20,90	P02 LINOLEUM	VÁPENNO-CEMENTOVÁ OMIETKA	VÁPENNO-CEMENTOVÁ OMIETKA
105 IZBA	20,77	P02 LINOLEUM	VÁPENNO-CEMENTOVÁ OMIETKA	VÁPENNO-CEMENTOVÁ OMIETKA
106 IZBA	17,88	P02 LINOLEUM	VÁPENNO-CEMENTOVÁ OMIETKA	VÁPENNO-CEMENTOVÁ OMIETKA
107 IZBA	18,09	P02 LINOLEUM	VÁPENNO-CEMENTOVÁ OMIETKA	VÁPENNO-CEMENTOVÁ OMIETKA
108 IZBA	11,13	P02 LINOLEUM	VÁPENNO-CEMENTOVÁ OMIETKA	VÁPENNO-CEMENTOVÁ OMIETKA
109 SKLAD	6,53	P02 LINOLEUM	VÁPENNO-CEMENTOVÁ OMIETKA	VÁPENNO-CEMENTOVÁ OMIETKA
110 PREDSIEN WC ŽENY	2,91	P01 KERAMICKÁ PODLAHA	VÁPENNO-CEMENTOVÁ OMIETKA	VÁPENNO-CEMENTOVÁ OMIETKA
111 WC ŽENY	5,94	P01 KERAMICKÁ PODLAHA	VÁPENNO-CEMENTOVÁ OMIETKA	VÁPENNO-CEMENTOVÁ OMIETKA
112 WC MUŽI	4,72	P01 KERAMICKÁ PODLAHA	VÁPENNO-CEMENTOVÁ OMIETKA	VÁPENNO-CEMENTOVÁ OMIETKA
113 PREDSIEN WC MUŽI	1,55	P01 KERAMICKÁ PODLAHA	VÁPENNO-CEMENTOVÁ OMIETKA	VÁPENNO-CEMENTOVÁ OMIETKA
114 PREDSIEN	1,74	P01 KERAMICKÁ PODLAHA	VÁPENNO-CEMENTOVÁ OMIETKA	VÁPENNO-CEMENTOVÁ OMIETKA
115 KÚPEĽNÁ	4,24	P01 KERAMICKÁ PODLAHA	VÁPENNO-CEMENTOVÁ OMIETKA	VÁPENNO-CEMENTOVÁ OMIETKA
116 SKLAD POD SCHODISKOM	3,48	P02 LINOLEUM	VÁPENNO-CEMENTOVÁ OMIETKA	VÁPENNO-CEMENTOVÁ OMIETKA
117 SCHODISKO	4,70	P06 LINOLEUM	VÁPENNO-CEMENTOVÁ OMIETKA	VÁPENNO-CEMENTOVÁ OMIETKA
CELKOVÁ ÚŽITKOVÁ PLOCHA	172,60			
PLOCHA BALKÓNOV A TERÁS	0,00			
PODLAŽNÁ PLOCHA	230,72			

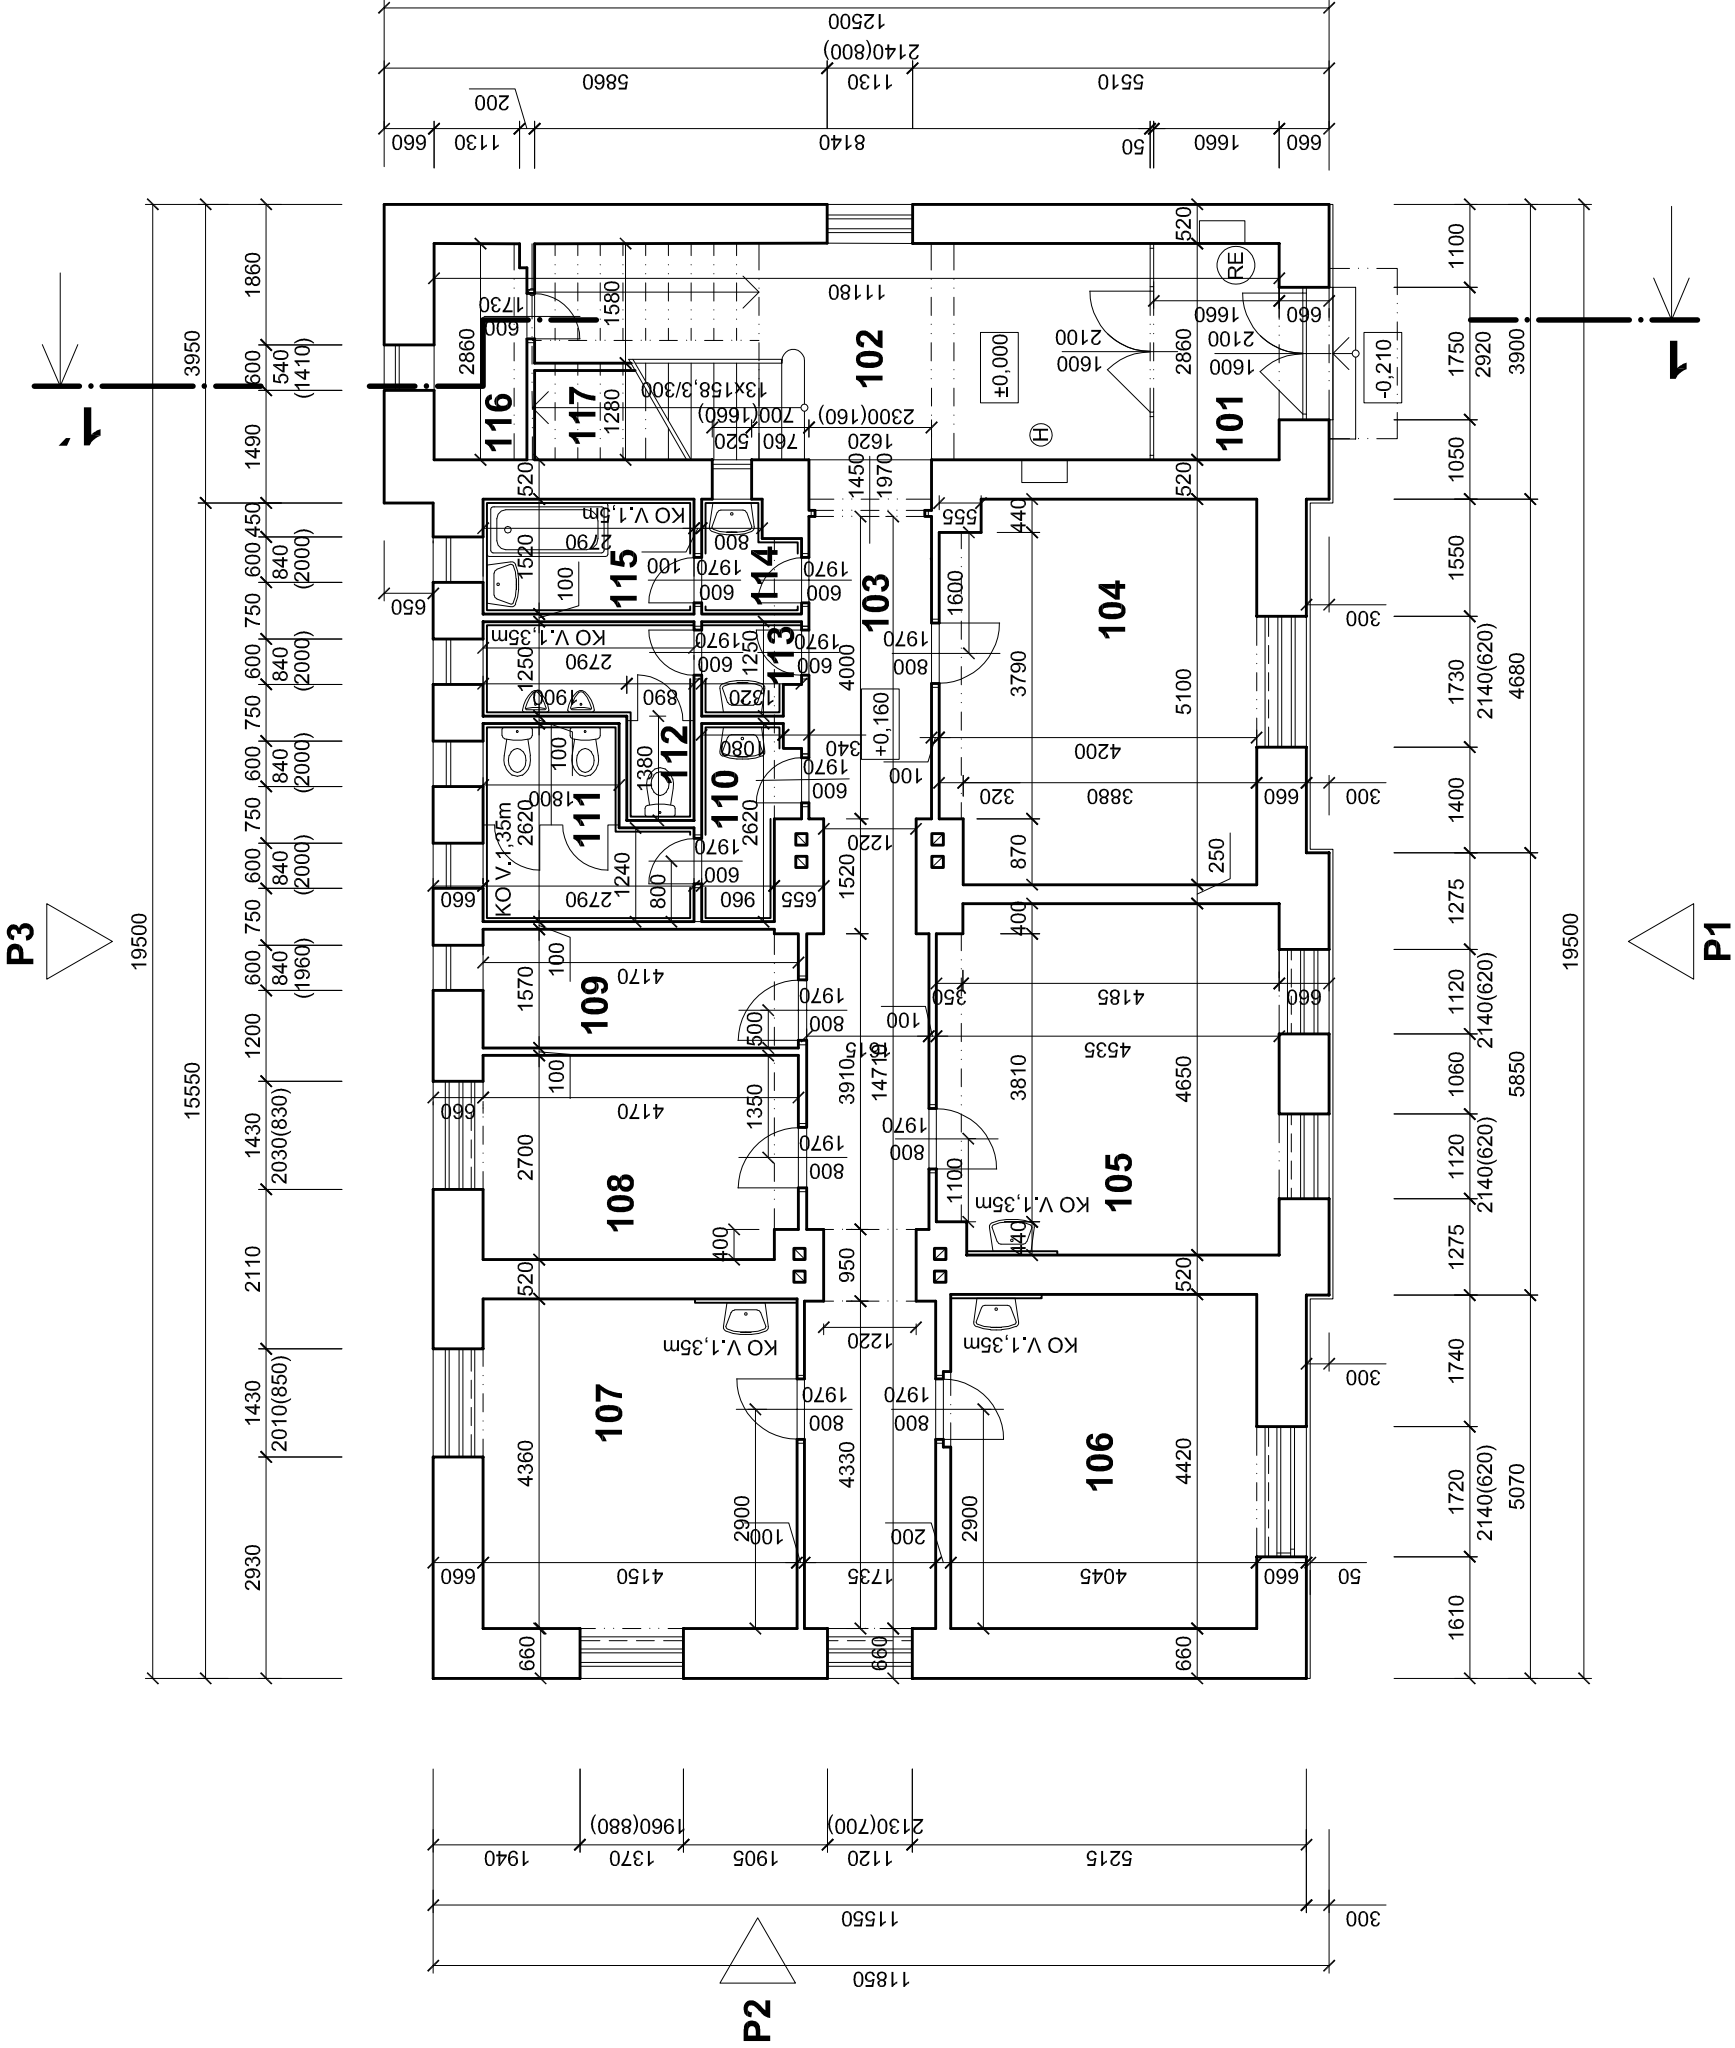

POZNÁMKA
- STAVEBNÉ KONŠTRUKCIE SÚ KRESLENÉ A KÓTOVANE S OMIETKAMI
- SKLADBY STAVEBNÝCH KONŠTRUKCIÍ VIÐ. TECHNICKÁ SPRÁVA


GP	ING. ARCH. LUBOMÍR POCHABA - AD ŠTÚDIO
INVESTOR	NA STRELNICI 24 . NITRIANSKE HRNČIAROVCE. 951 01
MIESTO STAVBY	KÚPELE SLIAČ, A.S. , SLIAČ 962 31
NÁZOV STAVBY	OBEG SLIAČ. SÚBOR PARCEL V K.Ú. RYBÁRE. V ZOSTAVE-VID TECHNICKÁ SPRÁVA

KÚPELE SLIAČ

- DOKUMENTÁCIA SKUTKOVÉHO STAVU

ÚČEL	ZAMERANIE STAVBY
DÁTUM	01 2021

SADA

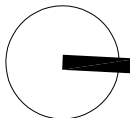


±0,000 = 379,94 MNM

ZODP. PROJEKTANT	ING. MILAN KONIAR
VYPRACOVAL	ING. ZUZANA DRINKOVÁ
STAVEBNÝ OBJEKT	SO 107 LD AMÁLIA
DSO	
OBSAH PRÍLOHY	
PÔDORYS	1.N.P.
ČÍSLO PRÍLOHY	107.SK-03

AD
STUDIO
NA STRELNICI 24
NITRIANSKE HRNČIAROVCE
951 01
SLOVENSKÁ REPUBLIKA
mobil: +421 905 033 380 email: ad.studio@gmail.sk

ZAKÁZKOVÉ ČÍSLO
2013

ÚČEL
ZAMERANIE STAVBY
DÁTUM
01 2021

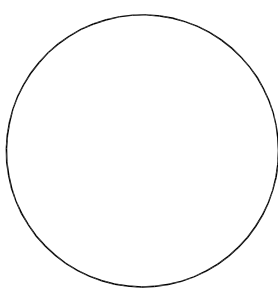

FORMÁT
4 x A4

MIERKA
1 : 100