



LEGENDA MIESTNOSTÍ 2.N.P.

NÁZOV MIESTNOSTI	PLOCHA (m²)	PODLAHA	STENY	STROP
201 SCHODISKO	12,68	P06 LINOLEUM	VÁPENNÁ OMIETKA	VÁPENNÁ OMIETKA
202 CHODBA	6,02	P06 LINOLEUM	VÁPENNÁ OMIETKA	VÁPENNÁ OMIETKA
203 IZBA	12,92	P04 KOBEREC + DREVĚNÉ VLYSY	VÁPENNÁ OMIETKA	VÁPENNÁ OMIETKA
204 CHODBA	24,66	P05 LINOLEUM	VÁPENNÁ OMIETKA	VÁPENNÁ OMIETKA
205 IZBA	21,73	P04 KOBEREC + DREVĚNÉ VLYSY	VÁPENNÁ OMIETKA	VÁPENNÁ OMIETKA
206 IZBA	10,67	P04 KOBEREC + DREVĚNÉ VLYSY	VÁPENNÁ OMIETKA	VÁPENNÁ OMIETKA
207 IZBA	10,75	P04 KOBEREC + DREVĚNÉ VLYSY	VÁPENNÁ OMIETKA	VÁPENNÁ OMIETKA
208 IZBA	20,11	P04 KOBEREC + DREVĚNÉ VLYSY	VÁPENNÁ OMIETKA	VÁPENNÁ OMIETKA
209 IZBA	21,00	P04 KOBEREC + DREVĚNÉ VLYSY	VÁPENNÁ OMIETKA	VÁPENNÁ OMIETKA
210 IZBA	18,16	P04 KOBEREC + DREVĚNÉ VLYSY	VÁPENNÁ OMIETKA	VÁPENNÁ OMIETKA
211 PŘEDSÍŇ WC ŽENY	2,78	P03 KERAMICKÁ DLŽBA	KERAMICKÝ OBKLAD + VÁPENNÁ OMIETKA	VÁPENNÁ OMIETKA
212 WC ŽENY	6,57	P03 KERAMICKÁ DLŽBA	KERAMICKÝ OBKLAD + VÁPENNÁ OMIETKA	VÁPENNÁ OMIETKA
213 WC MUŽI	4,88	P03 KERAMICKÁ DLŽBA	KERAMICKÝ OBKLAD + VÁPENNÁ OMIETKA	VÁPENNÁ OMIETKA
214 PŘEDSÍŇ WC MUŽI	1,47	P03 KERAMICKÁ DLŽBA	KERAMICKÝ OBKLAD + VÁPENNÁ OMIETKA	VÁPENNÁ OMIETKA
215 PŘEDSÍŇ	1,97	P03 KERAMICKÁ DLŽBA	KERAMICKÝ OBKLAD + VÁPENNÁ OMIETKA	VÁPENNÁ OMIETKA
216 KÚPELŇA	4,42	P03 KERAMICKÁ DLŽBA	KERAMICKÝ OBKLAD + VÁPENNÁ OMIETKA	VÁPENNÁ OMIETKA
217 BALKÓN	3,00	BETÓNOVÁ PODLAHA	VÁPENNÁ OMIETKA EXTERÉROVÁ	
218 BALKÓN	3,00	BETÓNOVÁ PODLAHA	VÁPENNÁ OMIETKA EXTERÉROVÁ	
CELKOVÁ UŽITKOVÁ PLOCHA		180,79		
PLOCHA BALKÓNŮV A TERÁS		6,00		
PODLAŽNÁ PLOCHA		230,72		

P3

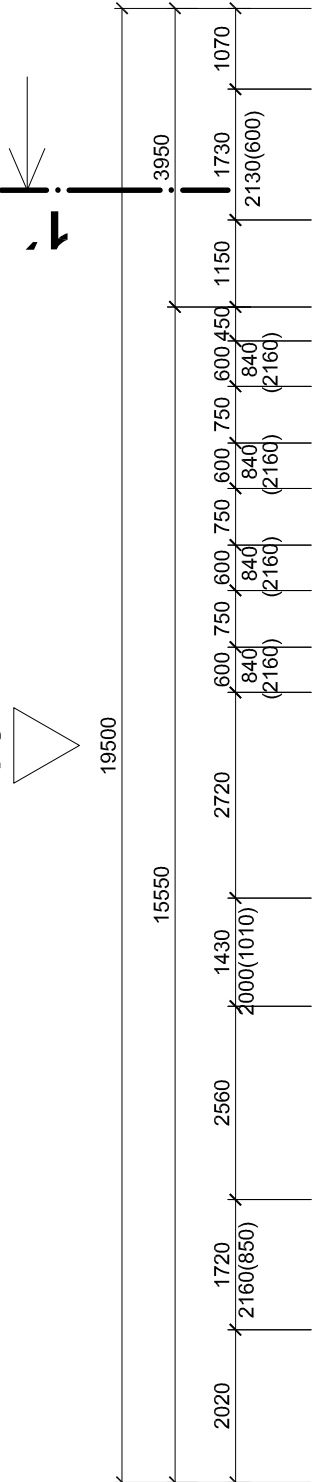

P2

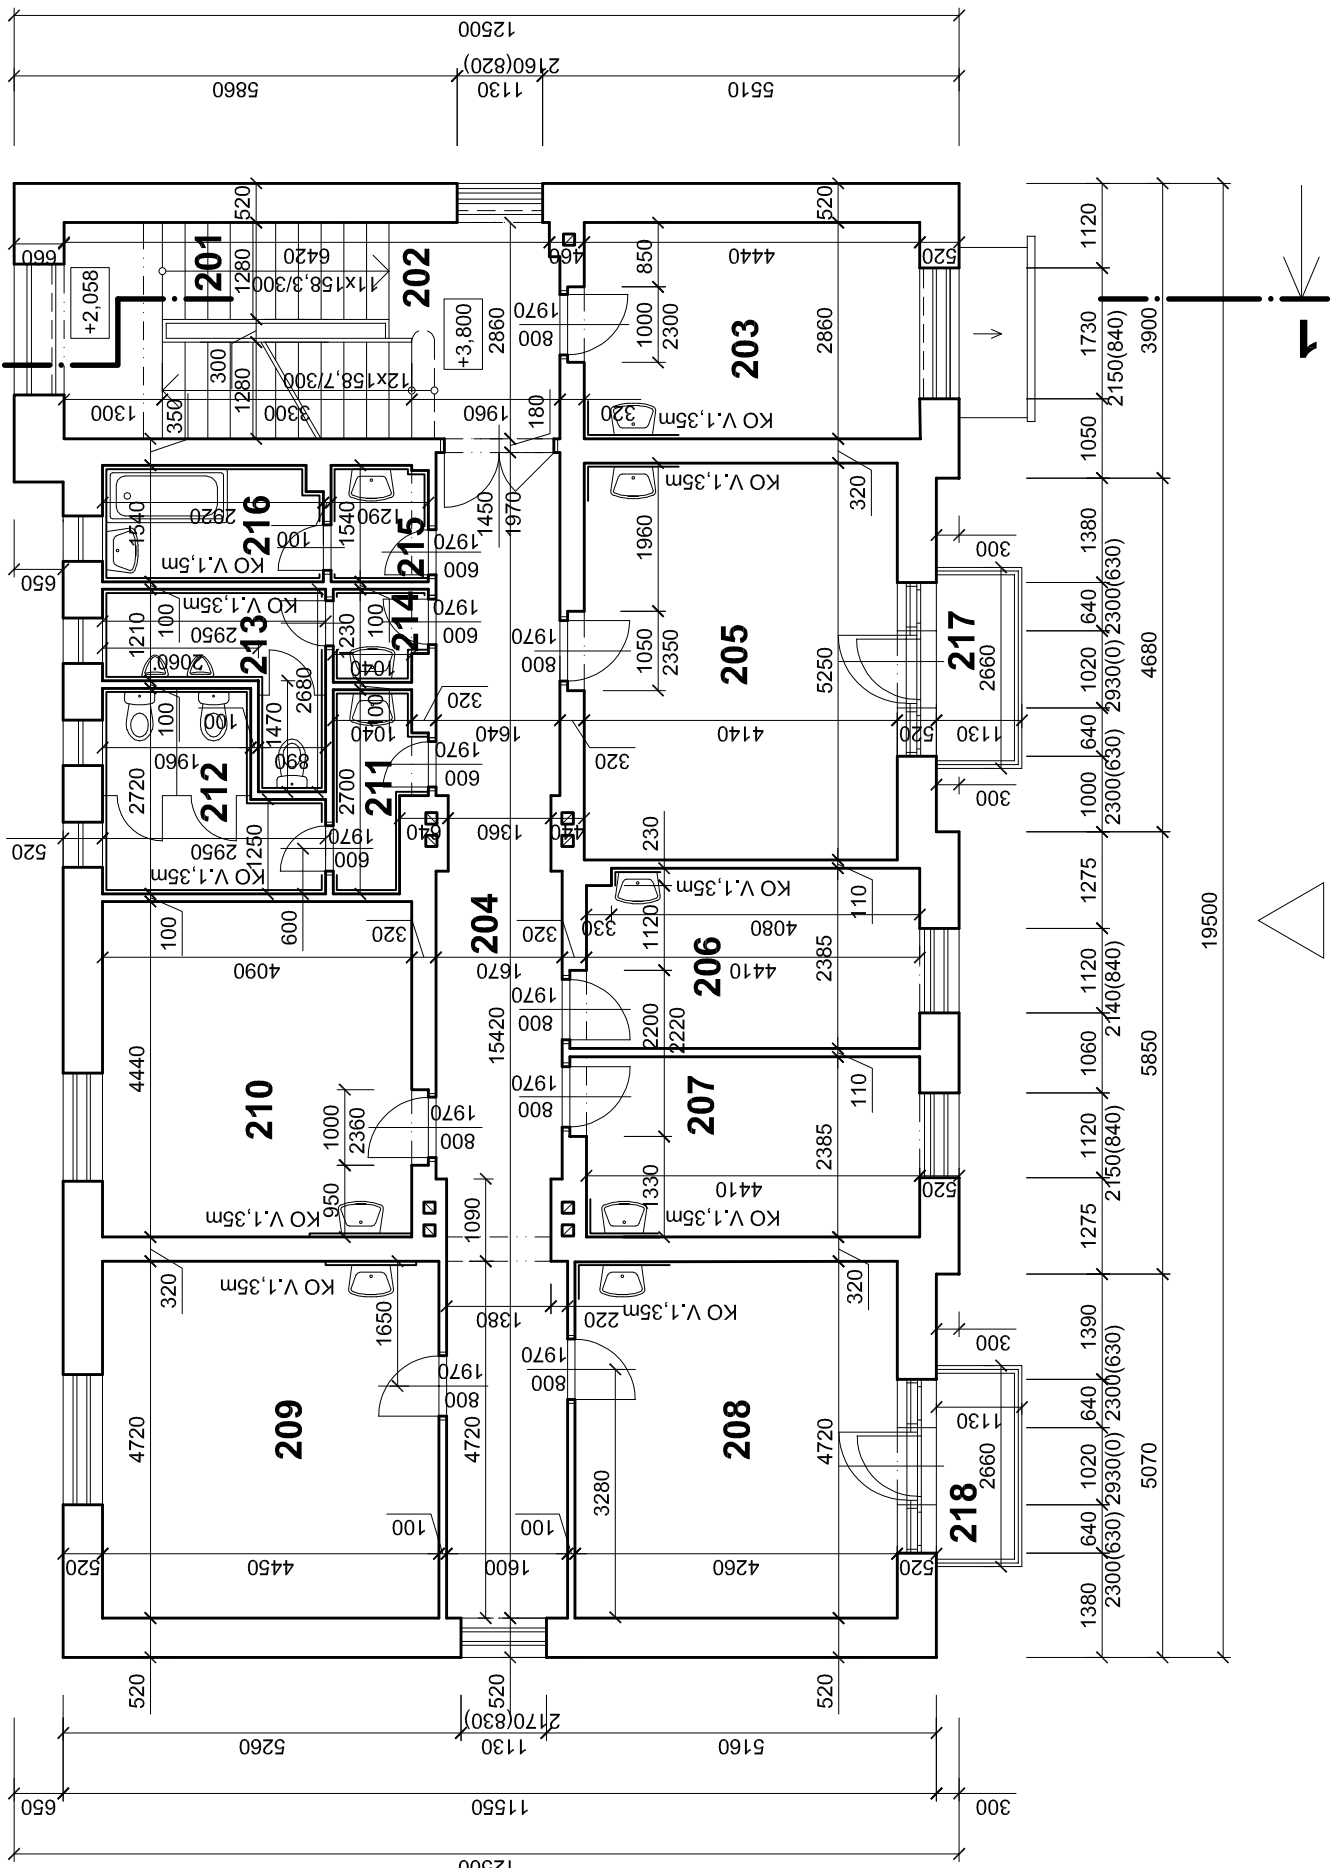

P1




POZNÁMKA

- STAVEBNÉ KONSTRUKCIE SÚ KRESLENÉ A KÓTOVANE S OMIETKAMI  
- SKLADBY STAVEBNÝCH KONSTRUKCIÍ VIÐ. TECHNICKÁ SPRÁVA

GP	ING. ARCH. LUBOMÍR POCHABA - AD ŠTÚDIO
INVESTOR	NA STRELNICI 24. NITRIANSKE HRNČIAROVCE. 951 01
MIESTO STAVBY	KÚPELE SLIAČ, A.S., SLIAČ 962 31
NÁZOV STAVBY	OBEG SLIAČ. SÚBOR PARCEL V K.Ú. RYBÁRE. V ZOSTAVE-VIÐ TECHNICKÁ SPRÁVA

KÚPELE SLIAČ  
- DOKUMENTÁCIA SKUTKOVÉHO STAVU

SADA

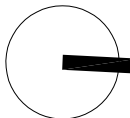

±0,000 = 379,94 MNM

ZODP. PROJEKTANT	ING. MILAN KONIAR
VYPRACOVAL	ING. ZUZANA DRINKOVÁ
STAVEBNÝ OBJEKT	SO 107 LD AMÁLIA
DSO	
OBSAH PRÍLOHY	
PÔDORYS 2.N.P.	

FORMÁT	4 x A4
MIERKA	1 : 100
ČÍSLO PRÍLOHY	107.SK-04

AD  
STUDIO  
NA STRELNICI 24  
NITRIANSKE HRNČIAROVCE  
951 01  
SLOVENSKÁ REPUBLIKA  
mobil: +421 905 033 380 email: ad.studio@gmail.sk

ZAKÁZKOVÉ ČÍSLO	2013
ÚČEL	ZAMERANIE STAVBY
DÁTUM	01 2021

