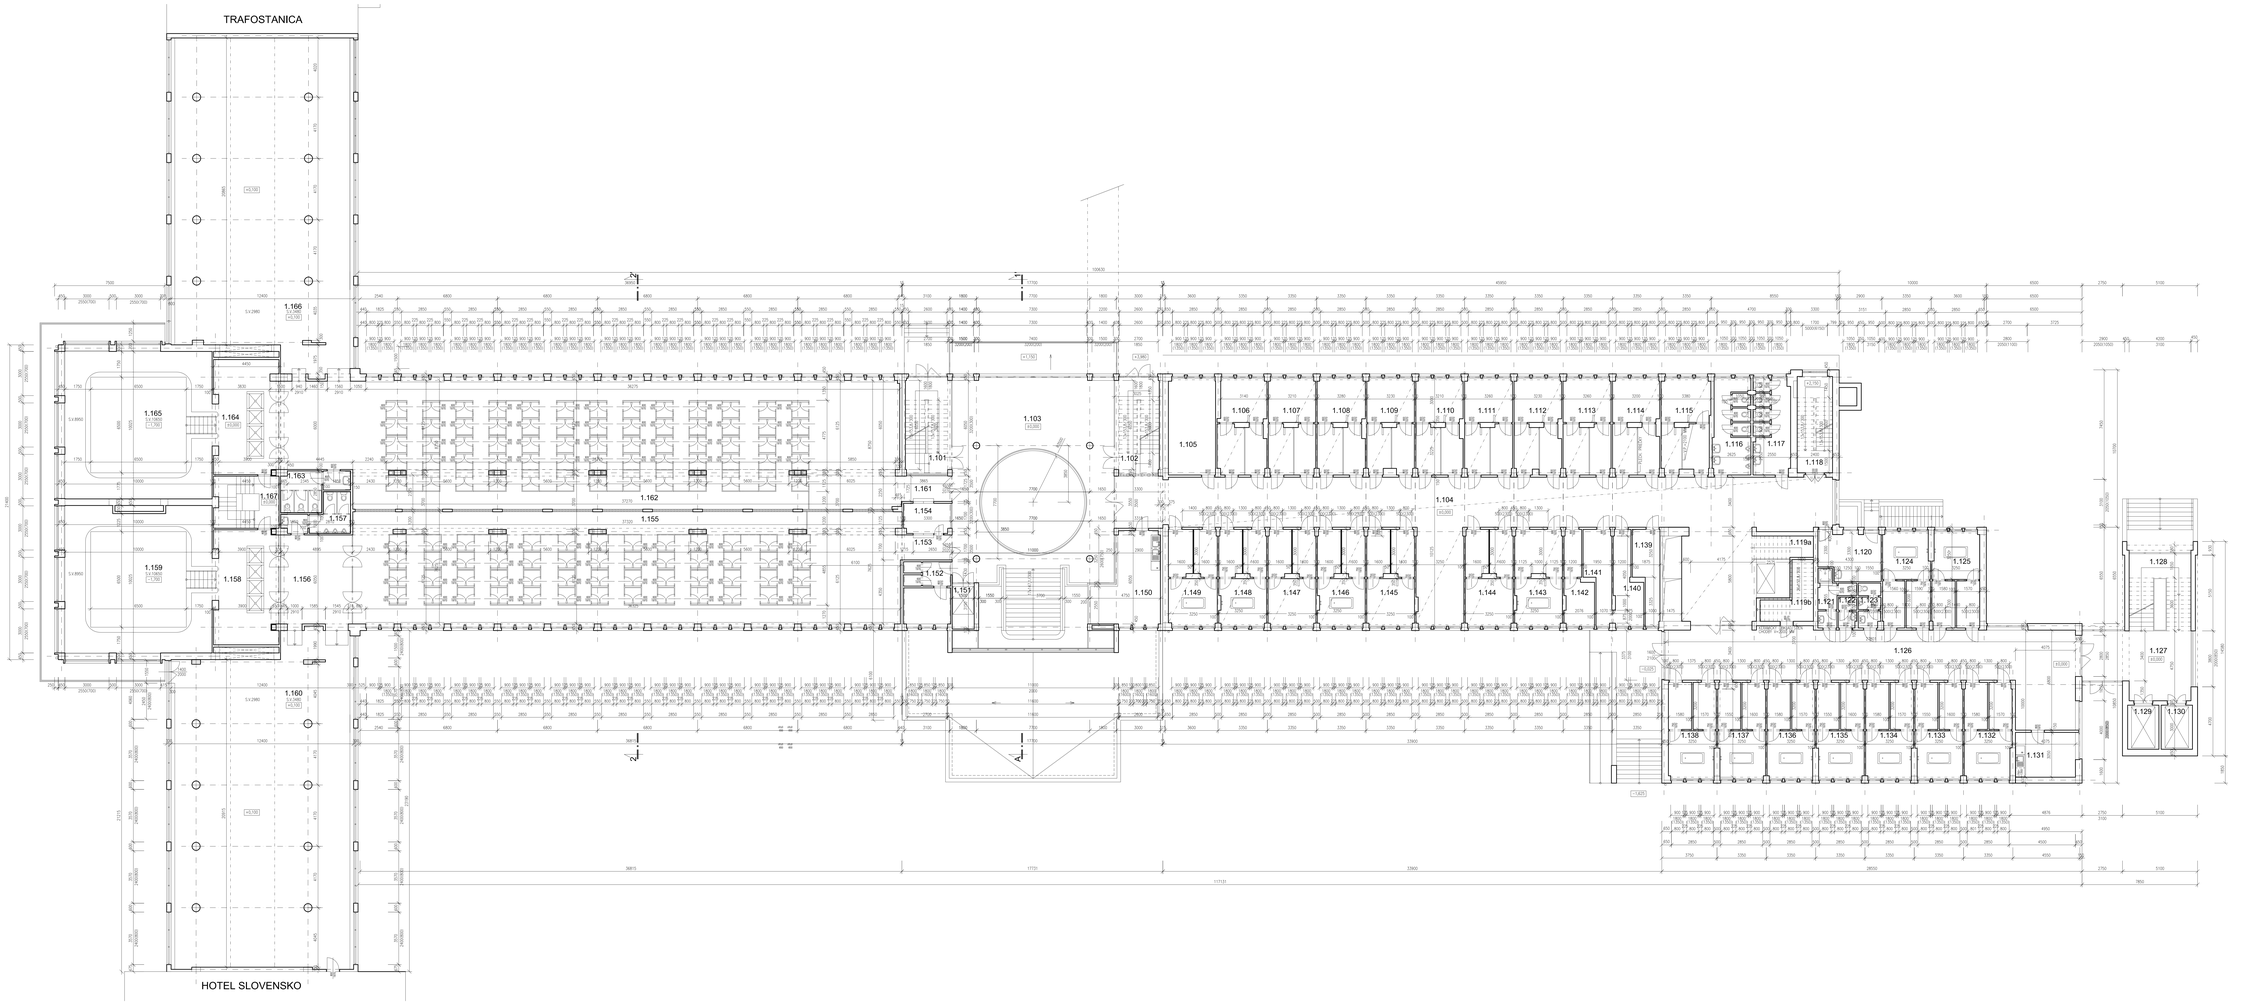

LEGENDA MIESTNOSTÍ

NÁZOV MIESTNOSTI		(m²)	PODLAHA	STENY	STROP
1.101	SCHODISKO	18,70		BIELY MAĽ. NÁTER	BIELY MAĽ. NÁTER
1.102	SCHODISKO	18,21		BIELY MAĽ. NÁTER	BIELY MAĽ. NÁTER
1.103	VESTIBUL	141,66		BIELY MAĽ. NÁTER	BIELY MAĽ. NÁTER
1.104	CHODBA	219,88		BIELY MAĽ. NÁTER	BIELY MAĽ. NÁTER
1.105	NEVYRENÉ	20,73	-	-	-
1.106	VÁŇOVÝ KÚPEĽ	20,09	KERAMICKÁ DLAŽBA	KERAMICKÝ OBKLAD	AL LAMEL. PODHĽAD
1.107	VÁŇOVÝ KÚPEĽ	19,99	KERAMICKÁ DLAŽBA	KERAMICKÝ OBKLAD	AL LAMEL. PODHĽAD
1.108	VÁŇOVÝ KÚPEĽ	19,93	KERAMICKÁ DLAŽBA	KERAMICKÝ OBKLAD	AL LAMEL. PODHĽAD
1.109	VÁŇOVÝ KÚPEĽ	19,57	KERAMICKÁ DLAŽBA	KERAMICKÝ OBKLAD	AL LAMEL. PODHĽAD
1.110	VÁŇOVÝ KÚPEĽ	19,68	KERAMICKÁ DLAŽBA	KERAMICKÝ OBKLAD	AL LAMEL. PODHĽAD
1.111	VÁŇOVÝ KÚPEĽ	20,38	KERAMICKÁ DLAŽBA	KERAMICKÝ OBKLAD	AL LAMEL. PODHĽAD
1.112	VÁŇOVÝ KÚPEĽ	19,45	KERAMICKÁ DLAŽBA	KERAMICKÝ OBKLAD	AL LAMEL. PODHĽAD
1.113	VÁŇOVÝ KÚPEĽ	20,28	KERAMICKÁ DLAŽBA	KERAMICKÝ OBKLAD	AL LAMEL. PODHĽAD
1.114	VÁŇOVÝ KÚPEĽ	19,66	KERAMICKÁ DLAŽBA	KERAMICKÝ OBKLAD	AL LAMEL. PODHĽAD
1.115	VÁŇOVÝ KÚPEĽ	20,21	KERAMICKÁ DLAŽBA	KERAMICKÝ OBKLAD	AL LAMEL. PODHĽAD
1.116	WC MUŽI	15,56	KERAMICKÁ DLAŽBA	KERAMICKÝ OBKLAD	BIELY MAĽ. NÁTER
1.117	WC ŽENY	15,22	KERAMICKÁ DLAŽBA	KERAMICKÝ OBKLAD	BIELY MAĽ. NÁTER
1.118	SCHODISKO	15,72		BIELY MAĽ. NÁTER	BIELY MAĽ. NÁTER
1.119a	SCHODISKO+ VÝŤAH	12,11		BIELY MAĽ. NÁTER	BIELY MAĽ. NÁTER
1.119b	SKLAD	9,23	KOBEROVÝ POVLAK	BIELY MAĽ. NÁTER	BIELY MAĽ. NÁTER
1.120	DENNÁ MIESTNOSŤ	13,23	PVC	BIELY MAĽ. NÁTER	BIELY MAĽ. NÁTER
1.121	WC ZAMESTNANCI	5,62			BIELY MAĽ. NÁTER
1.122	WC ŽENY	2,45			BIELY MAĽ. NÁTER
1.123	WC MUŽI	4,26			BIELY MAĽ. NÁTER
1.124	VÁŇOVÝ KÚPEĽ	20,05			BIELY MAĽ. NÁTER
1.125	VÁŇOVÝ KÚPEĽ	19,97			BIELY MAĽ. NÁTER
1.126	CHODBA	112,36	VINYLOVÁ ŠLOPA NEVYRENÉ		BIELY MAĽ. NÁTER
1.127	CHODBA	30,83	NEVYRENÉ	BIELY MAĽ. NÁTER	BIELY MAĽ. NÁTER
1.128	SCHODISKO	22,05	NEVYRENÉ	BIELY MAĽ. NÁTER	BIELY MAĽ. NÁTER
1.129	VÝŤAH	6,38	-	-	-
1.130	VÝŤAH	6,38	-	-	-
1.131	DENNÁ MIESTNOSŤ	12,43	KOBEROVÝ POVLAK	BIELY MAĽ. NÁTER	BIELY MAĽ. NÁTER
1.132	VÁŇOVÝ KÚPEĽ	20,23			BIELY MAĽ. NÁTER
1.133	VÁŇOVÝ KÚPEĽ	20,23			BIELY MAĽ. NÁTER
1.134	VÁŇOVÝ KÚPEĽ	20,23			BIELY MAĽ. NÁTER
1.135	VÁŇOVÝ KÚPEĽ	20,23			BIELY MAĽ. NÁTER
1.136	VÁŇOVÝ KÚPEĽ	20,23			BIELY MAĽ. NÁTER
1.137	VÁŇOVÝ KÚPEĽ	20,23			BIELY MAĽ. NÁTER
1.138	VÁŇOVÝ KÚPEĽ	20,23			BIELY MAĽ. NÁTER
1.139	SKLAD	9,30	KERAMICKÁ DLAŽBA	BIELY MAĽ. NÁTER	BIELY MAĽ. NÁTER
1.140	SKLAD	9,58	KERAMICKÁ DLAŽBA	BIELY MAĽ. NÁTER	BIELY MAĽ. NÁTER
1.141	SKLAD	9,74	KERAMICKÁ DLAŽBA	BIELY MAĽ. NÁTER	BIELY MAĽ. NÁTER
1.142	SKLAD	9,96	KERAMICKÁ DLAŽBA	BIELY MAĽ. NÁTER	BIELY MAĽ. NÁTER
1.143	VÁŇOVÝ KÚPEĽ	20,17	KERAMICKÁ DLAŽBA	KERAMICKÝ OBKLAD	BIELY MAĽ. NÁTER
1.144	VÁŇOVÝ KÚPEĽ	20,19	KERAMICKÁ DLAŽBA	KERAMICKÝ OBKLAD	BIELY MAĽ. NÁTER
1.145	VÁŇOVÝ KÚPEĽ	20,19	KERAMICKÁ DLAŽBA	KERAMICKÝ OBKLAD	BIELY MAĽ. NÁTER
1.146	VÁŇOVÝ KÚPEĽ	20,19	KERAMICKÁ DLAŽBA	KERAMICKÝ OBKLAD	BIELY MAĽ. NÁTER
1.147	VÁŇOVÝ KÚPEĽ	20,19	KERAMICKÁ DLAŽBA	KERAMICKÝ OBKLAD	BIELY MAĽ. NÁTER
1.148	VÁŇOVÝ KÚPEĽ	20,19	KERAMICKÁ DLAŽBA	KERAMICKÝ OBKLAD	BIELY MAĽ. NÁTER
1.149	VÁŇOVÝ KÚPEĽ	20,19	KERAMICKÁ DLAŽBA	KERAMICKÝ OBKLAD	BIELY MAĽ. NÁTER
1.150	BUFET	23,27	PVC	BIELY MAĽ. NÁTER	BIELY MAĽ. NÁTER
1.151	VÝŤAH	6,38	-	-	-
1.152	NEVYRENÉ	12,83	-	-	-
1.153	BAŽTA CO2 +SÚŤ WC	5,30	KERAMICKÁ DLAŽBA	BIELY MAĽ. NÁTER	BIELY MAĽ. NÁTER
1.154	VRÁTNIK	6,42	KERAMICKÁ DLAŽBA	BIELY MAĽ. NÁTER	BIELY MAĽ. NÁTER
1.155	ŠATNE	281,82	KERAMICKÁ DLAŽBA	BIELY MAĽ. NÁTER	BIELY MAĽ. NÁTER
1.156	CHODBA	29,95	KERAMICKÁ DLAŽBA	BIELY MAĽ. NÁTER	BIELY MAĽ. NÁTER
1.157	WC MUŽI	4,26	KERAMICKÁ DLAŽBA	KERAMICKÝ OBKLAD	BIELY MAĽ. NÁTER
1.158	HYGIENICKÝ FILTER	13,68	KERAMICKÁ DLAŽBA	KERAMICKÝ OBKLAD	BIELY MAĽ. NÁTER
1.159	BAŽTA CO2	99,21	KERAMICKÁ DLAŽBA		BIELY MAĽ. NÁTER
1.160	LEHÁRE	267,28	KERAMICKÁ DLAŽBA	BIELY MAĽ. NÁTER	BIELY MAĽ. NÁTER
1.161	BAŽTA CO2 +SÚŤ ŽENY	5,28	KERAMICKÁ DLAŽBA	BIELY MAĽ. NÁTER	BIELY MAĽ. NÁTER
1.162	ŠATNE	351,43	KERAMICKÁ DLAŽBA	BIELY MAĽ. NÁTER	BIELY MAĽ. NÁTER
1.163	WC ŽENY	9,94	KERAMICKÁ DLAŽBA	KERAMICKÝ OBKLAD	BIELY MAĽ. NÁTER
1.164	HYGIENICKÝ FILTER	31,30	KERAMICKÁ DLAŽBA	KERAMICKÝ OBKLAD	BIELY MAĽ. NÁTER
1.165	BAŽTA CO2	100,25			BIELY MAĽ. NÁTER
1.166	LEHÁRE	266,18	KERAMICKÁ DLAŽBA	BIELY MAĽ. NÁTER	BIELY MAĽ. NÁTER
1.167	SCHODISKO	15,54		BIELY MAĽ. NÁTER	BIELY MAĽ. NÁTER

LEGENDA MATERIÁLOV

- JESTVUJÚCE NOSNÉ KONŠTRUKCIE
- NENOSNÉ OBLIACE PRIEČKY

SP.	ING. ARCH. ĽUBOMÍR PODHÁBA • AD STUDIO NA STRELNICI 24, NITRIANSKE HRNČIAROVCE, 951 01
INVESTOR	KÚPELE SLIAČ, n.o., SLIAČ, 962 31
MIESTO STAVBY	OBEC SLIAČ, K.Ú. PRAMEŇ, PARC.Č. 476
NÁZOV STAVBY	**KÚPELE SLIAČ** **- DOKUMENTÁCIA SKUTKOVÉHO STAVU**

AD STUDIO — NITRIANSKE HRNČIAROVCE

ZÁKAZKOVÉ ČÍSLO: 01-2019-1

DRUH ZAOBERANIE STAVBY: DSS

DÁTUM: 09.2019

RADA

±0.000 = 375.00 mnm

ODP. PROJEKTANT	ING. JÚLIUS ŠKÁKA
VYPRACOVAL	ING. JANKA ŠKÁKOVÁ
STAVEBNÝ OBJEKT	SO 108 KÚPELNÝ DOM II.
OBO	
OBSAH PRÍLOHY	**PÔDORYS 1.N.P.**

FORMÁT: 97 x A4

MIERKA: 1:100

ČÍSLO PRÍLOHY: **108.SK-05**