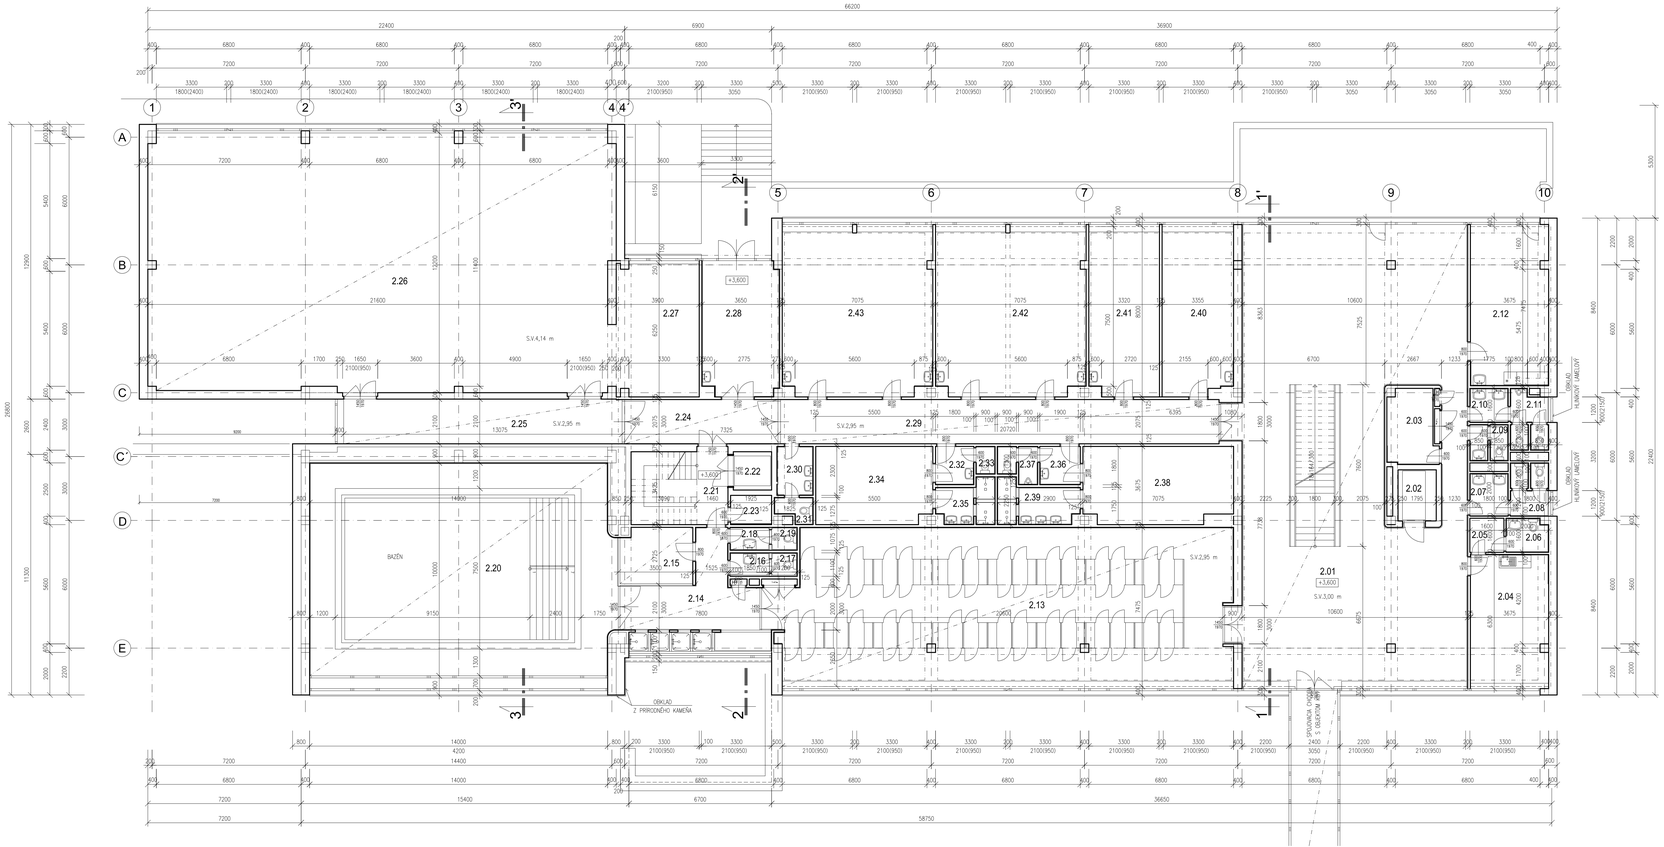

LEGENDA MIESTNOSTÍ

	NÁZOV MIESTNOSTI	(m^2)	PODLAHA	STENY	STROP
2.01	HALA	214,77	KOBERCOVÝ POVLAK	VC OMIETKA+MAĽBA KERAMICKÝ OBKLAD	HL LAMEL. PODHĽAD
2.02	VÝŤAH	4,30	–		–
2.03	UPRATOVAČKA	7,80	KERAMICKÁ DLAŽBA	VC OMIETKA+MAĽBA KERAMICKÝ OBKLAD	VC OMIETKA+MAĽBA
2.04	DENNÁ MIESTNOSŤ	23,15	KOBERCOVÝ POVLAK	VC OMIETKA+MAĽBA KERAMICKÝ OBKLAD	VC OMIETKA+MAĽBA
2.05	PREDSIEŇ	2,56	PVC	VC OMIETKA+MAĽBA	VC OMIETKA+MAĽBA
2.06	WC	3,08	KERAMICKÁ DLAŽBA	VC OMIETKA+MAĽBA KERAMICKÝ OBKLAD	VC OMIETKA+MAĽBA
2.07	PREDSIEŇ ŽENY	3,60	KERAMICKÁ DLAŽBA	VC OMIETKA+MAĽBA KERAMICKÝ OBKLAD	VC OMIETKA+MAĽBA
2.08	WC ŽENY	4,34	KERAMICKÁ DLAŽBA	VC OMIETKA+MAĽBA KERAMICKÝ OBKLAD	VC OMIETKA+MAĽBA
2.09	WC ZAMESTNANCI	2,96	KERAMICKÁ DLAŽBA	VC OMIETKA+MAĽBA KERAMICKÝ OBKLAD	VC OMIETKA+MAĽBA
2.10	PREDSIEŇ MUŽI	2,88	KERAMICKÁ DLAŽBA	VC OMIETKA+MAĽBA KERAMICKÝ OBKLAD	VC OMIETKA+MAĽBA
2.11	WC MUŽI	2,48	KERAMICKÁ DLAŽBA	VC OMIETKA+MAĽBA KERAMICKÝ OBKLAD	VC OMIETKA+MAĽBA
2.12	DENNÁ MIESTNOSŤ	27,68	KOBERCOVÝ POVLAK	VC OMIETKA+MAĽBA KERAMICKÝ OBKLAD	HL LAMEL. PODHĽAD
2.13	ŠATNE	159,06	KERAM. DL. KOBEREC	VC OMIETKA+MAĽBA KERAM. OBKLAD	HL LAMEL. PODHĽAD
2.14	SPRCHY	23,94	KERAMICKÁ DLAŽBA	VC OMIETKA+MAĽBA KERAMICKÝ OBKLAD	HL LAMEL. PODHĽAD
2.15	KÚPEĽNIČKA	8,80	KERAMICKÁ DLAŽBA	VC OMIETKA+MAĽBA LAMELOVÝ OBKLAD	HL LAMEL. PODHĽAD
2.16	PREDSIEŇ MUŽI	2,04	KERAMICKÁ DLAŽBA	VC OMIETKA+MAĽBA KERAMICKÝ OBKLAD	HL LAMEL. PODHĽAD
2.17	WC MUŽI	1,32	KERAMICKÁ DLAŽBA	VC OMIETKA+MAĽBA KERAMICKÝ OBKLAD	HL LAMEL. PODHĽAD
2.18	PREDSIEŇ ŽENY	1,99	KERAMICKÁ DLAŽBA	VC OMIETKA+MAĽBA KERAMICKÝ OBKLAD	HL LAMEL. PODHĽAD
2.19	WC ŽENY	1,29	KERAMICKÁ DLAŽBA	VC OMIETKA+MAĽBA KERAMICKÝ OBKLAD	HL LAMEL. PODHĽAD
2.20	BAŽIŇ	142,24	KERAMICKÁ DLAŽBA	KERAMICKÝ OBKLAD	HL LAMEL. PODHĽAD
2.21	CHODÍDKO	15,58	PVC	VC OMIETKA+MAĽBA	–
2.22	VÝŤAH	3,24	–	–	–
2.23	UPRATOVAČKA	2,65	KERAMICKÁ DLAŽBA	VC OMIETKA+MAĽBA KERAMICKÝ OBKLAD	VC OMIETKA+MAĽBA
2.24	CHODBA	14,94	KOBERCOVÝ POVLAK	VC OMIETKA+MAĽBA	HL LAMEL. PODHĽAD
2.25	CHODBA	27,45	KOBERCOVÝ POVLAK	VC OMIETKA+MAĽBA	HL LAMEL. PODHĽAD
2.26	TELOCVIČŇA 5,6	263,53	KOBERCOVÝ POVLAK	VC OMIETKA+MAĽBA	HL LAMEL. PODHĽAD
2.27	NÁRADOVŇA	24,12	KOBERCOVÝ POVLAK	VC OMIETKA+MAĽBA	HL LAMEL. PODHĽAD
2.28	ZÁDVERIE	22,84	KERAMICKÁ DLAŽBA	KERAMICKÝ OBKLAD	VC OMIETKA+MAĽBA
2.29	CHODBA	42,73	KOBERCOVÝ POVLAK	VC OMIETKA+MAĽBA	HL LAMEL. PODHĽAD
2.30	PREDSIEŇ WC	3,91	KERAMICKÁ DLAŽBA	VC OMIETKA+MAĽBA KERAMICKÝ OBKLAD	VC OMIETKA+MAĽBA
2.31	WC	1,84	KERAMICKÁ DLAŽBA	VC OMIETKA+MAĽBA KERAMICKÝ OBKLAD	VC OMIETKA+MAĽBA
2.32	PREDSIEŇ ŽENY	3,24	KERAMICKÁ DLAŽBA	VC OMIETKA+MAĽBA KERAMICKÝ OBKLAD	VC OMIETKA+MAĽBA
2.33	WC ŽENY	1,17	KERAMICKÁ DLAŽBA	VC OMIETKA+MAĽBA KERAMICKÝ OBKLAD	VC OMIETKA+MAĽBA
2.34	ŠATŇA ŽENY	19,88	KERAMICKÁ DLAŽBA	VC OMIETKA+MAĽBA	VC OMIETKA+MAĽBA
2.35	SPRCHY ŽENY	4,97	KERAMICKÁ DLAŽBA	VC OMIETKA+MAĽBA KERAMICKÝ OBKLAD	VC OMIETKA+MAĽBA
2.36	PREDSIEŇ MUŽI	3,42	KERAMICKÁ DLAŽBA	VC OMIETKA+MAĽBA KERAMICKÝ OBKLAD	VC OMIETKA+MAĽBA
2.37	WC MUŽI	2,86	KERAMICKÁ DLAŽBA	VC OMIETKA+MAĽBA KERAMICKÝ OBKLAD	VC OMIETKA+MAĽBA
2.38	ŠATŇA MUŽI	24,96	KOBERCOVÝ POVLAK	VC OMIETKA+MAĽBA	VC OMIETKA+MAĽBA
2.39	SPRCHA MUŽI	6,89	KERAMICKÁ DLAŽBA	VC OMIETKA+MAĽBA KERAMICKÝ OBKLAD	VC OMIETKA+MAĽBA
2.40	TELOCVIČŇA 1	25,44	KOBERCOVÝ POVLAK	VC OMIETKA+MAĽBA KERAMICKÝ OBKLAD	VC OMIETKA+MAĽBA
2.41	TELOCVIČŇA 2	25,43	KOBERCOVÝ POVLAK	VC OMIETKA+MAĽBA KERAMICKÝ OBKLAD	VC OMIETKA+MAĽBA
2.42	TELOCVIČŇA 3	53,97	KOBERCOVÝ POVLAK	VC OMIETKA+MAĽBA KERAMICKÝ OBKLAD	VC OMIETKA+MAĽBA
2.43	TELOCVIČŇA 4	53,97	KOBERCOVÝ POVLAK	VC OMIETKA+MAĽBA KERAMICKÝ OBKLAD	VC OMIETKA+MAĽBA
CELKOVÁ UŽITKOVÁ PLOCHA		1289,31			
PLOCHA BALKÓNOV A TERÁS		0,00			
PODLAŽNÁ PLOCHA		1289,31			

LEGENDA MATERIÁLOV

JESTVUJÚCE NOSNÉ KONŠTRUKCIE (ŽELEZOBETÓN, CELOKERAMICKÉ PANELY, VOŠTINOVÉ TEHLY)

NENOSNÉ DELIACE PRIEČKY (TEHLY CDm, SIPOREXOVÉ DIELCE, PLNÉ PÁLENÉ TEHLY)

POZNÁMKA

- STAVEBNÉ KONŠTRUKCIE SÚ KRESLENÉ A KÓTOVANÉ S OMIETKAMI
- SKLADBY STAVEBNÝCH KONŠTRUKCIÍ VIĎ TECHNICKÁ SPRÁVA
- SONDY KONŠTRUKCIÍ NEBOLI REALIZOVANÉ, PRETO SKLADBY KONŠTRUKCIÍ SÚ ZOBRAZENÉ LEN NA PREDPOKLADANÉ KONŠTRUKCIE
- ZÁKLADY A SKLADBY PODLÁH A STRIECH SÚ KRESLENÉ PREDPOKLADOM

GP ING. ARCH. LUBOMÍR PODHABA - AD ŠTÚDIO
NA STRELNICI 24 , NITRIANSKE HRNČIAROVCE, 951 01
INVESTOR KÚPELE SLIAČ, a.s., SLIAČ 962 31
MIESTO STAVBY OBEC SLIAČ, K.Ú. RYBÁRE, P.Č. 476
AD STUDIO NA STRELNICI 24 NITRIANSKE HRNČIAROVCE 951 01 SLOVENSKÁ REPUBLIKA
mob: +421 905 535 181 , mail: ad.studio@orange.sk

NÁZOV STAVBY

KÚPELE SLIAČ
- DOKUMENTÁCIA SKUTKOVÉHO STAVU

ZAKÁZKOVÉ ČÍSLO 2013
ÚČEL ZAMERANIE STAVBY
DÁTUM 02 2021
SADA

±0.000 = 375,18 MNM

ZODP. PROJEKTANT ING. JÚLIUS ŽIŠKA
VYPRACOVAL ING. JANKA ŽIŠKOVÁ
STAVEBNÝ OBJEKT SO 109 KÚPEĽNÝ DOM II.
OSQ
OBSAH PRÍLOHY
PÔDORYS 2.N.P.

FORMÁT 12 x A4
MIERKA
ČÍSLO PRÍLOHY 109.SK-04