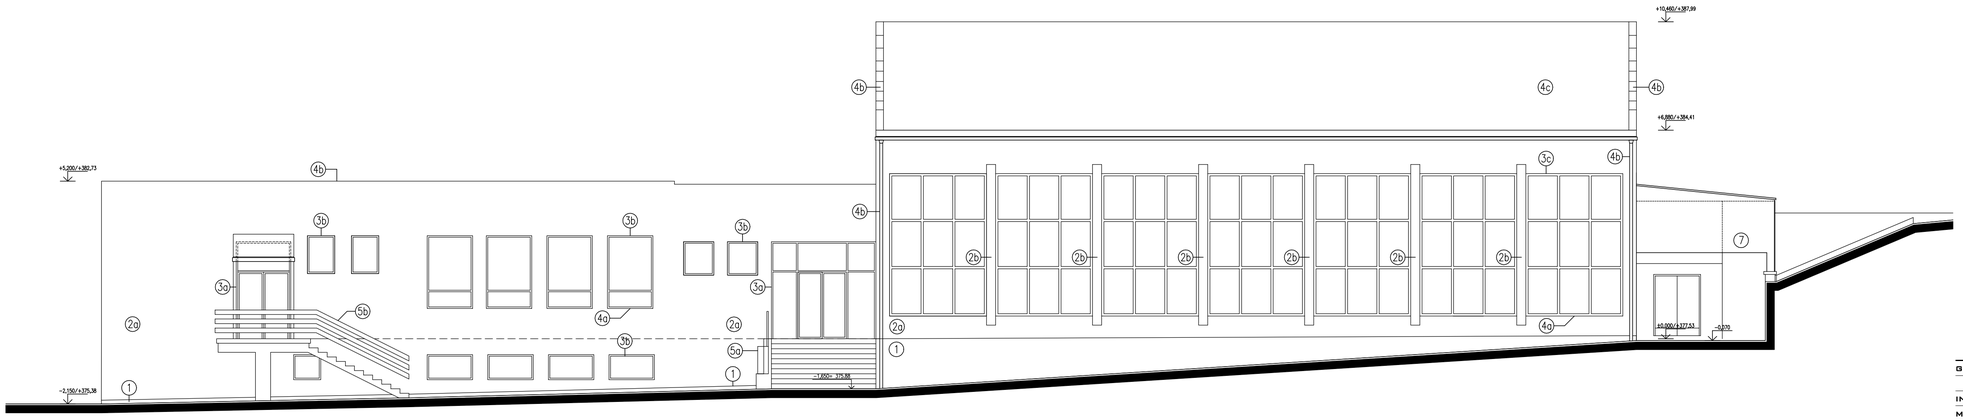

LEGENDA POVRCHOVÝCH ÚPRAV

1 – SOKEL – VONKAJŠIA OMIETKA HLADKÁ, ODTIEŇ HNEDÝ

2a – FASÁDA – VONKAJŠIA OMIETKA HLADKÁ, ODTIEŇ SVETLÝ PIESKOVÝ
2b – VONKAJŠIA OMIETKA HLADKÁ, ODTIEŇ SVETLÝ SIVÝ

3a – VÝPLNE OTVOROV – KOVOVÉ PRESKLENÉ STENY, KOV–NÁTER ODTIEŇ ČIERNY
ZASKLIEVACIE LÍSTY–HLIÍK ELOXOVANÝ V PRÍRODNOM ODTIENI
3b – DREVENÉ, NÁTER ODTIEŇ BIELY
3c – DREVENÉ, NÁTER ODTIEŇ TMAVÝ HNEDÝ

4a – KLAMPIARSKE VÝROBKY – OPLECHOVANIE PARAPETOV Z POZINKOVANÉHO PLECHU, NÁTER ODTIEŇ: ZELENÝ
4b – OPLECHOVANIE ATÍK, DAŽĎOVÉ ŽLABY, ZVODY Z POZINKOVANÉHO PLECHU BEZ PORCHOVEJ ÚPRAVY
4c – STREŠNÁ KRYTINA, HLADK#PZINKOVANÝ PLECH BEZ POVRCHOVEJ ÚPRAVY

5a – ZÁMOČNÍCKE VÝROBKY – OCELOVÉ ZÁBRADLIE, OCELOVÁ VÝPLŇ, NÁPIS– TATRA, NÁTER ODTIEŇ ČIERNY
5b – OCELOVÉ STĽPIKY NÁTER ODTIEŇ ČIERNY, DREVENÁ VÝPLŇ, LAZÚRA ODTIEŇ TMAVO–HNEDÝ

6 – DREVENÉ PRVKY, NÁTER ODTIEŇ ZELENÝ

7 – VLNITÝ SKLOLAMINÁT

8 – KOMÍN – REŽNÉ TEHLOVÉ MURIVO

GP	ING. ARCH. ĽUBOMÍR POCHABA - AD ŠTÚDIO
	NA STRELNICI 24 , NITRIANSKE HRNČIAROVCE, 951 01
INVESTOR	KÚPELE SLIAČ, A.S. , SLIAČ 962 31
MIESTO STAVBY	OBEC SLIAČ, K.Ú. RYBÁRE, P.Č. 476

AD STUDIO
NA STRELNICI 24
NITRIANSKE HRNČIAROVCE
951 01
SLOVENSKÁ REPUBLIKA
mobil: +421 905 633 360 email: ad.studio@orangemail.sk

ZAKÁZKOVÉ ČÍSLO
2013

ÚČEL
ZAMERANIE STAVBY

DÁTUM 02 2021

NÁZOV STAVBY

KÚPELE SLIAČ
- DOKUMENTÁCIA SKUTKOVÉHO STAVU

SADA

±0,000 = 377,53 M N.M.

ZODP. PROJEKTANT	ING. EUGEN KMEŤ
VYPRACOVAL	ING. EUGEN KMEŤ, ADAM VARECHA
STAVEBNÝ OBJEKT	SO 110 TATRA
DSO	
OBSAH PRÍLOHY	POHLAD ZÁPADNÝ

FORMÁT	4 x A4
MIERKA	1 : 100
ČÍSLO PRÍLOHY	110.SK-11