




PÔDORYS KROVU M1:100

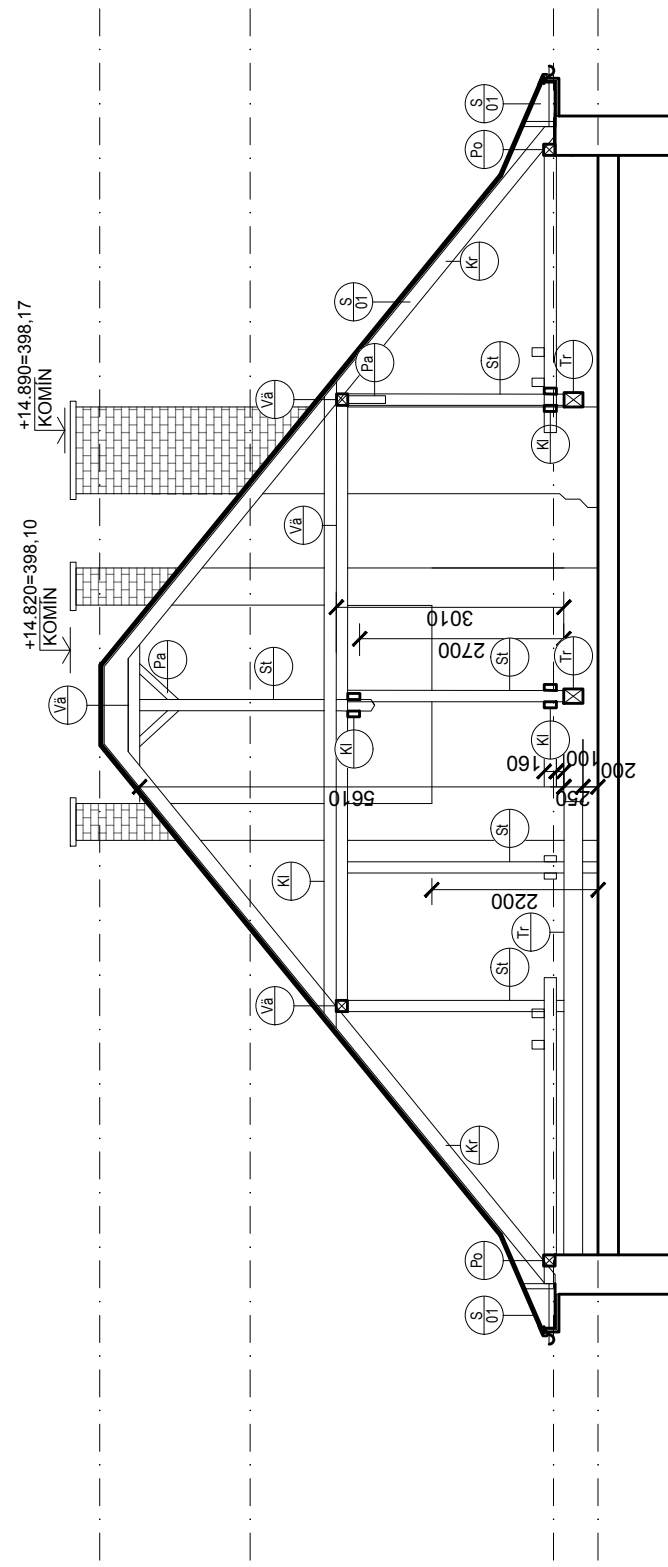

REZ A-A M1:100

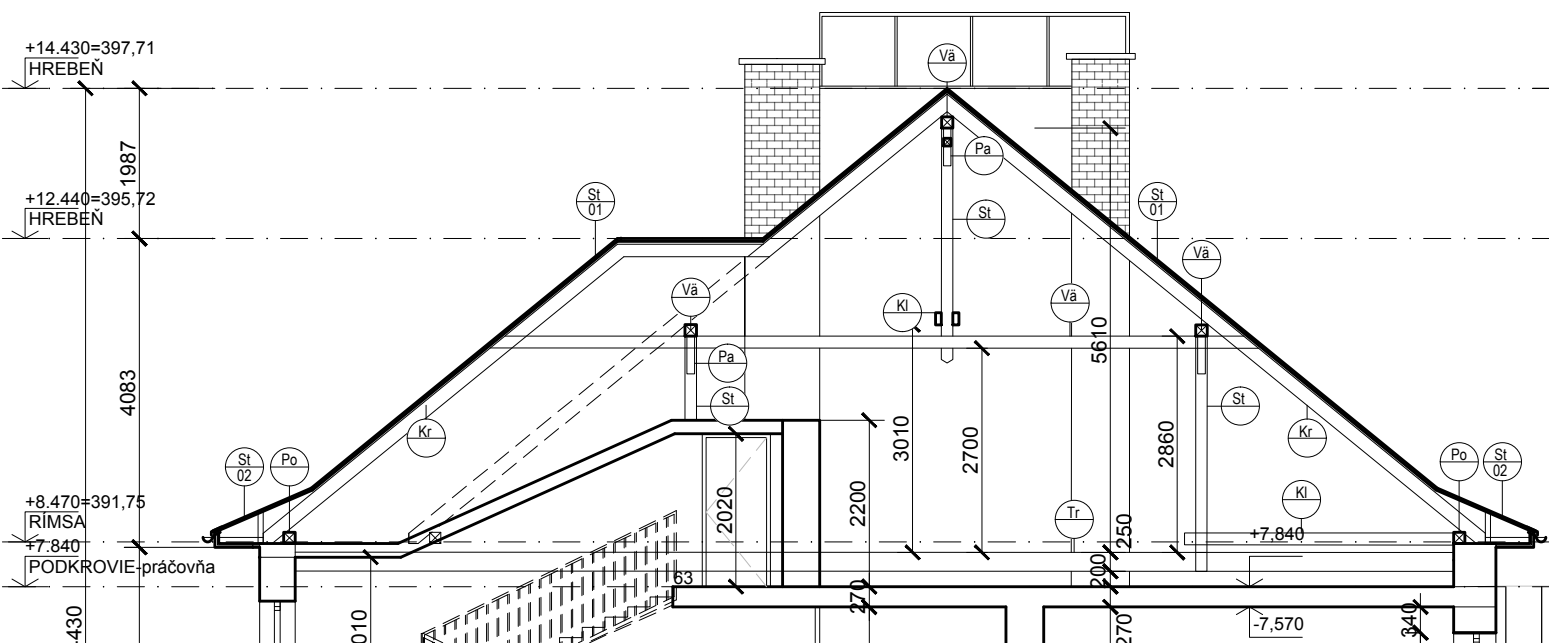

REZ A-A M1:100

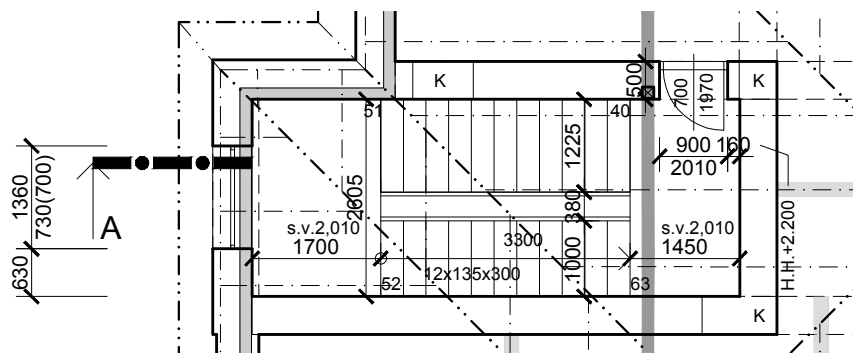

PÔDORYS SCHODISKA DO PODKROVIA M1:100

## LEGENDA KROVU

- STLPIK 150x150 mm
- KROKVA 140x180 mm
- TRÁM 190x250 mm
- KLIEŠTINA 80x160 mm
- PÁSIK 100x100 mm
- VÁZNIKA 150x150 mm
- POMŮRNICA - NEZAMERANÉ
- KOMIN

## LEGENDA MATERIÁLOV

### NOSNÉ ZVISLÉ A VODOROVNÉ KONŠTRUKCIE

- PŮVODNÉ NOSNÉ KONŠTRUKCIE PREVEDENÉ Z PLNÝCH PÁLENÝCH TEHÁL
- PŮVODNÉ NOSNÉ ŽB KONŠTRUKCIE

### NENOSNÉ KONŠTRUKCIE

- PŮVODNÉ DELIACE PRIEČKY PREVEDENÉ Z PLNÝCH PÁLENÝCH TEHÁL

### MATERIÁLY


- RASTLÝ TERÉN
- NASYPANÁ ZEMINA - ZHUTNENÁ PO VRSTVÁCH max. 0.25 m !!!
- RIEČNY ŠTRK , FRAKCIA 16-32MM, VYMÝVANÝ

## POZNÁMKA

- NEODDELITELNOU SÚČASŤOU VÝKRESOVEJ DOKUMENTÁCIE JE TECHNICKÁ SPRÁVA
- STAVEBNÉ KONŠTRUKCIE SÚ KRESLENÉ A KÓTOVANÉ S OMIETKAMI
- SKLADBY STAVEBNÝCH KONŠTRUKCIÍ VIÐ TECHNICKÁ SPRÁVA

GP	ING. ARCH. LUBOMÍR POCHABA - AD ŠTÚDIO
	NA STRELNICI 24 , NITRIANSKE HRNČIAROVCE, 951 01
INVESTOR	KÚPELE SLIAČ, A.S. , SLIAČ 962 31
MIESTO STAVBY	OBEC SLIAČ, SÚBOR PARCEL V K.Ú. RYBÁRE, V ZOSTAVE- VIÐ TECHNICKÁ SPRÁVA
NÁZOV STAVBY	
<b>KÚPELE SLIAČ</b>	
<b>- DOKUMENTÁCIA SKUTKOVÉHO STAVU</b>	

SADA

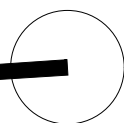

±0.000 = 383.28 MNM

ZODP. PROJEKTANT ING. MILAN KONIAR

VYPRACOVAL ING. ZUZANA BOGAČIKOVÁ

STAVEBNÝ OBJEKT SO 113 KOTOLŇA + PRÁČOVŇA

DSD

OBSAH PRÍLOHY

**PÔDORYS KROVU PRÁČOVNE**

AD  
STUDIO

mob: +421 905 633 360 email: ad.studio@orangelmail.sk

ZAKÁZKOVÉ ČÍSLO  
2013

ÚČEL  
ZAMERANIE STAVBY

DÁTUM 01 2021

FORMÁT 6 x A4

MIERKA 1:100

ČÍSLO PRÍLOHY

113.SK-06