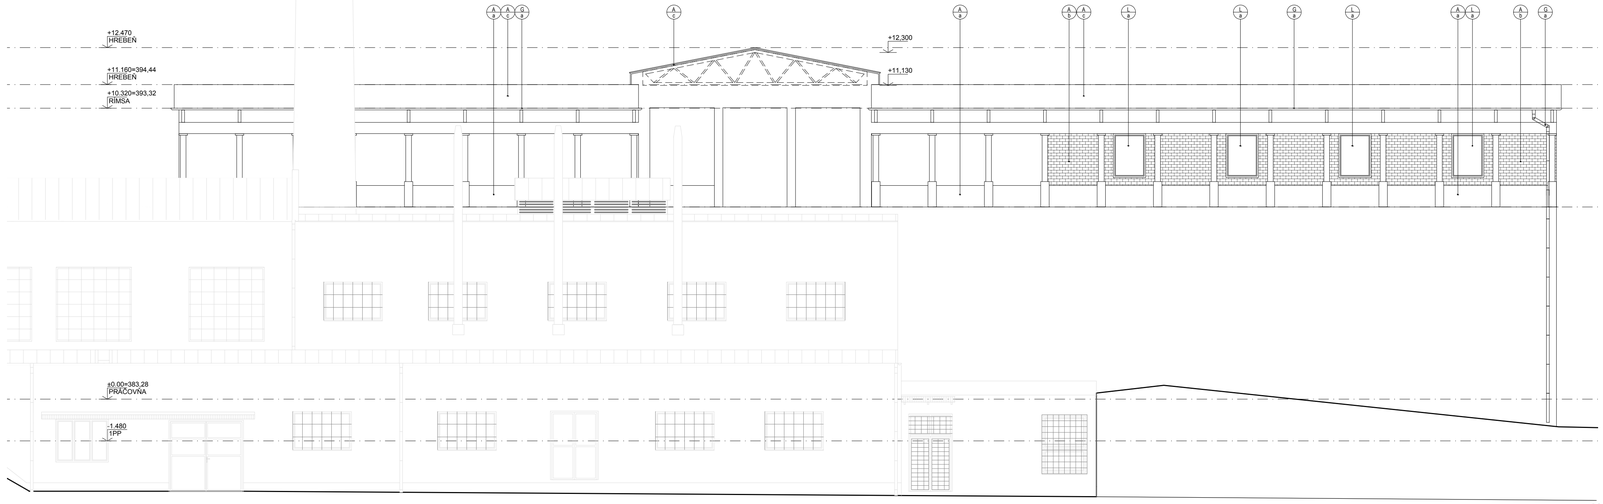

POHLAD P1

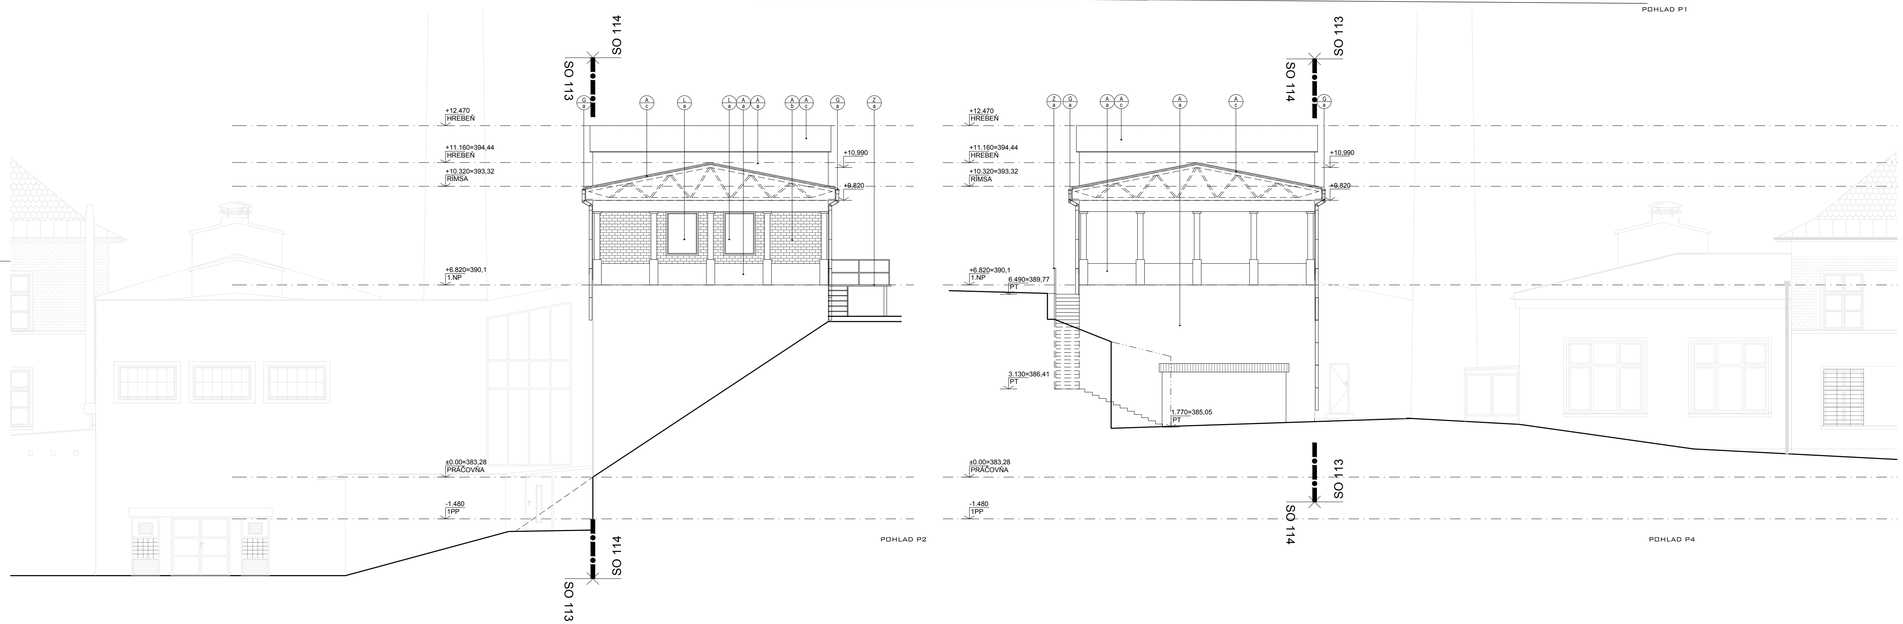

POHLAD P2

POHLAD P4

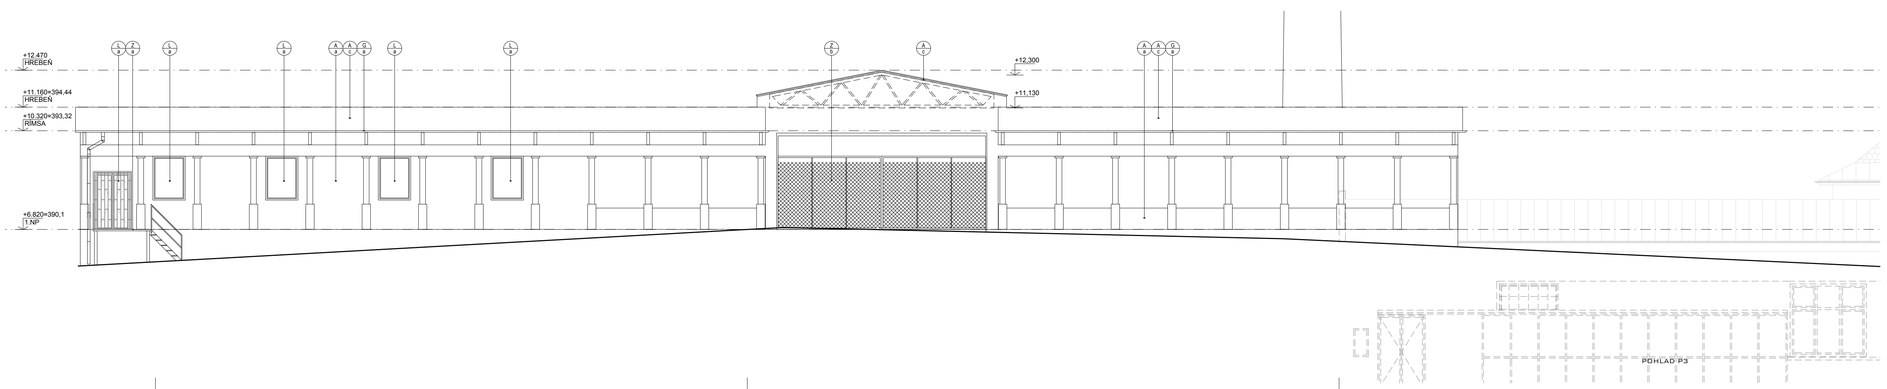

POHLAD P3

LEGENDA POVRCHOVÝCH ÚPRAV

- A/A FASÁDA PREVEDENÁ Z VÁPENNEJ DVOJVRSTVOVEJ OMIETKY, FARBA BIELA
- A/B FASÁDA PREVEDENÁ Z TEHÁL CDm AKO NEOMIETANÉ MURIVO
- A/C PRESTREŠENIE PREVEDENÉ Z LEPENKY - ASFALTOVÝCH PÁSOV
- G/B KLAMPIARSKE VÝROBKY - DAŽĎOVÉ ZVODY PREVEDENÉ Z OCEľ. POZINKOVANÉHO PLECHU
- L/A EXTERIÉROVÉ VÝPLNE OTVOROV - DREVENÉ DVERE, OKENNÉ VÝPLNE PREVEDENÉ Z DREVENÝCH DVOJITÝCH OKIEN ZASKLENÝCH JEDNODUCHÝM ZASKLENÍM
- Z/A ZÁMOČNÍCKE VÝROBKY - OCEľOVÁ LÁVKA SO ZÁBRADLÍM A OCEľ. SCHODMI
- Z/B ZÁMOČNÍCKE VÝROBKY - OCEľOVÁ PLETIVOVÁ BRÁNA. PO OBVODE OTVORU OCEľ. PROFIL

POZNÁMKA

- NEODDELITELNOU SÚČASŤOU VÝKRESOVEJ DOKUMENTÁCIE JE TECHNICKÁ SPRÁVA
- STAVEBNÉ KONŠTRUKCIE SÚ KRESLENÉ A KÓTOVANÉ S OMIETKAMI
- SKLADBY STAVEBNÝCH KONŠTRUKCII VIĎ TECHNICKÁ SPRÁVA

GP	ING. ARCH. LUBOMÍR POCHABA - AD ŠTÚDIO
	NA STRELNICI 24 , NITRIANSKE HRNČIAROVCE, 951 01
INVESTOR	KÚPEĽE SLIAČ, A.S., SLIAČ 962 31
MIESTO STAVBY	OBEC SLIAČ, SÚBOR PARCIEL V K.Ú. RYBÁRE, V ZOSTAVE- VID TECHNICKÁ SPRÁVA

AD STUDIO
NA STRELNICI 24
NITRIANSKE HRNČIAROVCE
951 01
SLOVENSKÁ REPUBLIKA
mobil: +421 905 633 960 email: ad.studio@orange.mail.sk

NÁZOV STAVBY

KÚPELE SLIAČ
- DOKUMENTÁCIA SKUTKOVÉHO STAVU

SADA

ZAKÁZKOVÉ ČÍSLO 2013

ÚČEL ZAMERANIE STAVBY

DÁTUM 01 2021

±0.000 = 383.28 MNM

ZODP. PROJEKTANT	ING. MILAN KONIAR
VYPRACOVAL	ING. ZUZANA BOGAČIKOVÁ
STAVEBNÝ OBJEKT	SO 114 ZAUHĽOVŇA
DSO	
OBSAH PRÍLOHY	POHLADY

FORMÁT	2 x A4
MIERKA	1:100
ČÍSLO PRÍLOHY	114.SK-07