


■ REZ AA  
1 : 100

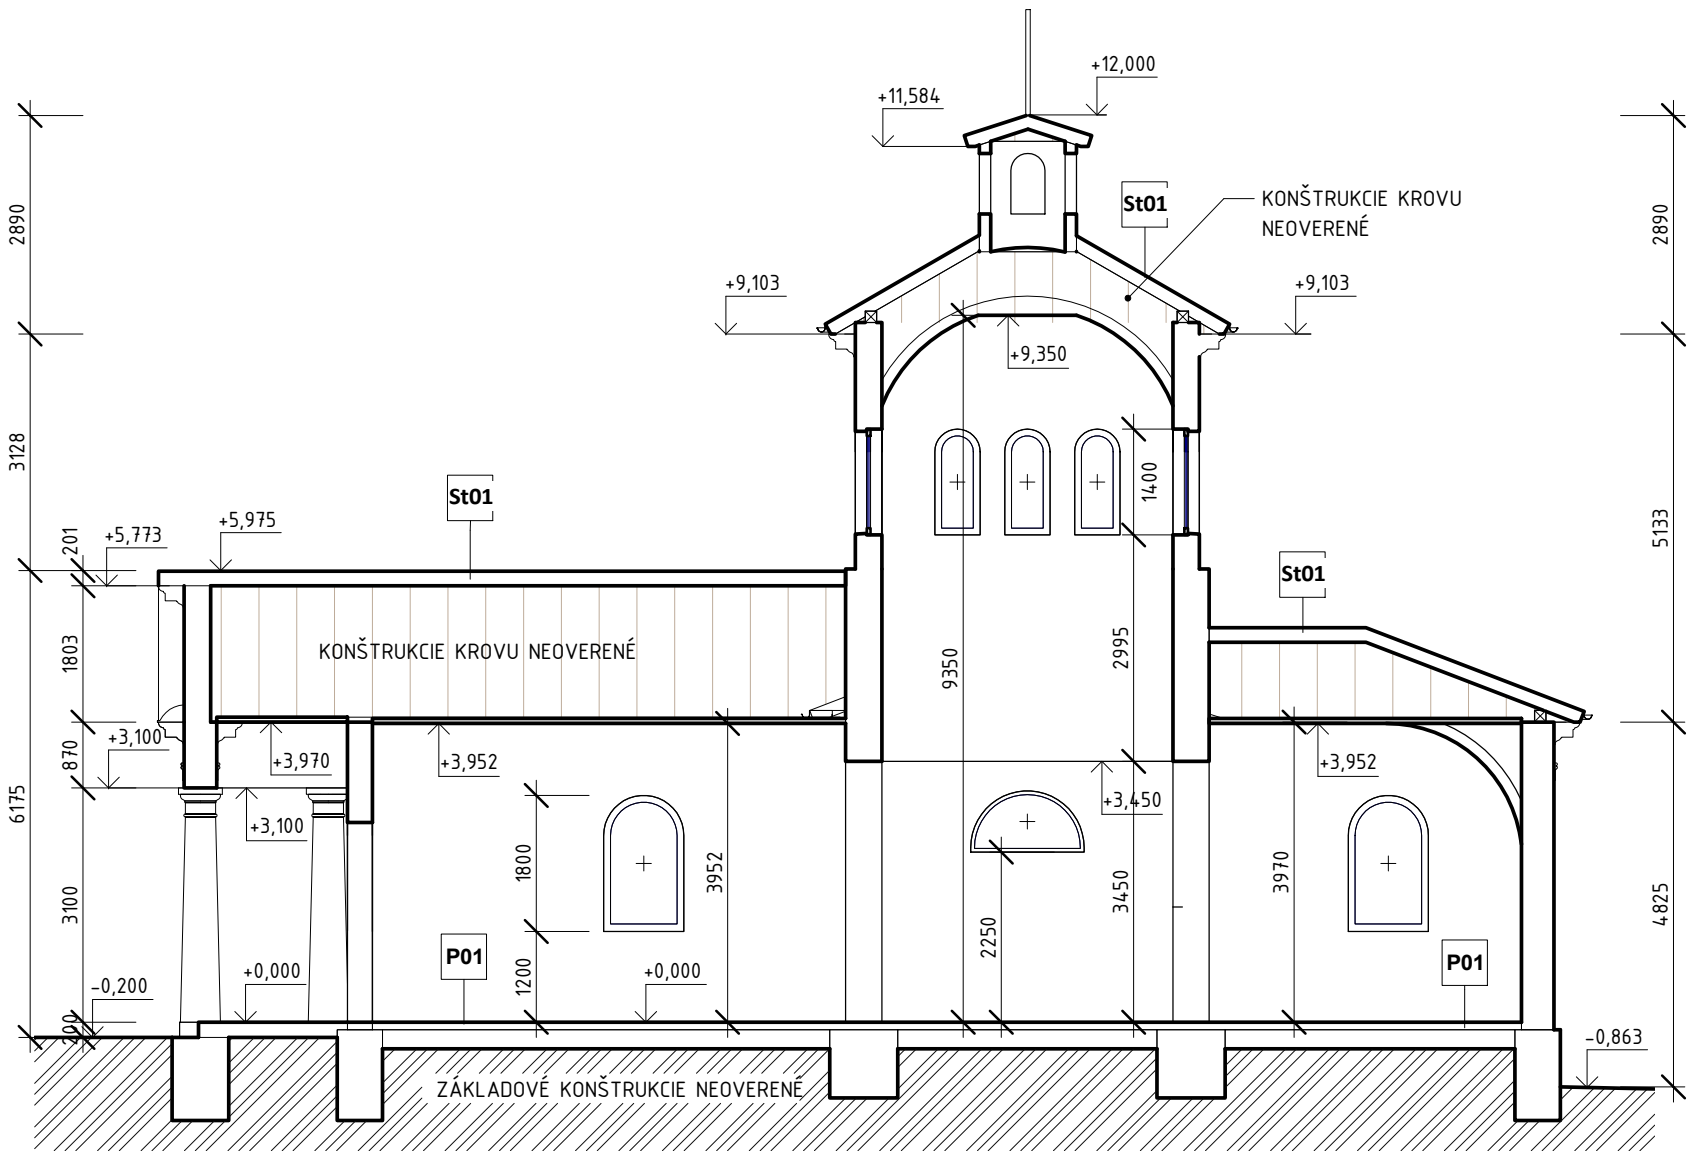

#### LEGENDA MATERIÁLOV

- JESTVUJÚCE NOSNÉ KONŠTRUKCIE PREVEDENÉ Z PLNÝCH PÁLENÝCH TEHÁL.
- JESTVUJÚCE NOSNÉ KONŠTRUKCIE PREVEDENÉ Z PLNÝCH PÁLENÝCH TEHÁL.

#### POZNÁMKA

- STAVEBNÉ KONŠTRUKCIE SÚ KRESLENÉ A KÓTOVANÉ S OMIETKAMI
- SKLADBY STAVEBNÝCH KONŠTRUKCII VIĎ. TECHNICKÁ SPRÁVA

±0,000 = 343,70 MNM SÚRADNICOVÝ SYSTÉM S-JTSK, BPV

AUTOR NÁVRHU:	ING. ARCH. ĽUBOMÍR POCHABA	ZOD. PROJEKTANT:	ING. ARCH. ĽUBOMÍR POCHABA
HL. ING. PROJEKTU:	ING. ARCH. ĽUBOMÍR POCHABA	VYPRACOVAL:	ING. ARCH. ĽUBOMÍR POCHABA
INVESTOR:	KÚPELE SLIAČ, a.s.		
	SLIAČ 962_31		
MIESTO STAVBY:	OBEC SLIAČ, k.ú. RYBÁRE		
	P. č.: 425		

NÁZOV STAVBY:

**KÚPELE SLIAČ – DOKUMENTÁCIA SKUTKOVÉHO STAVU**

STAVEBNÝ OBJEKT: **SO 117**

**KAPLNKA sv. HILDEGARDY**

OBSAH VÝKRESU: **REZ AA**

SADA:

**AD**  
**STUDIO**

NA STRELNICI 24  
NITRIANSKE HRNČIAROVCE  
951 01  
SLOVENSKÁ REPUBLIKA

mobil: +421 905 633 360 email: ad.studio@orangemail.sk

Č. ZAK.:	2013
ÚČEL:	DSS
DÁTUM:	01.2020
FORMÁT:	3xA4
MIERKA:	1:100
Č. VÝKRESU:	<b>117.SK-04</b>

28.2.2021 17:45:36