


POHĽAD P4, M 1: 100

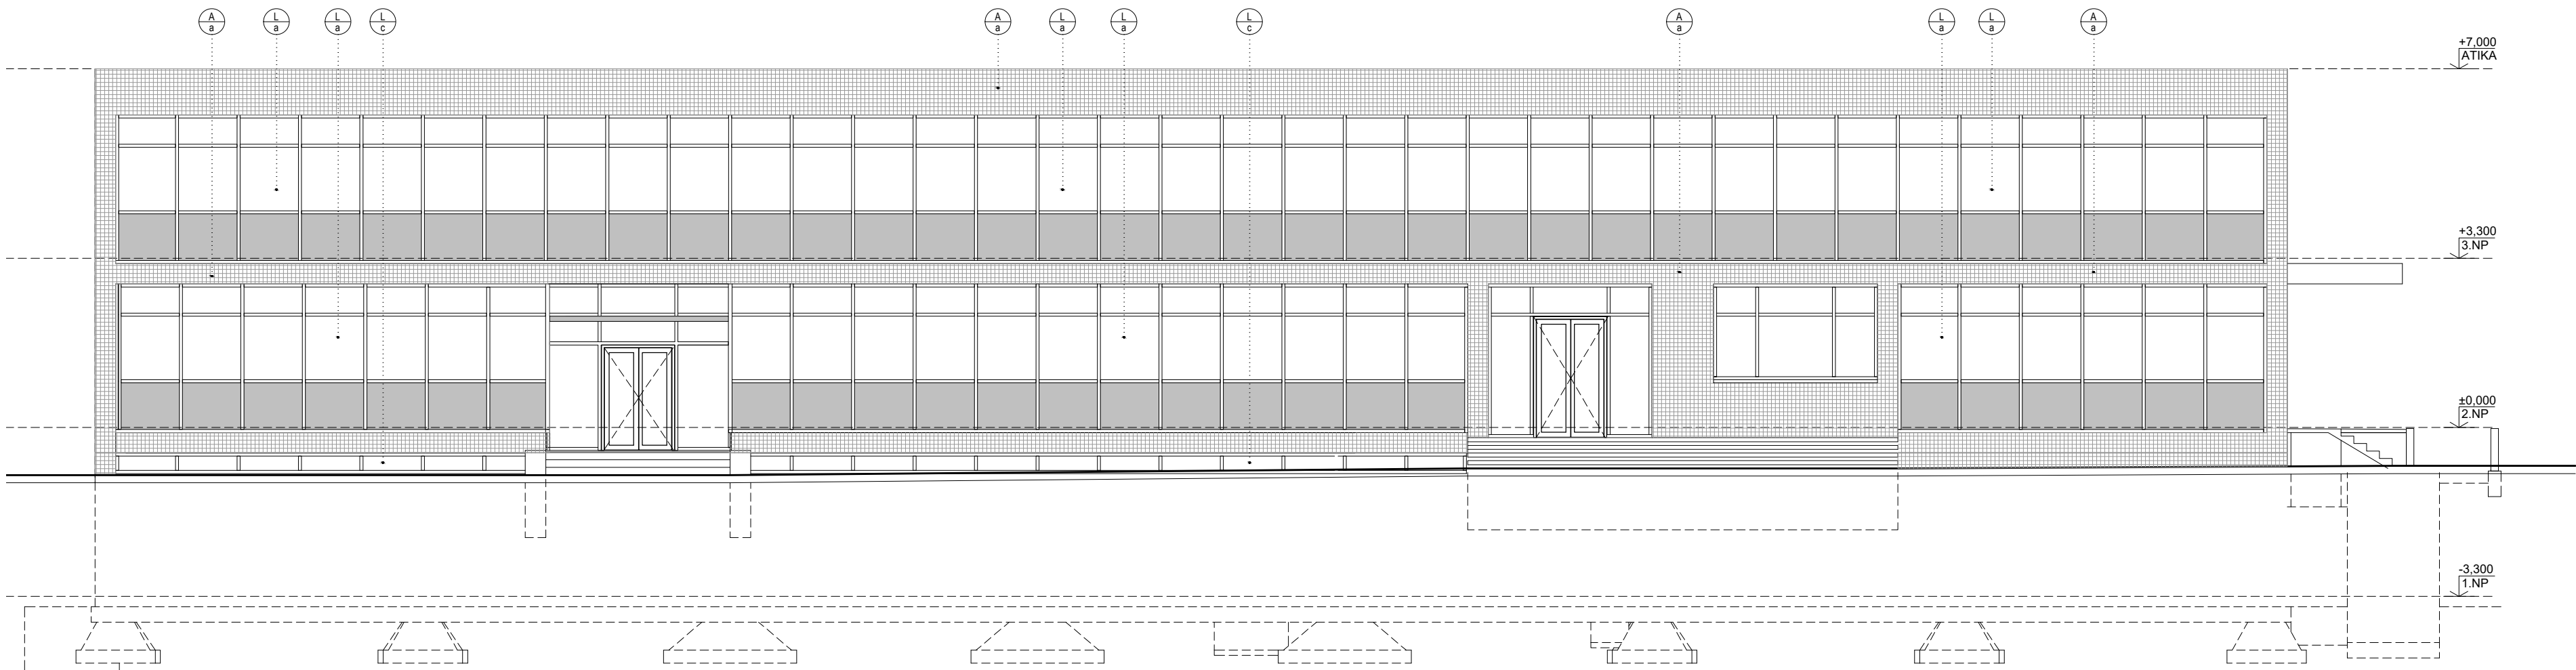

POHĽAD P1, M 1: 100

LEGENDA POVRCHOVÝCH ÚPRAV

- FAŠÁDA PREVEDENÁ S MOZAIKOVÝM OBKLADOM, FARBA SIVÁ
- FAŠÁDA PREVEDENÁ Z VÁPENNEJ DVOJVRSTVOVEJ OMIETKY, FARBA SVETLO ŽLTÁ
- KLAMPIARSKÉ VÝROBKY - OPLECHOVANIA PARAPETOV OKIEN, ATIKY, DAŽĎOVÝCH ZVODOV PREVEDENÉ Z OCEĽI POZINKOVANÉHO PLECHU
- EXTERIÉROVÉ VÝPLNE OTVOROV - LAHKÝ OBVODOVÝ PLÁŠT Z HLINÍKOVÝCH PROFILOV ZASKLENÝCH IZOLAČNÝM DVOJSKLOM
- EXTERIÉROVÉ VÝPLNE OTVOROV - OKENNÉ VÝPLNE PREVEDENÉ Z HLINÍKOVÝCH PROFILOV ZASKLENÝCH IZOLAČNÝM DVOJSKLOM S EXTERIEROVU SAMBRÁNOU Z TRAVERTINU
- EXTERIÉROVÉ VÝPLNE OTVOROV - OKENNÉ VÝPLNE PREVEDENÉ Z HLINÍKOVÝCH PROFILOV SKLENÝCH IZOLAČNÝM DVOJSKLOM
- ZÁMOČNÍCKE VÝROBKY - PRÍSTREŠOK PREVEDENÝ Z OCEĽI TRAPÉZOVÉHO PLECHU

POZNÁMKA


- STAVEBNÉ KONŠTRUKCIE SÚ KRESLENÉ A KÓTOVANÉ S OMIETKAMI
- SKLADBY STAVEBNÝCH KONŠTRUKCIÍ VIÐ TECHNICKÁ SPRÁVA

GP	ING. ARCH. LUBOMÍR POCHABA - AD ŠTÚDIO
	NA STRELNICI 24 , NITRIANSKE HRNČIAROVCE, 951 01
INVESTOR	KÚPELE SLIAČ, A.S. , SLIAČ 962 31
MIESTO STAVBY	OBEC SLIAČ, SÚBOR PARCEL V K.Ú. RYBÁRE, V ZOSTAVE: VIÐ TECHNICKÁ SPRÁVA
NÁZOV STAVBY	

KÚPELE SLIAČ
- DOKUMENTÁCIA SKUTKOVÉHO STAVU

AD
STUDIO
NA STRELNICI 24
NITRIANSKE HRNČIAROVCE
951 01
SLOVENSKÁ REPUBLIKA
mobil: +421 905 631 360 email: ad.studio@orange.sk
ZAKÁZKOVÉ ČÍSLO
2013
ÚČEL
ZAMERANIE STAVBY
DÁTUM 01.2021

SADA

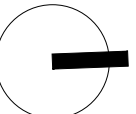

±0.000 = 364,580 MM

ZODP. PROJEKTANT ING. ARCH. BALÁZS FÚZÉK

VYPRACOVAL ING. MARIÁN JAKUBJAK

STAVEBNÝ OBJEKT SO 118 ADMINISTRATÍVNA BUDOVA

DSO

OBSAH PRÍLOHY

POHĽADY P1 A P4

FORMÁT 5 x A4

MIERKA 1:100

ČÍSLO PRÍLOHY

118.SK-07